



Република Србија
МИНИСТАРСТВО ПРИВРЕДЕ

Број: 404-02-174/10/2017-11

8. септембар 2017. године

Кнеза Милоша 20

Београд

Одговор на питање – појашњење VII Конкурсне документације за јавну набавку број 79/2017 – Рехабилитација Барске улице (од Прилепског реда-кривине до Мостарске и Радноти Миклоша), град Зрењанин

Заинтересовано лице је затражило појашњење Конкурсне документације за јавну набавку број 79/2017 и поставило следећа питања:

Питање 1:

Молимо да за све позиције које подразумевају транспорт материјала на депонију дефинишете удаљеност депоније од градилишта како би потенцијални Понуђачи могли да формирају цене.

Одговор 1:

Сав вишак материјала и отпад који настане при имплементацији пројекта депоновати на Градској депонији у Зрењанину која се налази у улици Тихомира Остојића бб на катастарским парцелама 18768/1, 18768/2-3 и 18767/9 катастарска општина Мужља, а све о трошку извођача радова. Барска улица је удаљена од градске депоније 4,5км.

Питање 2:

Молимо да дефинишете јединице мере за материјал за израду ознака (позиција 2.2 у оквиру предмера за саобраћајну сигнализацију и опрему).

Одговор 2:

Јединица мере за материјал за израду ознака је килограм (kg).

Питање 3:

Молимо да објавите детаљ из пројекта заштитне ограде за пешаке са ретрорефлектујућим прстеновима.

Одговор 3:

У прилогу се налази детаљ заштитне ограде за пешаке.

Питање 4:

У Појашњењу I конкурсне документације од 24. августа 2017. у одговору на питање Понуђача констатовано је да је као доказ о заштити животне средине потребно доставити Студију о процени утицаја на животну средину која је великог обима.


Да ли ћете као доказ о заштити животне средине прихватити употребну дозволу за асфалтну базу у којој се јасно наводи да је за њено издавање предата Студија о процени утицаја на животну средину која је уједно и услов за добијање употребне дозволе?

Одговор 4:


Прихватиће се.

за Комисију за јавну набавку

Миранда Вученовић, члан комисије

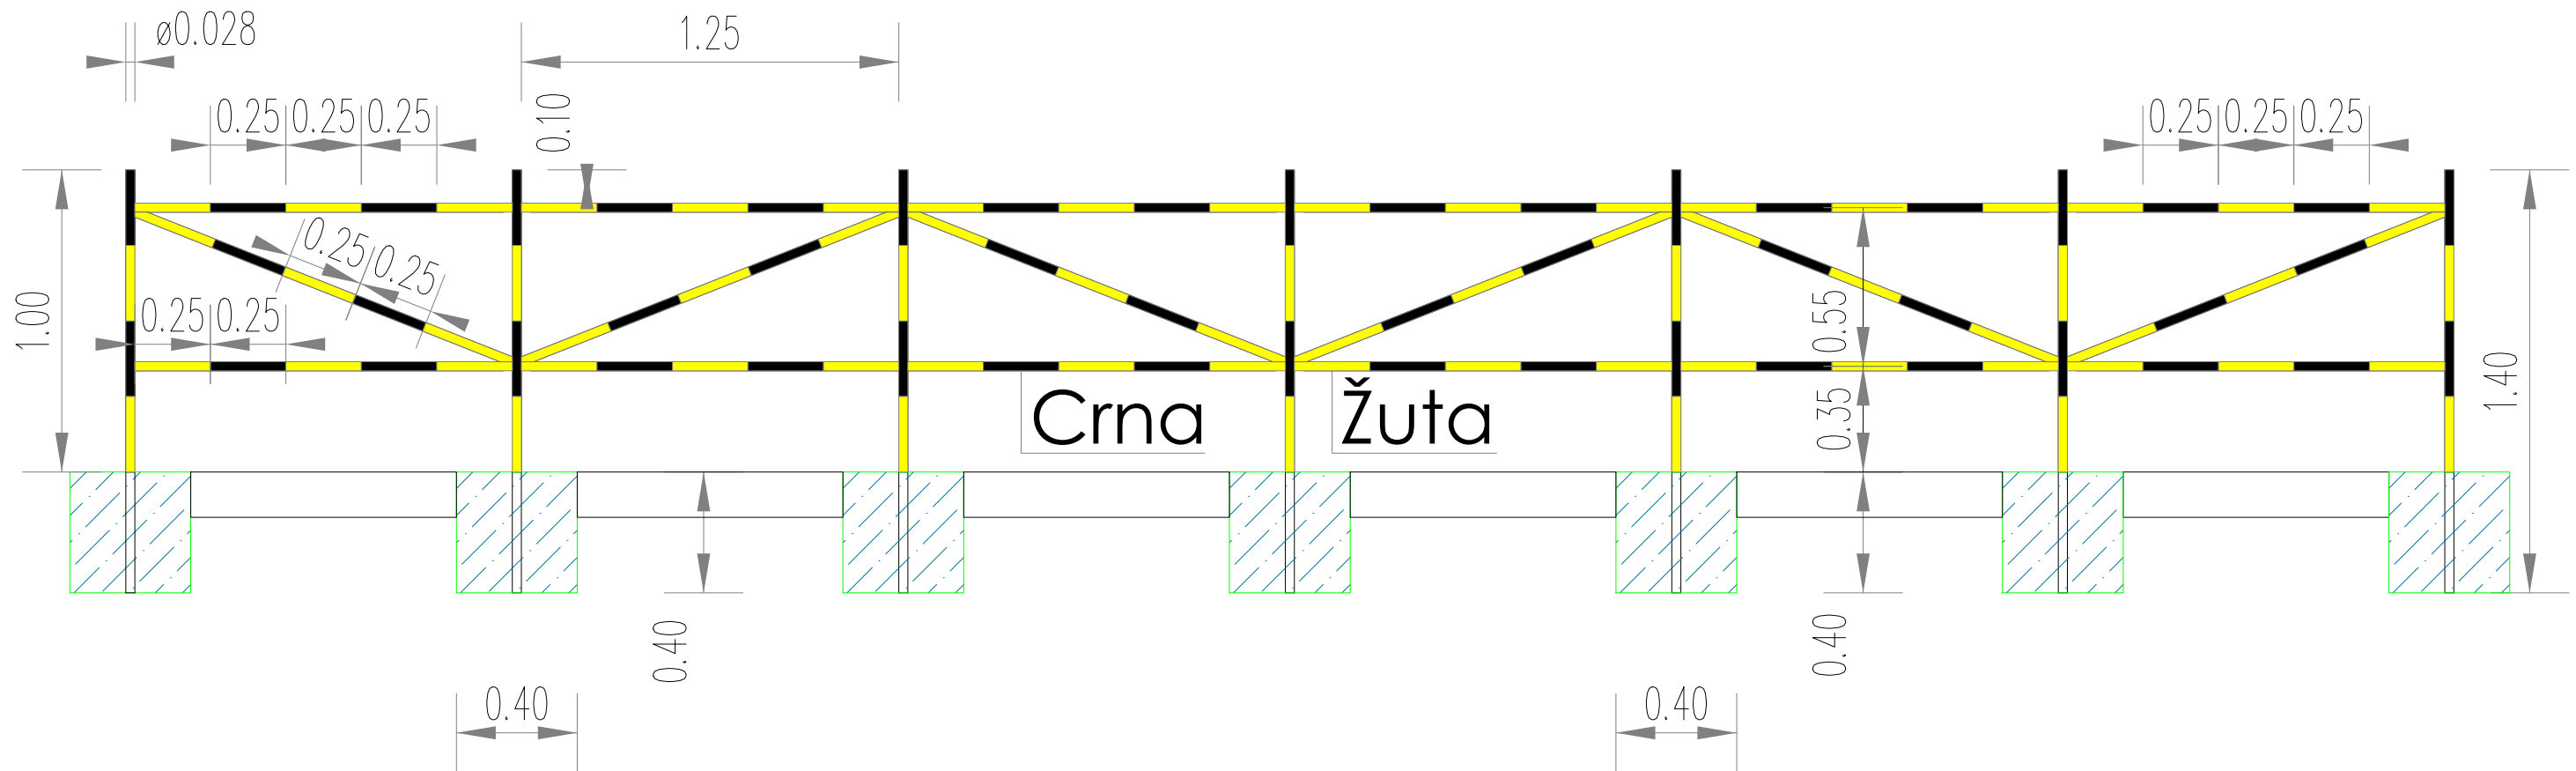


Poprečni presek

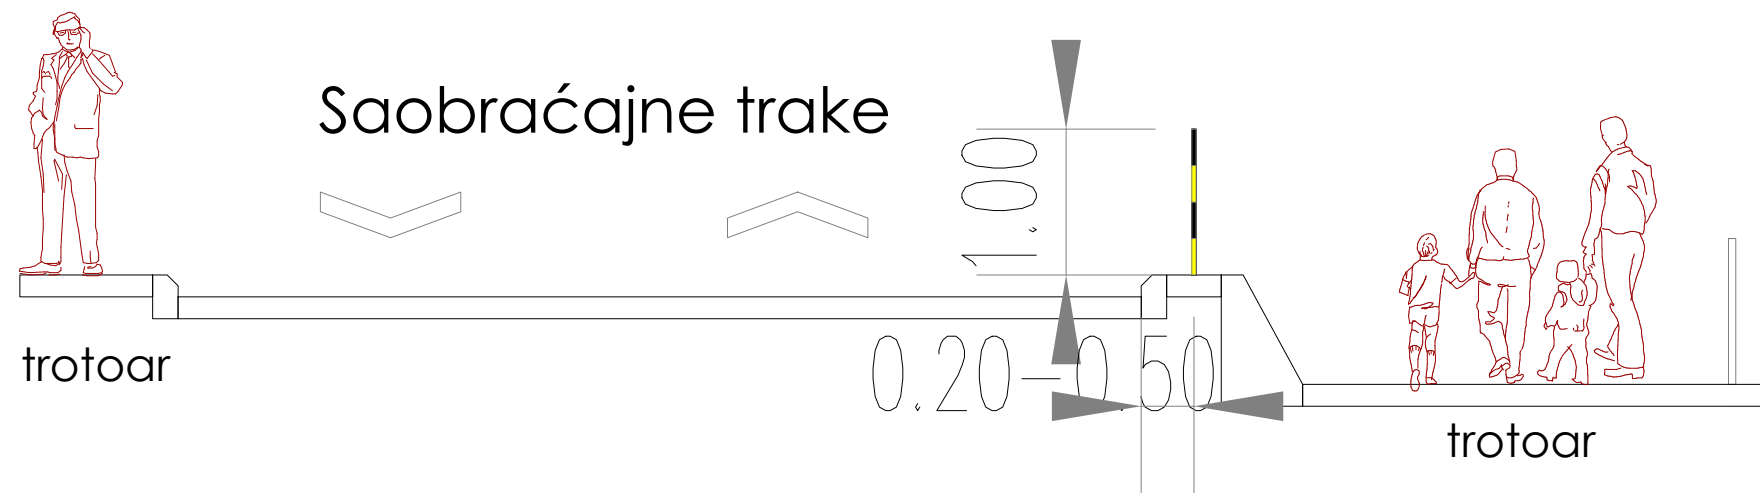

investitor:
J.P. DIREKCIJA ZA IZGRADNJU I UREĐENJE
GRADA ZRENJANINA
Slobodana Bursaća 4, Zrenjanin

proj. organizacija:
GMP GRAMONT-NS DOO
Tihomira Ostojića 2, Novi Sad

objekat:
ULICA BARSKA U ZRENJANINU

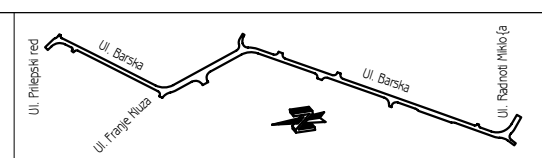

odgovorni projektant saobraćaja i saobraćajne signalizacije:
Miloš Vodogaz, dipl. inž. saob.

saradnici:
Vesna Momčilović, građ.teh.

vrsta dokumentacije:
TEHNIČKA DOKUMENTACIJA

crtež:
Detalj postavljanja pešačke ograde

razmera:
1 : 500

deo dokumentacije:
GRAFIČKI

br. knjige:
III.11.5

datum:
april, 2016.