

На основу члана 63. Закона о јавним набавкама, Наручилац - Министарство привреде, Београд, Ул. Кнеза Милоша бр. 20 врши


**ИЗМЕНУ и ДОПУНУ VII КОНКУРСНЕ ДОКУМЕНТАЦИЈЕ
ЗА ЈАВНУ НАБАВКУ БРОЈ 76/2018**

**Изградња стрељане за потребе регионалног школског стрељачког спорта у оквиру
спортско рекреативног центра „Чаир” у Нишу**

Конкурсна документација за јавну набавку број 76/2018 – Изградња стрељане за потребе регионалног школског стрељачког спорта у оквиру спортско рекреативног центра „Чаир” у Нишу, допуњује се тако што се додаје детаљ међуспратне конструкције.

POS h7

kom 6

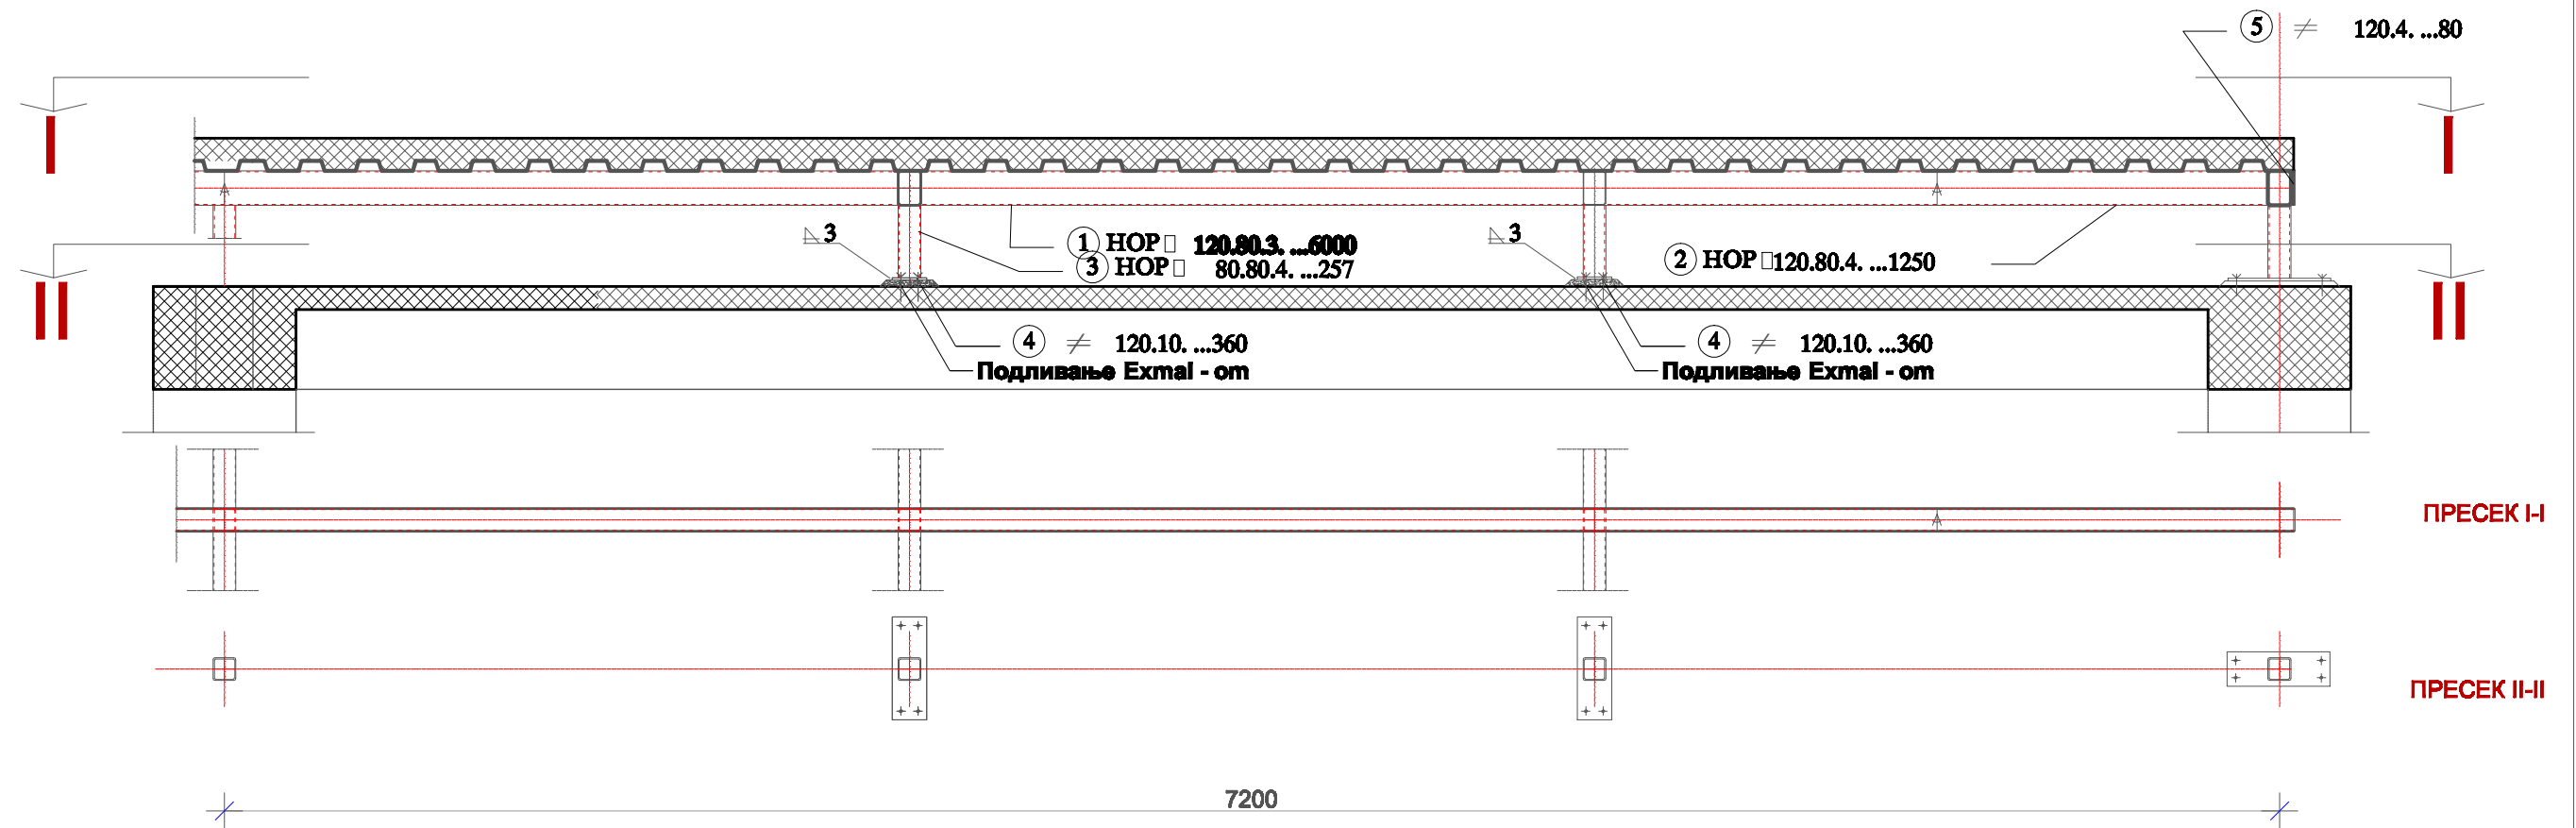

ЈП ЗАВОД
ЗА УРБАНИЗАМ
НИШ
www.zurbnis.rs



Шифра
26-ТД-15-ПЗИ
2015 34
Датум Лист

ИНВЕСТИТОР: ГРАД НИШ	Одговорни пројектант: Велибор Д. ТАНАСКОВИЋ, дипл.инж.грађ.	
ЕЛАБОРАТ: ПРОЈЕКАТ ЗА ИЗВОЂЕЊЕ реконструкције и доградње објекта будуће купатиле и стражарне у СРЦ "Чар"	Размера: 1:25	
ПРИЛОГ: POS h7		<i>Велибор</i>

Напомена: Приликом анкерисања POS 5 обавезно водити рачуна о положају каблова за преднапрезање