



МИНИСТАРСТВО ПРИВРЕДЕ
Београд, Ул. Кнеза Милоша бр. 20

КОНКУРСНА ДОКУМЕНТАЦИЈА
ЗА ОТВОРЕНИ ПОСТУПАК
ЈАВНЕ НАБАВКЕ БРОЈ 19/2019

Реконструкција дела улице Милоша Црњанског у Бечеју

фебруар 2019. године

1 ОПШТИ ПОДАЦИ О ЈАВНОЈ НАБАВЦИ

1.1 ПОДАЦИ О НАРУЧИОЦУ

Наручилац је Република Србија – Министарство привреде, Београд, Ул. Кнеза Милоша бр. 20, ПИБ 108213421, матични број 17862154, рачун број 840-1620-21 (у даљем тексту: Наручилац).

Интернет адреса Наручиоца: www.privreda.gov.rs

1.2 ВРСТА ПОСТУПКА ЈАВНЕ НАБАВКЕ

Јавна набавка број 19/2019 спроводи се у отвореном поступку, у складу са Законом о јавним набавкама („Службени гласник РС”, бр. 124/12, 14/15 и 68/15) и подзаконским актима којима се уређују јавне набавке (у даљем тексту: ЗЈН).

1.3 ПРЕДМЕТ ЈАВНЕ НАБАВКЕ

Предмет јавне набавке број 19/2019 је реконструкција дела улице Милоша Црњанског у Бечеју.

Шифра ОРН: 45454000 - Радови на реконструкцији

1.4 ЦИЉ ПОСТУПКА

Поступак јавне набавке број 19/2019 спроводи се ради закључења уговора о јавној набавци.

1.5 КОНТАКТ

Лице за контакт: Миранда Вученовић

Имејл и број факса: miranda.vucenovic@privreda.gov.rs, 011/333-4157

2 УСЛОВИ ЗА УЧЕШЋЕ У ПОСТУПКУ ЈАВНЕ НАБАВКЕ ИЗ ЧЛ. 75. И 76. ЗЈН И УПУТСТВО КАКО СЕ ДОКАЗУЈЕ ИСПУЊЕНОСТ ТИХ УСЛОВА

ОБАВЕЗНИ УСЛОВИ

У поступку јавне набавке број 19/2019 понуђач мора да докаже да испуњава обавезне услове за учешће, дефинисане чланом 75. ЗЈН, а испуњеност обавезних услова за учешће у поступку јавне набавке, доказује на начин дефинисан у следећој табели и то:

Р.бр	ОБАВЕЗНИ УСЛОВИ
1.	Да је регистрован код надлежног органа, односно уписан у одговарајући регистар (члан 75. став 1 тачка 1) ЗЈН)
Доказ	Извод из регистра Агенције за привредне регистре, односно извод из регистра надлежног Привредног суда
2.	Да он и његов законски заступник није осуђиван за неко од кривичних дела као члан организоване криминалне групе, да није осуђиван за кривична дела против привреде, кривична дела против животне средине, кривично дело примања или давања мита, кривично дело преваре (члан 75. став 1. тачка 2) ЗЈН)
Доказ	<p><u>Правна лица</u> достављају:</p> <ol style="list-style-type: none"> 1) Извод из казнене евиденције, односно уверење основног суда на чијем подручју се налази седиште домаћег правног лица, односно седиште представништва или огранка страног правног лица, којим се потврђује да правно лице није осуђивано за кривична дела против привреде, кривична дела против животне средине, кривично дело примања или давања мита, кривично дело преваре. Напомена: Уколико уверење Основног суда не обухвата податке из казнене евиденције за кривична дела која су у надлежности редовног кривичног одељења Вишег суда, потребно је поред уверења Основног суда доставити И УВЕРЕЊЕ ВИШЕГ СУДА на чијем подручју је седиште домаћег правног лица, односно седиште представништва или огранка страног правног лица, којом се потврђује да правно лице није осуђивано за кривична дела против привреде и кривично дело примања мита; 2) Извод из казнене евиденције Посебног одељења за организовани криминал Вишег суда у Београду, којим се потврђује да правно лице није осуђивано за неко од кривичних дела организованог криминала; 3) Извод из казнене евиденције, односно уверење надлежне полицијске управе МУП-а, којим се потврђује да законски заступник понуђача није осуђиван за кривична дела против привреде, кривична дела против животне средине, кривично дело примања или давања мита, кривично дело преваре и неко од кривичних дела организованог криминала (захтев се може поднети према месту рођења или према месту пребивалишта законског заступника). Уколико понуђач има више законских заступника дужан је да достави доказ за сваког од њих. <p><u>Предузетници и физичка лица</u> достављају:</p> <ol style="list-style-type: none"> 1) Извод из казнене евиденције, односно уверење надлежне полицијске управе МУП-а, којим се потврђује да није осуђиван за неко од кривичних дела као члан организоване криминалне групе, да није осуђиван за кривична дела против привреде, кривична дела против животне средине, кривично дело примања или давања мита, кривично дело преваре (захтев се може поднети према месту рођења или према месту пребивалишта). <p>Напомена: Овај доказ не може бити старији од два месеца пре отварања понуда</p>

3.	Да је измирио доспеле порезе, доприносе и друге јавне дажбине у складу са прописима Републике Србије или стране државе када има седиште на њеној територији (члан 75. став 1. тачка 4) ЗЈН
Доказ	Уверење Пореске управе Министарства финансија да је измирио доспеле порезе и доприносе и уверење надлежне управе локалне самоуправе да је измирио обавезе по основу изворних локалних јавних прихода или потврду Агенције за приватизацију да се понуђач налази у поступку приватизације. Напомена 1: Уколико понуђач има регистроване огранке или издвојена места чија се седишта разликују од седишта друштва, потребно је доставити потврду месно надлежног пореског органа локалне самоуправе да је понуђач измирио доспеле обавезе јавних прихода за огранак или издвојено место Напомена 2: Овај доказ не може бити старији од два месеца пре отварања понуда
Понуђачи који су регистровани у Регистру понуђача који води Агенција за привредне регистре не достављају доказе о испуњености услова из члана 75. ст. 1. тач. 1) до 4) ЗЈН, сходно чл. 78. ЗЈН. Понуђачи који су регистровани у Регистру понуђача могу доставити Решење о упису у регистар понуђача АПР.	
4.	Понуђач је дужан да при састављању понуде изричито наведе да је поштовао обавезе које произлазе из важећих прописа о заштити на раду, запошљавању и условима рада, заштити животне средине, као и да нема забрану обављања делатности која је на снази у време подношења понуде (члан 75. став 2. ЗЈН).
Доказ	Потписан о оверен Образац Изјаве понуђача о поштовању важећих прописа о заштити на раду, запошљавању и условима рада, заштити животне средине и да нема забрану обављања делатности. Изјава мора да буде потписана од стране овлашћеног лица понуђача и оверена печатом. <u>Уколико понуду подноси група понуђача, сваки члан групе мора посебно потписати и печатом оверити наведену Изјаву</u>

ДОДАТНИ УСЛОВИ

У поступку јавне набавке број 19/2019 понуђач мора да докаже да испуњава додатне услове за учешће, дефинисане овом конкурсном документацијом, а испуњеност додатних услова понуђач доказује на начин дефинисан у наредној табели и то:

Р.бр.	ДОДАТНИ УСЛОВИ
1.	Да располаже неопходним финансијским капацитетом односно да је у претходне 3 обрачунске године (2016, 2017. и 2018.) остварио пословни приход у минималном износу од 40.000.000,00 динара
Доказ	Извештај о бонитету за јавне набавке (образац БОН-ЈН) који издаје Агенција за привредне регистре, који мора да садржи: статусне податке понуђача, сажети биланс стања и биланс успеха за претходне три обрачунске године (2016, 2017. и 2018). Уколико у образцу БОН-ЈН нису доступни подаци за 2018. годину, а приказани износ пословног прихода у 2016. и 2017. години не задовољава износ захтеван у конкурсној документацији, понуђач је у обавези да достави биланс стања и биланс успеха за 2018. годину

2.	<p>Да располаже неопходним пословним капацитетом односно да је у периоду од 2014. године до дана објављивања позива за подношење понуда на Порталу јавних набавки извео:</p> <p>I - радове на изградњи и/или реконструкцији и/или рехабилитацији и/или санацији саобраћајница у износу од минимум 60.000.000,00 динара без ПДВ, од чега је извео најмање један посао у минималном износу од 20.000.000,00 динара без ПДВ</p> <p>И</p> <p>II - радове на постављању бехатон плоча на изградњи и/или реконструкцији паркинга и/или пешачких стаза и/или јавних површина у износу од минимум 3.000.000,00 динара без ПДВ</p> <p><u>НАПОМЕНА: понуђач је у обавези да испуни услове под I и II КУМУЛАТИВНО</u></p>		
Доказ	<p>Потврда, уговор и окончана ситуација (прва и последња страна окончане ситуације са рекапитулацијом радова) за све реализоване уговоре.</p> <p>Уколико је уговор анексиран, неопходно је доставити све анексе тог уговора уколико се њима мења првобитно уговорена цена.</p> <p>Потврде наручиоца не морају бити на Обрасцу из конкурсне документације.</p> <p>Потврде наручилаца о реализацији закључених уговора треба да садрже:</p> <ul style="list-style-type: none"> - назив и адреса наручиоца - назив и адреса понуђача - предмет уговора - вредност изведених радова - број и датум уговора - контакт особа наручиоца и телефон - потпис овлашћеног лица и печат наручиоца <p>Посебна напомена:</p> <p>Уколико је понуђач у реализацији уговора наступао у групи понуђача, као носилац посла или члан групе, биће му призната само вредност радова коју је самостално извео. Уколико се на Потврди наручиоца не налази тај издвојени износ, потребно је доставити о томе одговарајући доказ - уговоре и/или ситуације између чланова групе понуђача или друге доказе на основу којих се може утврдити тачан износ и врста изведених радова од стране понуђача.</p>		
3.	<p>Да понуђач има у радном односу на неодређено или одређено време или ангажоване по основу уговора ван радног односа одговорне извођаче радова са личним лиценцама и то:</p> <table border="1" data-bbox="456 1682 1239 1724"> <tr> <td data-bbox="456 1682 1024 1724">410 или 412 или 415 или 418</td> <td data-bbox="1024 1682 1239 1724">1 извршилац</td> </tr> </table>	410 или 412 или 415 или 418	1 извршилац
410 или 412 или 415 или 418	1 извршилац		
Доказ	<p>Копија личне лиценце издате од Инжењерске коморе Србије, потврда о важењу лиценце и доказ о радном статусу (за носиоца лиценце који је запослен код понуђача: фотокопија МА или другог одговарајућег обрасца, односно за носиоца лиценце који није запослен код понуђача: фотокопија уговора ван радног односа)</p>		

	<p>Ако у уговору ван радног односа није наведено да ће носилац лиценце бити ангажован за реализацију радова који су предмет ове јавне набавке потребно је приложити Анекс уговора којим се то дефинише.</p> <p>Наручилац ће прихватити следеће уговоре ван радног односа:</p> <ol style="list-style-type: none"> 1. Уговор о привременим и повременим пословима; 2. Уговор о делу (ради обављања послова који су ван делатности послодавца); 3. Уговор о допунском раду. 														
4.	<p>Да располаже довољним техничким капацитетом односно да располаже следећом техничком опремом:</p> <table border="1"> <tr> <td>асфалтна база</td> <td>комада 1</td> </tr> <tr> <td>глодалица за асфалт</td> <td>комада 2</td> </tr> <tr> <td>багер или комбинована машина</td> <td>комада 3</td> </tr> <tr> <td>камион кипер</td> <td>комада 3</td> </tr> <tr> <td>финишер за асфалт</td> <td>комада 1</td> </tr> <tr> <td>ваљак за асфалт</td> <td>комада 2</td> </tr> <tr> <td>вибро плоча</td> <td>комада 2</td> </tr> </table>	асфалтна база	комада 1	глодалица за асфалт	комада 2	багер или комбинована машина	комада 3	камион кипер	комада 3	финишер за асфалт	комада 1	ваљак за асфалт	комада 2	вибро плоча	комада 2
асфалтна база	комада 1														
глодалица за асфалт	комада 2														
багер или комбинована машина	комада 3														
камион кипер	комада 3														
финишер за асфалт	комада 1														
ваљак за асфалт	комада 2														
вибро плоча	комада 2														
Доказ	<ol style="list-style-type: none"> 1) пописна листа са датумом 31.12.2018. године, потписана од стране овлашћеног лица понуђача и оверена печатом понуђача или аналитичка картица основних средстава потписана од стране овлашћеног лица понуђача и оверена печатом понуђача; 2) рачун и отпремница за средства набављена од 1.1.2019. године; 3) уговор о закупу, који у прилогу мора имати пописну листу закуподавца или аналитичку картицу или рачун и отпремницу уколико је средство набављено од стране закуподавца након 1.1.2019. године; 4) уговор о лизингу <p>На наведеним доказима потребно је видно означити тражену техничку опрему.</p>														
5.	Да достави средства обезбеђења и то:														
Доказ	Банкарска гаранција за озбиљност понуде – оригинал , у износу од 2% од укупне вредности понуде без ПДВ														
6.	Да, у случају заједничке понуде достави:														
Доказ	Споразум којим се понуђачи из групе међусобно и према наручиоцу обавезују на извршење јавне набавке														

Уколико понуду подноси група понуђача, сваки понуђач из групе понуђача мора да испуни обавезне услове из члана 75. став 1. тач. 1) до 4) ЗЈН, а додатне услове испуњавају заједно.

Уколико понуђач подноси понуду са подизвођачем, у складу са чланом 80. ЗЈН, подизвођач мора да испуњава обавезне услове из члана 75. став 1. тач. 1) до 4) ЗЈН.

У случају да наступа са подизвођачима, понуђач је дужан да за подизвођаче достави доказе о испуњености обавезних услова из члана 75. став 1. тач 1) до 4) ЗЈН.

Понуђач који је регистрован у Регистру понуђача који води Агенција за привредне регистре не доставља доказе о испуњености услова из члана 75. став 1. тач. 1) до 4) ЗЈН, сходно члану 78. ЗЈН.

Понуђач који је регистровани у регистру који води Агенција за привредне регистре не мора да достави доказ из члана 75. став 1. тачка 1) Извод из регистра Агенције за привредне регистре, који је јавно доступан на интернет страници Агенције за привредне регистре.

Уколико је доказ о испуњености услова електронски документ, понуђач доставља копију електронског документа у писаном облику, у складу са законом којим се уређује електронски документ.

Ако се у држави у којој понуђач има седиште не издају тражени докази, понуђач може, уместо доказа, приложити своју писану изјаву, дату под кривичном и материјалном одговорношћу оверену пред судским или управним органом, јавним бележником или другим надлежним органом те државе.

Ако понуђач има седиште у другој држави, наручилац може да провери да ли су документи којима понуђач доказује испуњеност тражених услова издати од стране надлежних органа те државе.

Докази о испуњености услова могу се доставити у неовереним копијама, а Наручилац може пре доношења одлуке о додели уговора, захтевати од понуђача, чија је понуда на основу извештаја комисије за јавну набавку оцењена као најповољнија, да достави на увид оригинал или оверену копију свих или појединих доказа. Изабрани понуђач ће, у року од најмање пет дана од дана пријема писаног позива Наручиоца, доставити на увид тражени оригинал или оверену копију доказа о испуњености услова из чл. 75. и 76. ЗЈН. Ако понуђач у остављеном року не достави на увид оригинал или оверену копију тражених доказа, Наручилац ће његову понуду одбити као неприхватљиву.

Наручилац задржава право провере достављених доказа од стране понуђача. Уколико се том приликом установи да копија траженог доказа не одговара у потпуности оригиналу тог доказа, понуда ће се одбити као неприхватљива.

Наручилац неће одбити понуду као неприхватљиву, уколико не садржи доказ одређен конкурсном документацијом, ако понуђач наведе у понуди интернет страницу на којој су подаци који су тражени у оквиру услова јавно доступни.

Понуда мора да садржи све доказе тражене Конкурсном документацијом као и попуњене, потписане и оверене обрасце из Конкурсне документације.

Обрасце који су у конкретном случају неприменљиви, понуђач није у обавези да потпише, овери и достави.

На сваком обрасцу Конкурсне документације је наведено ко је дужан да образац овери печатом и потпише и то:

- Уколико понуду подноси понуђач који наступа самостално, сваки образац мора бити оверен и потписан од стране овлашћеног лица понуђача;

- Уколико понуду подноси понуђач који наступа са подизвођачем, обрасци који се односе на подизвођаче могу бити оверени и потписани од стране овлашћеног лица понуђача или од стране овлашћеног лица подизвођача.

- Уколико понуду подноси група понуђача, обрасци који се односе на члана групе могу бити оверени и потписани од стране овлашћеног лица носиоца посла или овлашћеног лица члана групе понуђача.

Понуђач је дужан да без одлагања писмено обавести Наручиоца о било којој промени у вези са испуњеношћу услова из поступка јавне набавке, која наступи до доношења одлуке, односно закључења уговора, односно током важења уговора о јавној набавци и да је документује на прописани начин.

3 КРИТЕРИЈУМ ЗА ДОДЕЛУ УГОВОРА

Критеријум за доделу уговора је **најнижа понуђена цена**.

У ситуацији када постоје две или више понуда са истом понуђеном ценом избор најповољније понуде ће се извршити на тај начин што ће бити изабрана понуда понуђача који је понудио краћи рок извођења радова.

У ситуацији када два или више понуђача који су понудили исту цену и исти рок извођења радова, избор најповољније понуде ће се извршити на тај начин што ће бити изабрана понуда понуђача који је тражио мањи износ аванса.

4 УПУТСТВО ПОНУЂАЧИМА КАКО ДА САЧИНЕ ПОНУДУ

4.1 ПОДАЦИ О ЈЕЗИКУ НА КОМЕ ПОНУДА МОРА БИТИ САСТАВЉЕНА

Понуда и докази који се подnose уз понуду морају бити састављени на српском језику. Поступак се води на српском језику.

4.2 НАЧИН ПОДНОШЕЊА ПОНУДЕ

Понуде се припремају у складу са позивом за подношење понуда објављеним на Порталу јавних набавки, интернет сајту Наручиоца, Порталу службених гласила Републике Србије и база прописа и у складу са Конкурсном документацијом. Конкурсна документација се преузима преко Портала јавних набавки и интернет сајта Наручиоца www.privreda.gov.rs.

Понуде се подnose у затвореној коверти са назнаком - **Понуда за ЈАВНУ НАБАВКУ БРОЈ: 19/2019 – Реконструкција дела улице Милоша Црњанског у Бечеју (НЕ ОТВАРАТИ)**.

Понуђач је дужан да на полеђини коверте или кутије наведе назив и адресу понуђача, телефон и контакт особу.

У случају да понуду подноси група понуђача, на коверти је потребно назначити да се ради о групи понуђача и навести називе и адресу свих учесника у заједничкој понуди.

Понуде се достављају путем поште или лично сваког радног дана 07.30-15.30 часова, на адресу Наручиоца – Министарство привреде, Београд, Кнеза Милоша бр.20.

Крајњи рок за достављање понуда је **5. март 2019. године** до 9.00 часова.

Понуда која стигне после рока наведеног у претходном ставу сматраће се неблаговременом. Неблаговремена понуда неће се отворати и по окончању поступка отварања ће бити враћена понуђачу, са знаком да је понуда поднета неблаговремено.

Јавно отварање понуда ће се обавити **5. марта 2019. године у 13.00 часова** у просторијама Наручиоца - Министарство привреде, Сектор за инвестиције у инфраструктурне пројекте, Београд, Влајковићева бр. 10, уз присуство овлашћених представника понуђача.

Представник понуђача је дужан да, пре почетка отварања понуда, Комисији за јавну набавку достави пуномоћје за учешће у поступку отварања понуда.

Пуномоћје се доставља у писаној форми и мора бити заведено код понуђача, оверено печатом и потписано од стране овлашћеног лица понуђача.

4.3 ПОДАЦИ О ОБАВЕЗНОЈ САДРЖИНИ ПОНУДЕ

Обавезну садржину понуде чине докази тражени Конкурсном документацијом као и попуњени, потписани и оверени обрасци из Конкурсне документације.

4.4 ПОНУДА СА ВАРИЈАНТАМА

Понуда са варијантама није дозвољена.

4.5 НАЧИН ИЗМЕНЕ, ДОПУНЕ И ОПОЗИВА ПОНУДЕ

У року за подношење понуде понуђач може да измени, допуни или опозове понуду на начин који је одређен за подношење понуде.

Понуђач је дужан да јасно назначи који део понуде мења односно која документа накнадно доставља.

Измену, допуну или опозив понуде треба доставити на адресу Наручиоца – Министарство привреде, Београд, Кнеза Милоша бр.20, са знаком:

Измена понуде за јавну набавку 19/2019 – Реконструкција дела улице Милоша Црњанског у Бечеју - НЕ ОТВАРАТИ или

Допуна понуде за јавну набавку 19/2019 – Реконструкција дела улице Милоша Црњанског у Бечеју - НЕ ОТВАРАТИ или

Опозив понуде за јавну набавку 19/2019 – Реконструкција дела улице Милоша Црњанског у Бечеју - НЕ ОТВАРАТИ или

Измена и допуна понуде за јавну набавку 19/2019 – Реконструкција дела улице Милоша Црњанског у Бечеју - НЕ ОТВАРАТИ.

На полеђини коверте или на кутији навести назив и адресу понуђача. У случају да понуду подноси група понуђача, на коверти је потребно назначити да се ради о групи понуђача и навести називе и адресу свих учесника у заједничкој понуди.

По истеку рока за подношење понуда понуђач не може да повуче нити да мења своју понуду.

Промена првобитно понуђене цене није дозвољена у форми одобравања попушта на понуђену цену већ искључиво у форми измене понуде за јавну набавку.

Уколико се измена понуде односи на понуђену цену, цена мора бити изражена у динарском износу, а не у процентима. Измењену цену доставити на обрасцу понуде уз приложени предмер и предрачун радова који је усклађен са изменом понуде.

4.6 САМОСТАЛНО ПОДНОШЕЊЕ ПОНУДЕ

Понуду може поднети понуђач који наступа самостално.

Понуђач је дужан да испуни обавезне и додатне услове, у свему на начин дефинисан у тачки 2. Услови за учешће у поступку јавне набавке из чл. 75. и 76. ЗЈН и упутство како се доказује испуњеност тих услова.

Понуђач који је самостално поднео понуду, не може истовремено да учествује у заједничкој понуди или као подизвођач, нити исто лице може учествовати у више заједничких понуда.

4.7 ПОНУДА СА ПОДИЗВОЂАЧЕМ

Уколико понуђач подноси понуду са подизвођачем дужан је да у Обрасцу понуде наведе да понуду подноси са подизвођачем, проценат укупне вредности набавке који ће поверити подизвођачу, а који не може бити већи од 50%, као и део предмета набавке који ће извршити преко подизвођача.

Подизвођач не може допунити доказе о испуњености додатних услова за понуђача.

Подизвођач је дужан да испуни обавезне услове, у свему на начин дефинисан у тачки 2. Услови за учешће у поступку јавне набавке из чл. 75. и 76. ЗЈН и упутство како се доказује испуњеност тих услова.

Понуђач у Обрасцу понуде наводи назив и седиште подизвођача, уколико ће делимично извршење набавке поверити подизвођачу.

Понуђач у потпуности одговара Наручиоцу и Инвеститору за извршење обавеза из поступка јавне набавке, односно извршење уговорних обавеза, без обзира на број подизвођача.

Понуђач је дужан да Наручиоцу, на његов захтев, омогући приступ код подизвођача, ради утврђивања испуњености тражених услова.

4.8 ЗАЈЕДНИЧКА ПОНУДА

Понуду може поднети група понуђача као заједничку понуду.

Сваки понуђач из групе понуђача је дужан да испуни обавезне услове, у свему на начин дефинисан у тачки 2. Услови за учешће у поступку јавне набавке из чл. 75. и 76. ЗЈН и упутство како се доказује испуњеност тих услова док додатне услове испуњавају и доказују заједно, на начин дефинисан истом тачком Конкурсне документације.

Саставни део заједничке понуде је **споразум** којим се понуђачи из групе међусобно и према Наручиоцу обавезују на извршење јавне набавке, а који **обавезно садржи**:

- 1) податке о члану групе који ће бити носилац посла, односно који ће поднети понуду и који ће заступати групу понуђача пред Наручиоцем;
- 2) опис послова сваког од понуђача из групе понуђача у извршењу уговора.

Понуђачи који поднесу заједничку понуду одговарају неограничено солидарно према Наручиоцу и Инвеститору.

Задруга може поднети понуду самостално, у своје име, а за рачун задругара или заједничку понуду у име задругара.

Ако задруга подноси понуду у своје име за обавезе из поступка јавне набавке и уговора о јавној набавци одговара задруга и задругари у складу са ЗЈН.

Ако задруга подноси заједничку понуду у име задругара за обавезе из поступка јавне набавке и уговора о јавној набавци неограничено солидарно одговарају задругари.

4.9 НАЧИН И УСЛОВИ ПЛАЋАЊА, ГАРАНТНИ РОК, КАО И ДРУГЕ ОКОЛНОСТИ ОД КОЈИХ ЗАВИСИ ПРИХВАТЉИВОСТ ПОНУДЕ

Захтеви у погледу начина, рока и услова плаћања

Рок плаћања је до 45 дана од дана пријема оверене авансне, привремене односно окончане ситуације, уз важеће банкарске гаранције и полису осигурања.

Понуђачу је дозвољено да захтева аванс до 25% вредности понуде без ПДВ.

Захтеви у погледу гарантног рока

Минимални гарантни рок за изведене радове износи две године рачунајући од дана примопредаје радова. За уграђене материјале важи гарантни рок у складу са условима произвођача, који тече од дана извршене примопредаје радова Инвеститору.

Захтев у погледу рока извођења радова

Рок за извођење радова **максимално 60 календарских дана**.

Захтев у погледу рока важења понуде

Рок важења понуде је 90 дана од дана отварања понуда.

У случају истека рока важења понуде, Наручилац ће у писаном облику тражити од понуђача продужење важења понуде. Понуђач који прихвати захтев за продужење рока важења понуде не може мењати понуду.

4.10 ВАЛУТА И НАЧИН НА КОЈИ МОРА ДА БУДЕ НАВЕДЕНА И ИЗРАЖЕНА ЦЕНА У ПОНУДИ

Цена мора бити исказана у динарима, са и без пореза на додатну вредност, са урачунатим свим трошковима које понуђач има у реализацији јавне набавке, с тим да ће се за оцену понуде узимати у обзир цена без пореза на додатну вредност.

Цена је фиксна и не може се мењати.

Ако је у понуди исказана неувобичајено ниска цена, Наручилац ће поступити у складу са чланом 92. ЗЈН.

Цену је потребно изразити нумерички и текстуално, при чему текстуално изражена цена има предност у случају несагласности.

4.11 ПОДАЦИ О ВРСТИ, САДРЖИНИ, НАЧИНУ ПОДНОШЕЊА, ВИСИНИ И РОКОВИМА ОБЕЗБЕЂЕЊА ИСПУЊЕЊА ОБАВЕЗА ПОНУЂАЧА

Понуђач је у обавези да уз понуду достави

Банкарску гаранцију за озбиљност понуде – оригинал, у износу од 2 % од укупне вредности понуде без ПДВ са роком важења 90 дана од дана јавног отварања понуда, која мора бити неопозива, без права на приговор, безусловна и платива на први позив – оригинал - у корист Министарства привреде, Београд, Кнеза Милоша бр. 20, ПИБ 108213421, матични број 17862154, број рачуна: 840-1620-21.

Наручилац има право да банкарску гаранцију за озбиљност понуде активира у следећим случајевима:

а) ако понуђач коме је додељен уговор одбије да закључи уговор о јавној набавци

б) ако изабрани понуђач у року од 15 дана од дана закључења уговора, Наручиоцу не достави банкарску гаранцију за повраћај аванса и банкарску гаранцију за добро извршење посла;

в) ако изабрани понуђач у року од 15 дана од дана закључења уговора, Наручиоцу не достави полису осигурања за објекат у изградњи и полису осигурања од одговорности за штету причињену трећим лицима и стварима трећих лица.

4.12 ЗАШТИТА ПОВЕРЉИВОСТИ ПОДАТАКА КОЈЕ НАРУЧИЛАЦ СТАВЉА ПОНУЂАЧИМА НА РАСПОЛАГАЊЕ, УКЉУЧУЈУЋИ И ЊИХОВЕ ПОДИЗВОЂАЧЕ

Наручилац је дужан да:

- 1) чува као поверљиве све податке о понуђачима садржане у понуди које је као такве, у складу са ЗЈН, понуђач означио у понуди;
- 2) одбије давање информације која би значила повреду поверљивости података добијених у понуди;
- 3) чува као пословну тајну имена, заинтересованих лица, понуђача, као и податке о поднетим понудама, до отварања понуда.

Неће се сматрати поверљивим докази о испуњености обавезних услова, цена и други подаци из понуде који су од значаја за примену елемената критеријума и рангирање понуде.

4.13 ДОДАТНЕ ИНФОРМАЦИЈЕ ИЛИ ПОЈАШЊЕЊА У ВЕЗИ СА ПРИПРЕМАЊЕМ ПОНУДА,

Заинтересовано лице може, у писаном облику (путем поште на адресу Наручиоца, електронске поште на имејл miranda.vucenovic@privreda.gov.rs или факсом на број 011-333-4157) тражити од Наручиоца додатне информације или појашњења у вези са припремањем понуде, при чему може да укаже Наручиоцу и на евентуално уочене недостатке и неправилности у Конкурсној документацији, најкасније пет дана пре истека рока за подношење понуде. Особа за контакт је Миранда Вученовић, сваког радног дана 07.30 – 15.30 часова.

Тражење додатних информација или појашњења телефоном није дозвољено.

Додатне информације или појашњења упућују се са напоменом „Захтев за додатним информацијама или појашњењима конкурсне документације, ЈН број 19/2019 – Реконструкција дела улице Милоша Црњанског у Бечеју ” .

Наручилац ће у року од три дана од дана пријема захтева, објавити одговор на Порталу јавних набавки и на својој интернет страници.

4.14 ОБИЛАЗАК ЛОКАЦИЈЕ

Понуђач је дужан да се увери у све услове градње, техничку документацију, као и да стекне комплетан увид у све информације које су неопходне за припрему понуде, на локацији на којој ће се радови и изводити.

Обилазак локације и увид у документацију биће организован у договору са особом задуженом за обилазак локације, а то је **Виђенко Вујиновић, телефон 064/849-1823, у периоду од 10 до 14 часова.**

Као доказ да је обишао локацију, понуђач у оквиру своје понуде доставља потписан и оверен Образац из конкурсне документације – Изјава о посети локације, који не мора бити оверен од стране лица задуженог за обилазак локације.

4.15 ИЗМЕНЕ И ДОПУНЕ КОНКУРСНЕ ДОКУМЕНТАЦИЈЕ

Ако у року предвиђеном за подношење понуде измени или допуни Конкурсну документацију, Наручилац ће измене и допуне Конкурсне документације објавити на Порталу јавних набавки и интернет адреси Наручиоца www.privreda.gov.rs

Ако Наручилац измени или допуни Конкурсну документацију осам или мање дана пре истека рока за подношење понуда, дужан је да продужи рок за подношење понуда и објави обавештење о продужењу рока за подношење понуда.

Понуде се припремају у складу са Конкурсном документацијом и изменама и допунама Конкурсне документације.

Измене и допуне Конкурсне документације важиће само уколико су учињене у писаној форми. Усне изјаве или изјаве дате на било који други начин од стране Наручиоца, неће ни у ком погледу обавезивати Наручиоца.

4.16 КОМУНИКАЦИЈА

Комуникација у поступку јавне набавке одвија се писаним путем, односно путем поште, електронске поште или факсом, као и објављивањем од стране Наручиоца на Порталу јавних набавки и интернет адреси Наручиоца www.privreda.gov.rs

Ако је документ из поступка јавне набавке достављен од стране Наручиоца или понуђача путем електронске поште или факсом, страна која је извршила достављање дужна је да од друге стране захтева да на исти начин потврди пријем тог документа, што је друга страна дужна и да учини када је то неопходно као доказ да је извршено достављање.

4.17 ДОДАТНА ОБЈАШЊЕЊА, КОНТРОЛА И ДОПУШТЕНЕ ИСПРАВКЕ

Наручилац може да захтева од понуђача додатна објашњења која ће му помоћи при прегледу, вредновању и упоређивању понуда, а може да врши и контролу (увид) код понуђача, односно његових подизвођача.

Наручилац може, уз сагласност понуђача, да изврши исправке рачунских грешака уочених приликом разматрања понуде по окончаном поступку отварања понуда, узимајући као релевантну цену по јединици мере.

Проверу рачунске тачности понуда и грешке, уколико их буде, Наручилац ће исправљати на следећи начин:

Уколико није тачан производ јединичне цене и количине, јединична цена ће се сматрати тачном.

Уколико цена за неку позицију није дата сматраће се да је вредност радова на тој позицији укључена у вредност других радова.

Уколико понуђач начини грешку у попуњавању, потребно је да исту избели и правилно попуни, а место начињене грешке парафира и овери печатом.

Ако се понуђач не сагласи са исправком рачунских грешака, Наручилац ће његову понуду одбити као неприхватљиву.

4.18 НЕУОБИЧАЈЕНО НИСКА ЦЕНА

Наручилац може да одбије понуду због неуобичајено ниске цене.

Неуобичајено ниска цена у смислу ЗЈН је понуђена цена која значајно одступа у односу на тржишно упоредиву цену и изазива сумњу у могућност извршења јавне набавке у складу са понуђеним условима.

Ако Наручилац оцени да понуда садржи неуобичајено ниску цену, захтеваће од понуђача детаљно образложење свих њених саставних делова које сматра меродавним, а нарочито наводе у погледу економије начина градње, производње или изабраних техничких решења, у погледу изузетно повољних услова који понуђачу стоје на располагању за извршење уговора или у погледу оригиналности производа, услуга или радова које понуђач нуди.

4.19 НЕГАТИВНЕ РЕФЕРЕНЦЕ

Наручилац може одбити понуду уколико поседује доказ да је понуђач у претходне три године пре објављивања позива за подношење понуда у поступку јавне набавке:

- 1) поступао супротно забрани из чл. 23. и 25. ЗЈН;
- 2) учинио повреду конкуренције;
- 3) доставио неистините податке у понуди или без оправданих разлога одбио да закључи уговор о јавној набавци, након што му је уговор додељен;
- 4) одбио да достави доказе и средства обезбеђења на шта се у понуди обавезао.

Наручилац може одбити понуду уколико поседује доказ који потврђује да понуђач није испуњавао своје обавезе по раније закљученим уговорима о јавним набавкама који су се односили на исти предмет набавке, за период од претходне три године пре објављивања позива за подношење понуда.

Доказ може бити:

- 1) правоснажна судска одлука или коначна одлука другог надлежног органа;
- 2) исправа о реализованом средству обезбеђења испуњења обавеза у поступку јавне набавке или испуњења уговорних обавеза;
- 3) исправа о наплаћеној уговорној казни;
- 4) рекламације потрошача, односно Инвеститора, ако нису отклоњене у уговореном року;
- 5) извештај надзорног органа о изведеним радовима који нису у складу са пројектом, односно уговором;
- 6) изјава о раскиду уговора због неиспуњења битних елемената уговора дата на начин и под условима предвиђеним законом којим се уређују облигациони односи;
- 7) доказ о ангажовању на извршењу уговора о јавној набавци лица која нису означена у понуди као подизвођачи, односно чланови групе понуђача;

8) други одговарајући доказ примерен предмету јавне набавке, који се односи на испуњење обавеза у ранијим поступцима јавне набавке или по раније закљученим уговорима о јавним набавкама.

Наручилац може одбити понуду ако поседује доказ - правоснажну судску одлуку или коначну одлуку другог надлежног органа који се односи на поступак који је спровео или уговор који је закључио и други наручилац ако је предмет јавне набавке истоврстан.

4.20 ПОШТОВАЊЕ ОБАВЕЗА КОЈЕ ПРОИЗЛАЗЕ ИЗ ВАЖЕЋИХ ПРОПИСА

Понуђач је дужан да поштује све обавезе које произлазе из важећих прописа о заштити на раду, запошљавању и условима рада, заштити животне средине-

Понуђач не сме имати забрану обављања делатности која је на снази у време подношења понуде.

4.21 КОРИШЋЕЊЕ ПАТЕНТА И ОДГОВОРНОСТ ЗА ПОВРЕДУ ЗАШТИЋЕНИХ ПРАВА ИНТЕЛЕКТУАЛНЕ СВОЈИНЕ ТРЕЋИХ ЛИЦА

Накнаду за коришћење патената, као и одговорност за повреду заштићених права интелектуалне својине трећих лица сноси понуђач.

4.22 НАЧИН И РОК ЗА ПОДНОШЕЊЕ ЗАХТЕВА ЗА ЗАШТИТУ ПРАВА ПОНУЂАЧА

Поступак заштите права понуђача регулисан је одредбама чл. 138. - 166. ЗЈН.

Захтев за заштиту права може да поднесе понуђач, односно заинтересовано лице, које има интерес за доделу уговора у поступку јавне набавке и који је претрпео или би могао да претрпи штету због поступања Наручиоца противно одредбама ЗЈН.

Захтев за заштиту права подноси се Наручиоцу, а копија се истовремено доставља Републичкој комисији.

Наручиоцу се захтев за заштиту права предаје непосредно или електронском поштом на имејл miranda.vucenovic@privreda.gov.rs, факсом на број 011/333-4157 или препорученом поштом са повратницом на адресу Наручиоца.

Захтев за заштиту права се може поднети у току целог поступка јавне набавке, против сваке радње Наручиоца, осим уколико ЗЈН није другачије одређено.

О поднетом захтеву за заштиту права Наручилац ће обавестити све учеснике у поступку јавне набавке, односно објавити обавештење о поднетом захтеву на Порталу јавних набавки, најкасније у року од два дана од дана пријема захтева.

Уколико се захтевом за заштиту права оспорава врста поступка, садржина позива за подношење понуда или Конкурсне документације, захтев ће се сматрати благовременим уколико је примљен од стране Наручиоца најкасније седам дана пре

истека рока за подношење понуда, без обзира на начин достављања и уколико је подносилац захтева у складу са чланом 63. став 2. ЗЈН указао Наручиоцу на евентуалне недостатке и неправилности, а Наручилац исте није отклонио.

Захтев за заштиту права којим се оспоравају радње које Наручилац предузме пре истека рока за подношење понуда, а након истека рока из претходног става, сматраће се благовременим уколико је поднет најкасније до истека рока за подношење понуда.

После доношења одлуке о додели уговора и одлуке о обустави поступка, рок за подношење захтева за заштиту права је десет дана од дана објављивања одлуке на Порталу јавних набавки.

Захтевом за заштиту права не могу се оспоравати радње Наручиоца предузете у поступку јавне набавке ако су подносиоцу захтева били или могли бити познати разлози за његово подношење пре истека рока за подношење захтева, а подносилац захтева га није поднео пре истека тог рока.

Ако је у истом поступку јавне набавке поново поднет захтев за заштиту права од стране истог подносиоца захтева, у том захтеву се не могу оспоравати радње Наручиоца за које је подносилац захтева знао или могао знати приликом подношења претходног захтева.

Захтев за заштиту права не задржава даље активности наручиоца у поступку јавне набавке у складу са одредбама члана 150. ЗЈН.

Наручилац ће објавити обавештење о поднетом захтеву за заштиту права на Порталу јавних набавки и на својој интернет страници најкасније у року од два дана од дана пријема захтева за заштиту права.

4.23 САДРЖИНА ЗАХТЕВА ЗА ЗАШТИТУ ПРАВА

Захтев за заштиту права садржи:

- 1) назив и адресу подносиоца захтева и лице за контакт;
- 2) назив и адресу Наручиоца;
- 3) податке о јавној набавци која је предмет захтева, односно о одлуци Наручиоца;
- 4) повреде прописа којима се уређује поступак јавне набавке;
- 5) чињенице и доказе којима се повреде доказују;
- 6) потврду о уплати таксе из члана 156. ЗЈН;
- 7) потпис подносиоца.

Ако поднети захтев за заштиту права не садржи све обавезне елементе, Наручилац ће такав захтев одбацити закључком.

Наручилац закључак доставља подносиоцу захтева и Републичкој комисији у року од три дана од дана доношења.

Против закључка Наручиоца подносилац захтева може у року од три дана од дана пријема закључка поднети жалбу Републичкој комисији, док копију жалбе истовремено доставља Наручиоцу.

Валидан доказ о извршеној уплати таксе, у складу са Упутством о уплати таксе за подношење захтева за заштиту права Републичке комисије, објављеном на сајту Републичке комисије, у смислу члана 151. став 1. тачка б) ЗЈН, је :

Потврда о извршеној уплати таксе која мора да садржи следеће елементе:

- (1) да буде издата од стране банке и да садржи печат банке;
- (2) да представља доказ о извршеној уплати таксе, што значи да потврда мора да садржи податак да је налог за уплату таксе, односно налог за пренос средстава реализован, као и датум извршења налога;
- (3) износ таксе из члана 156. ЗЈН чија се уплата врши- 120.000,00 динара;
- (4) број рачуна: 840-30678845-06;
- (5) шифру плаћања: 153 или 253;
- (6) позив на број: подаци о броју или ознаци јавне набавке поводом које се подноси захтев за заштиту права;
- (7) сврха: ЗЗП; Министарство привреде; број или ознака јавне набавке поводом које се подноси захтев за заштиту права;
- (8) Корисник: буџет Републике Србије;
- (9) назив уплатиоца, односно назив подносиоца захтева за заштиту права за којег је извршена уплата таксе;
- (10) потпис овлашћеног лица банке, **или**

Налог за уплату, први примерак, оверен потписом овлашћеног лица и печатом банке или поште, који садржи и све друге елементе из потврде о извршеној уплати таксе наведене под тачком 1 **или**

Потврда издата од стране Републике Србије, Министарства финансија, Управе за трезор, потписана и оверена печатом, која садржи све елементе из потврде о извршеној уплати таксе из тачке 1, осим оних наведених под (1) и (10), за подносиоце захтева за заштиту права који имају отворен рачун у оквиру припадајућег консолидованог рачуна трезора, а који се води у Управи за трезор (корисници буџетских средстава, корисници средстава организација за обавезно социјално осигурање и други корисници јавних средстава) **или**

Потврда издата од стране Народне банке Србије, која садржи све елементе из потврде о извршеној уплати таксе из тачке (1), за подносиоце захтева за заштиту права (банке и други субјекти) који имају отворен рачун код НБС.

Више информација о уплати таксе за подношење захтева за заштиту права може се добити на интернет страници Републичке комисије за заштиту права у поступцима јавних навакки <http://www.kjn.gov.rs/ci/uputstvo-o-uplati-republicke-administrativne-takse.html>

4.24 РОК ЗА ДОНОШЕЊЕ ОДЛУКЕ О ДОДЕЛИ УГОВОРА

Рок за доношење одлуке о додели уговора је 25 дана од дана отварања понуда.

4.25 РОК У КОЈЕМ ЋЕ УГОВОР БИТИ ЗАКЉУЧЕН

Наручилац ће уговор о јавној набавци доставити понуђачу коме је уговор додељен у року од осам дана од дана протеча рока за подношење захтева за заштиту права из члана 149. ЗЈН.

У случају да је поднета само једна понуда Наручилац може закључити уговор пре истека рока за подношење захтева за заштиту права, у складу са чланом 112. став 2. тачка 5) ЗЈН.

4.26 ОБУСТАВА ЈАВНЕ НАБАВКЕ

Наручилац ће обуставити поступак јавне набавке уколико нису испуњени услови за доделу уговора из члана 107. ЗЈН.

Наручилац може да обустави поступак јавне набавке из објективних и доказивих разлога који се нису могли предвидети у време покретања поступка и који онемогућавају да се започети поступак оконча, или услед којих је престала потреба Наручиоца за предметном набавком због чега се неће понављати у току исте буџетске године односно у наредних шест месеци.

4.27 УВИД У ДОКУМЕНТАЦИЈУ

Понуђач има право да изврши увид у документацију о спроведеном поступку јавне набавке после доношења одлуке о додели уговора, односно одлуке о обустави поступка о чему може поднети писмени захтев наручиоцу путем електронске поште, поште и факсом.

Наручилац ће лицу из претходног става, омогућити увид у документацију и копирање документације из поступка о трошку подносиоца захтева, у року од два дана од дана пријема писаног захтева, уз обавезу да заштити податке у складу са чл. 14. и 15. ЗЈН.

4.28 ТРОШКОВИ ПРИПРЕМАЊА ПОНУДЕ

Понуђач може да у оквиру понуде достави укупан износ и структуру трошкова припремања понуде. Трошкове припреме и подношења понуде сноси искључиво понуђач и не може тражити од Наручиоца накнаду трошкова.

Ако је поступак јавне набавке обустављен из разлога који су на страни Наручиоца, оба наручиоца су дужна да понуђачу надокнаде трошкове прибављања средства обезбеђења, под условом да је понуђач тражио накнаду тих трошкова у понуди.

4.29 УПУТСТВО О ИЗГЛЕДУ ТАБЛЕ СА ПОДАЦИМА О ПРОЈЕКТУ МИНИСТАРСТВА ПРИВРЕДЕ

Упутство о изгледу табле са подацима о пројекту Министарства привреде представља смернице извођачима за израду табли у складу са дефинисаном уговорном обавезом и за правилну употребу лога Министарства привреде, на основу члана 201. тачка 16. Закона о планирању и изградњи и Правилника о изгледу, саджини и месту постављања градилишне табле.

ТЕХНИЧКЕ КАРАКТЕРИСТИКЕ:

1. Градилишна табла је правоугаоног облика димензија 200 x 300 x 20cm, израђена од челичних кутијастих профила и поцинкованог лима, а поставља се на челичним носачима одговарајуће носивости фундираним у бетон.
2. Позадина табле мора бити светлоранцасте боје отпорна на атмосферске утицаје.

ПРИКАЗ ОБАВЕЗНОГ САДРЖАЈА:

1. **Лого Министарства привреде** позициониран је у горњем десном углу. Минималне димензије лога су 40 x 40cm.
2. **Лого Европске инвестиционе банке** позициониран је у горњем десном углу. Минималне димензије лога су 40 x 40cm.
3. На делу испод лога Министарства привреде, односно лога Европске инвестиционе банке „болдовано“ су истакнути следећи подаци:
 - а) Назив, намена и величина објекта и
 - б) Број катастарске парцеле
4. Модел објекта је позициониран у горњем левом углу
5. На доњем делу табле наведено је следеће:
 - а) Назив привредног друштва, односно правног лица или предузетника који је израдио пројектну документацију (адреса, телефон и сајт)
 - б) Име одговорног пројектанта
 - в) Назив извођача радова, име одговорног извођача радова и име лица које врши надзор
 - г) Број и датум решења којим је издата грађевинска дозвола и назив органа који је издао грађевинску дозволу, односно број решења којим се одобрава извођење радова (за које се не издаје грађевинска дозвола)
 - д) Датум почетка грађења
 - ђ) Рок завршетка изградње објекта
 - е) Назив Наручиоца
 - ж) Назив Инвеститора
 - з) Назив Корисника

4.30 СПИСАК ОБРАЗАЦА КОЈИ ЧИНЕ САСТАВНИ ДЕО КОНКУРСНЕ ДОКУМЕНТАЦИЈЕ (ПОНУДЕ)

	НАЗИВ ОБРАСЦА	БРОЈ ОБРАСЦА
1.	Образац понуде	ОБРАЗАЦ БР. 1
2.	Општи подаци о понуђачу	ОБРАЗАЦ БР. 2
3.	Општи подаци о члану групе понуђача	ОБРАЗАЦ БР. 3
4.	Изјава о посети локације	ОБРАЗАЦ БР. 4
5.	Изјава о одговорном извођачу	ОБРАЗАЦ БР. 5
6.	Списак изведених радова	ОБРАЗАЦ БР. 6
7.	Потврда о реализацији уговора	ОБРАЗАЦ БР. 7
8.	Изјава о расположивости техничке опреме	ОБРАЗАЦ БР. 8
9.	Модел уговора	ОБРАЗАЦ БР. 9
10.	Трошкови припреме понуде	ОБРАЗАЦ БР. 10
11.	Изјава о независној понуди	ОБРАЗАЦ БР. 11
12.	Изјава понуђача о поштовању важећих прописа о заштити на раду, запошљавању и условима рада, заштити животне средине, као и да нема забрану обављања делатности	ОБРАЗАЦ БР. 12
13.	Предмер и предрачун	ОБРАЗАЦ БР. 13

Образац 1.

ОБРАЗАЦ ПОНУДЕ

Понуда број _____ од ____.____. 2019. године
за јавну набавку 19/2019 – Реконструкција дела улице Милоша Црњанског у
Бечеју

1) Општи подаци о понуђачу:

Скраћени назив: _____

Седиште и адреса: _____

Матични број: _____ ПИБ: _____

а) понуђач који наступа самостално б) понуђач – носилац посла в) понуђач из групе понуђача г) понуђач/члан групе, који наступа са подизвођачем д) подизвођач (заокружити)

Скраћени назив: _____

Седиште и адреса: _____

Матични број: _____ ПИБ: _____

а) понуђач који наступа самостално б) понуђач – носилац посла в) понуђач из групе понуђача г) понуђач/члан групе, који наступа са подизвођачем д) подизвођач (заокружити)

Скраћени назив: _____

Седиште и адреса: _____

Матични број: _____ ПИБ: _____

а) понуђач који наступа самостално б) понуђач – носилац посла в) понуђач из групе понуђача г) понуђач/члан групе, који наступа са подизвођачем д) подизвођач (заокружити)

НАПОМЕНА: Образац копирати у потребном броју примерака у случају већег броја понуђача из групе понуђача или подизвођача

2) Понуду број _____ од _____.2019. године подносимо

а) самостално б) заједничку понуду ц) са подизвођачем д) заједнички са подизвођачем

Укупна цена без ПДВ	
Укупна цена са ПДВ	
Рок завршетка радова износи _____ календарских дана од дана увођења у посао (максимално 60 календарских дана)	
Гарантни рок за све радове је _____ године, од дана примопредаје радова (не краћи од 2 године)	
Важење понуде износи 90 дана од дана отварања понуда	
Тражени аванс (највише до 25%)	а) аванс _____% б) без аванса

3) Подаци о подизвођачу:

Назив подизвођача	Позиција радова које изводи	Вредност радова без ПДВ	Процент укупне вредности набавке који ће извршити подизвођач:

Датум _____

Потпис овлашћеног лица

М.П.

Напомене: Образац понуде понуђач мора да попуни, овери печатом и потпише, чиме потврђује да су тачни подаци који су у обрасцу понуде наведени. Уколико понуђачи подносе заједничку понуду, група понуђача може да се определи да образац понуде потписују и печатом оверавају сви понуђачи из групе понуђача или група понуђача може да одреди једног понуђача из групе који ће попунити, потписати и печатом оверити образац понуде.

Образац 2.

ОПШТИ ПОДАЦИ О ПОНУЂАЧУ

Назив понуђача	
Седиште и адреса понуђача	
Одговорно лице – директор	
Особа за контакт	
Телефон	
Имејл	
Рачун и банка	
Матични број	
ПИБ	
Врста правног лица (микро, мало, средње, велико, ЈП или физичко лице)	

Датум _____

Потпис овлашћеног лица

М.П.

Образац попуњава понуђач који наступа самостално или понуђач-носилац посла.
Образац потписује и оверава овлашћено лице понуђача.

Образац 3.

ОПШТИ ПОДАЦИ О ЧЛАНУ ГРУПЕ ПОНУЂАЧА

Назив члана групе понуђача	
Седиште и адреса члана групе понуђача	
Одговорно лице члана групе - директор	
Особа за контакт	
Телефон	
Имејл	
Рачун и банка	
Матични број	
ПИБ	

Датум _____

Потпис овлашћеног лица

М.П.

Образац копирати у потребном броју примерака за сваког члана групе понуђача. Образац потписује и оверава овлашћено лице носиоца посла групе понуђача или овлашћено лице члана групе

Образац 4.

ИЗЈАВА ПОНУЂАЧА О ПОСЕТИ ЛОКАЦИЈЕ

Изјављујем да смо посетили локацију која је предмет јавне набавке број 19/2019 и стекли увид у техничку документацију и све информације које су неопходне за припрему понуде. Такође изјављујем да смо упознати са свим условима градње и да они, сада видљиви, не могу бити основ за било какве накнадне промене у цени.

Датум _____

Потпис овлашћеног лица

М.П.

Образац не мора бити потписан од стране локалне самоуправе односно лица задуженог за обилазак локације.

Образац потписује и оверава овлашћено лице понуђача уколико наступа самостално или са подизвођачима.

Уколико наступа у групи, образац потписује и оверава овлашћено лице носиоца посла групе понуђача или овлашћено лице члана групе.

Образац 5.**ИЗЈАВА О ОДГОВОРНОМ ИЗВОЂАЧУ**

Изјављујем да ће доле наведени одговорни извођачи радова бити расположиви у периоду извршења уговора за реконструкцију дела улице Милоша Црњанског у Бечеју:

Бр.	Име и презиме	Број лиценце	Назив понуђача (члана групе понуђача) који ангажује одговорног извођача:	Основ ангажовања: 1. Запослен код понуђача 2. Ангажован уговором
1.				
2.				
3.				

Датум _____

Потпис овлашћеног лица

М.П.

Образац копирати у потребном броју примерака.

Образац потписује и оверава овлашћено лице понуђача уколико наступа самостално или са подизвођачима. Уколико наступа у групи, образац потписује и оверава овлашћено лице носиоца посла групе понуђача или овлашћено лице члана групе.

Напомена: Последњу колону: Основ ангажовања попунити тако, што се за запослене уноси број - 1, а за ангажоване уговором број - 2.

Образац 6.**СПИСАК ИЗВЕДЕНИХ РАДОВА**

Наручилац	Период извођења радова	Врста радова	Вредност изведених радова (без ПДВ)
УКУПНО изведених радова без ПДВ:			

Датум _____

Потпис овлашћеног лица

М.П. _____

Образац копирати у потребном броју примерака за сваког члана групе понуђача. Образац потписује и оверава овлашћено лице понуђача уколико наступа самостално или са подизвођачима. Образац потписује и оверава овлашћено лице носиоца посла групе понуђача или овлашћено лице члана групе.

Образац 7.

ПОТВРДА О РЕАЛИЗАЦИЈИ УГОВОРА

Назив наручиоца

Адреса

Овим потврђујемо да је понуђач

из

ул. _____

за потребе Наручиоца

а) самостално; б) као носилац посла; в) као члан групе; г) као подизвођач

(заокружити одговарајући начин наступања)

квалитетно и у уговореном року извео радове

(навести предмет уговора односно врсту радова)

у вредности од укупно _____ динара без ПДВ,

односно у вредности од укупно _____ динара са

ПДВ, а на основу уговора број _____ од

_____.

Контакт особа Наручиоца: _____,

Телефон: _____

Датум: _____

Потпис овлашћеног лица Наручиоца

М.П.

Образац копирати у потребном броју примерака.

Образац 8.**ИЗЈАВА О РАСПОЛОЖИВОСТИ ТЕХНИЧКЕ ОПРЕМЕ**

Изјављујемо да имамо у власништву, односно закупу или лизингу и у исправном стању захтевани технички капацитет за јавну набавку број 19/2019 – Реконструкција дела улице Милоша Црњанског у Бечеју и да ће наведена опрема бити на располагању за све време извођења радова који су предмет ове јавне набавке

Ред. бр.	Техничко средство	Ком.	Редни број и бр. стране са пописне листе	Број уговора о лизингу или закупу	Уписати у чијем је власништву техничко средство
1.	асфалтна база	1			
2.	глодалица за асфалт	2			
3.	багер или комбинована машина	3			
4.	камион кипер	3			
5.	финишер за асфалт	1			
6.	ваљак за асфалт	2			
7.	вибро плоча	2			

Датум _____

Потпис овлашћеног лица

М.П. _____

Образац копирати у потребном броју примерака за сваког члана групе понуђача. Образац потписује и оверава овлашћено лице овлашћеног члана групе понуђача или овлашћено лице члана групе.Образац потписује и оверава овлашћено лице понуђача уколико наступа самостално или са подизвођачима.

Образац 9.

МОДЕЛ УГОВОРА О ИЗВОЂЕЊУ РАДОВА

Уговорне стране :

1. **Република Србија – Министарство привреде**, Београд, Ул. Кнеза Милоша бр. 20, ПИБ 108213421, матични број 17862154, рачун број 840-1620-21 (у даљем тексту: Наручилац) које по овлашћењу број: 021-02-96/2017-02 од 17. јула 2017. године, заступа државни секретар Драган Стевановић

2. **Република Србија – Општина Бечеј, Бечеј**, Трг Ослобођења бр. 2, ПИБ 100742635, матични број 08359466, рачун број 840-138640-47 (у даљем тексту: Инвеститор), коју заступа председник општине Драган Тошић

3. **Привредно друштво/носилац посла** _____,
_____, Ул. _____ бр. _____, ПИБ
_____, матични број _____, рачун број
_____ код банке _____;

члан групе/подизвођач _____,
_____, Ул. _____ бр. _____, ПИБ
_____, матични број _____;

члан групе/подизвођач _____,
_____, Ул. _____ бр. _____, ПИБ
_____, матични број _____;

(у даљем тексту: Извођач), које заступа директор _____

УВОДНИ ДЕО

- На основу Уредбе о поступку по коме се бирају инфраструктурни пројекти и поступку по коме се спроводи подршка унапређења локалне и регионалне инфраструктуре – Градимо заједно („Службени гласник РС” број 5/17) и Јавним позивом за пријаву пројеката („Службени гласник РС” број 26/2018) Наручилац је донео Одлуку о расподели и коришћењу средстава за подршку унапређења локалне и регионалне инфраструктуре - Градимо заједно („Службени гласник РС” број 1/19), којом су распоређена средства за реализацију пројекта – Реконструкција дела улице Милоша Црњанског у Бечеју.
- Наручилац је у отвореном поступку јавне набавке број 19/2019, Извођачу доделио уговор о извођењу радова на реконструкцији дела улице Милоша Црњанског у Бечеју.

ПРЕДМЕТ УГОВОРА

Члан 1.

Предмет Уговора је реконструкција дела улице Милоша Црњанског у Бечеју, у свему према Понуди број _____ од __.__.2019. године, која је саставни део овог уговора.

ВРЕДНОСТ УГОВОРА

Члан 2.

Цена за извођење радова из члана 1. Уговора износи _____ динара без ПДВ односно _____ динара са ПДВ.

Укупан износ средстава из става 1. овог члана обезбеђен је на следећи начин:

- износ од _____ динара без ПДВ (*попуњава Наручилац*) обезбеђен је Законом о буџету Републике Србије за 2019. годину („Службени гласник РС”, број 95/2018) у члану 8, Раздео 21 - Министарство привреде, Програм 1505 – Регионални развој, функција 411 – Општи економски и комерцијални послови, Пројекат 4001 - Подршка развоју локалне и регионалне инфраструктуре, економска класификација 511 - Зграде и грађевински објекти, извор финансирања 11 – Примања од иностраних задуживања, која представљају средства зајма Европске инвестиционе банке намењена реализацији финансијског уговора „Зајам за општинску и регионалну инфраструктуру”;
- износ од _____ динара са ПДВ (*попуњава Наручилац*) обезбеђен је Одлуком о буџету општине Бечеј за 2019. годину на позицији 87, економска класификација 424.

Обавезу обрачуна и плаћања ПДВ на целокупну вредност Уговора сноси Инвеститор као порески дужник по основу сваке испостављене ситуације.

Уговорена цена је фиксна по јединици мере и не може се мењати услед повећања цене елемената на основу којих је одређена односно због наступања промењених околности.

Осим вредности рада, добара и услуга неопходних за извршење Уговора, цена обухвата и све зависне трошкове Извођача до примопредаје радова а посебно трошкове извођења свих припремних и завршних радњи, организације, чувања и обезбеђења градилишта, помоћних материјала и опреме, мера за омогућавање безбедног и несметаног одвијања саобраћаја током извођења радова. Обезбеђење градилишта саобраћајном сигнализацијом у току извођења радова је у обавези Инвеститора и не урачунава се у цену.

НАЧИН ПЛАЋАЊА

Члан 3.

Уговорне стране су сагласне да се плаћање Извођачу врши на следећи начин:

-аванс у висини од ___ % од уговорене вредности без ПДВ што износи _____ динара, у року до 45 дана од дана пријема оверене авансне ситуације/авансног рачуна, уз услов да је Наручиоцу достављена банкарска гаранција за повраћај аванса, у складу са чланом 11. Уговора. Аванс се мора оправдати најкасније са последњом привременом ситуацијом;

- по испостављеним овереним привременим ситуацијама и окончаној ситуацији, уз важеће банкарске гаранције и полисе осигурања, у року до 45 дана од дана пријема оверене ситуације. Укупна вредност привремених ситуација не може бити већа од 90% вредности уговорених радова без ПДВ.

Авансна ситуација испоставља се Наручиоцу у шест примерака и мора бити оверена од стране Инвеститора пре доставе Наручиоцу.

Привремена и окончана ситуација испостављају се Наручиоцу у шест примерака и морају бити оверене од стране надзорног органа и Инвеститора пре доставе Наручиоцу.

Комплетну документацију неопходну за оверу ситуације: листове грађевинског дневника, листове грађевинске књиге, одговарајуће атесте за уграђени материјал и набавку опреме, динамички план са пресеком стања радова и предлог мера за отклањање евентуалних кашњења у реализацији и другу документацију Извођач доставља стручном надзору, с тим да се у супротном неће извршити плаћање тих позиција, што Извођач признаје без права на приговор.

Уколико Извођач не достави ситуацију са свим прилозима из претходног става овог члана, Наручилац и/или Инвеститор неће извршити плаћање позиција за које није достављена комплетна документација.

РОК ЗА ИЗВОЂЕЊЕ РАДОВА

Члан 4.

Извођач се обавезује да радове који су предмет овог уговора изведе у року од _____ календарских дана, рачунајући од дана увођења у посао.

Увођење у посао се врши у присуству представника Наручиоца, Инвеститора, Извођача и стручног надзора, након испуњења следећих услова:

- да је Инвеститор предао Извођачу инвестиционо техничку документацију и грађевинску дозволу;
- да је Инвеститор обезбедио Извођачу несметан прилаз градилишту;
- да је Извођач Наручиоцу доставио банкарску гаранцију за добро извршење посла;
- да је Извођач Наручиоцу доставио полису осигурања за објекат у изградњи и полису осигурања од одговорности за штету причињену трећим лицима и стварима трећих лица.

Датум увођења у посао уписује се у грађевински дневник.

Члан 5.

Извођач је дужан да одмах писмено обавести Наручиоца и Инвеститора о околностима које онемогућавају или отежавају извођење радова, о привременом обустављању радова, и о настављању радова по престанку сметњи због којих је извођење радова обустављено.

Извођач може привремено обуставити радове искључиво уз сагласност надзорног органа. Извођач је дужан да настави извођење радова по престанку сметње због које су радови обустављени.

Период обуставе радова мора бити уписан у грађевински дневник, потписан и оверен од стране одговорног лица Извођача и стручног надзора и једино у том случају не утиче на уговорени рок извођења радова.

На основу евидентиране обуставе радова кроз књигу инспекције и грађевински дневник, приликом коначног обрачуна утврдиће се да ли су радови изведени у уговореном року.

Члан 6.

Захтев за продужење уговореног рока са писаном сагласношћу стручног надзора и Инвеститора и пратећом документацијом, Извођач подноси Наручиоцу у року од три дана од сазнања за околност које онемогућавају завршетак радова у уговореном року, а најкасније пет дана пре истека коначног рока за завршетак радова. Уговорени рок се не може продужити без сагласности Наручиоца.

Уговорени рок је продужен када уговорне стране у форми анекса овог уговора о томе постигну писани споразум.

Извођач је дужан да, у уговореном року односно без права на продужење уговореног рока, изведе вишак радова до 10 % од уговорених количина.

У случају да Извођач не испуњава предвиђену динамику, обавезан је да уведе у рад више извршилаца, без права на захтевање повећаних трошкова или посебне накнаде.

УГОВОРНА КАЗНА

Члан 7.

Уколико Извођач не заврши радове који су предмет овог уговора у уговореном року, Наручилац и Инвеститор могу наплатити уговорну казну умањењем износа који је исказан у окончаној ситуацији.

Висина уговорне казне износи 0,1% од уговорене вредности без ПДВ за сваки дан закашњења, с тим што укупан износ казне не може бити већи од 5 % од вредности уговорених радова без ПДВ.

Ако су Наручилац или Инвеститор због закашњења у извођењу или предаји изведених радова, претрпели штету која је већа од износа уговорне казне, могу захтевати накнаду штете, односно поред уговорне казне и разлику до пуног износа претрпљене штете. Постојање и износ штете Наручилац и Инвеститор морају да докажу.

ОБАВЕЗЕ ИЗВОЂАЧА

Члан 8.

Осим обавеза које су утврђене другим одредбама овог уговора, Извођач има обавезу:

- да радове који су предмет овог уговора изведе у складу са Понудом из члана 1. Уговора, важећим техничким и другим прописима који регулишу предметну материју, грађевинском дозволом, инвестиционо-техничком документацијом и овим уговором;

- да обезбеди радну снагу, материјал, грађевинску и другу опрему, изврши припремно-завршне и остале радове и све друго неопходно за коначно извршење Уговора;

- да по пријему инвестиционо-техничке документације исту прегледа и у року од 7 (седам) дана достави примедбе у писаном облику Наручиоцу и Инвеститору на разматрање и даље поступање. Неблаговремено уочене или достављене примедбе, које

нису могле остати непознате да су на време сагледане, неће бити узете у обзир нити ће имати утицаја на рок за извођење радова;

-да пре почетка радова потпише главни пројекат/пројекат за извођење и Наручиоцу достави решење о именовању одговорног извођача радова;

-да о свом трошку обезбеди и истакне на видном месту градилишну таблу, са свим прописаним подацима која табла мора да садржи;

-да обезбеди услове за извођење радова, према усвојеном детаљном динамичком плану, по свим временским условима;

-да обезбеди безбедност свих лица на градилишту, као и одговарајуће чување и обезбеђење градилишта као и складишта материјала и слично, тако да се Наручилац и Инвеститор ослобађају свих одговорности према државним органима и трећим лицима, што се тиче безбедности, прописа о заштити животне средине и радно-правних прописа за време укупног трајања извођења радова до предаје радова Инвеститору и Наручиоцу;

-да се строго придржава прописаних мера за заштиту здравља и безбедности на раду за све своје запослене и сва друга лица на градилишту или на другим местима на којима могу бити угрожена;

-да обезбеди услове за вршење стручног надзора на објекту;

-да уредно води сву документацију предвиђену законом и другим прописима, који регулишу ову област;

-да поступа по свим основаним примедбама и захтевима Наручиоца и Инвеститора датим на основу извршеног надзора и да у зависности од конкретне ситуације, о свом трошку, изврши поправку или рушење или поновно извођење радова, замену набављеног или уграђеног материјала, опреме, уређаја и постројења или убрзања извођења радова када је запао у доцњу у погледу уговорених рокова извођења радова;

-да гарантује квалитет изведених радова, употребљеног материјала и набављене опреме, с тим да отклањању недостатка у гарантном року за изведене радове Извођач мора да приступи у року од 5 дана по пријему писаног позива од стране Инвеститора ;

-да отклони сву штету коју учини за време извођења радова на објекту – локацији извођења радова и на суседним објектима;

-да по завршеним радовима одмах обавести Наручиоца и Инвеститора да је завршио радове и да је спреман за њихов пријем;

- да без одлагања писмено обавести Наручиоца и Инвеститора о упису потраживања по основу Уговора у Регистар заложног права, односно о било којој промени у вези са статусом предузећа, адресом и променом других важних података.

Члан 9.

Извођач је у обавези да у року од 15 дана од дана закључења Уговора достави детаљан динамички план који мора садржати и следеће позиције, прва: припрема и формирање градилишта и последња: отклањање недостатака, у шест примерака, по два за Наручиоца, Инвеститора и стручни надзор.

Саставни део динамичког плана су: план ангажовања потребне радне снаге, план ангажовања потребне механизације и опреме на градилишту, план набавке потребног материјала, финансијски план реализације извођења радова, пројекат организације градилишта.

Извођач је у обавези да уведе у рад више смена, продужи смену или уведе у рад више извршилаца, без права на повећање трошкова или посебне накнаде за то, уколико не испуњава предвиђену динамику.

ОБАВЕЗЕ НАРУЧИОЦА И ИНВЕСТИТОРА

Члан 10.

Осим обавеза које су утврђене другим одредбама овог уговора, Наручилац има обавезу:

- да Извођачу плати уговорену цену под условима и на начин одређен чл. 2. и 3. овог уговора;
- да присуствује увођењу Извођача у посао;
- да учествује у раду комисије за примопредају радова и коначни обрачун са Инвеститором, стручним надзором и Извођачем.

Осим обавеза које су утврђене другим одредбама овог уговора, Инвеститор има обавезу:

- да приликом закључења Уговора, Извођачу преда инвестиционо-техничку документацију и грађевинску дозволу;
- да најкасније 15 дана од закључења Уговора достави надлежној инспекцији рада пријаву градилишта, а копију пријаве постави на видно место на градилишту;
- да Извођача уведе у посао као и да му обезбеди несметан прилаз градилишту;
- да пре почетка рада на градилишту писменим актом одреди координатора за безбедност и здравље на раду у фази извођења радова и да обезбеди израду Плана превентивних мера, уколико је то предвиђено важећим прописима;
- да Извођачу плати уговорену цену под условима и на начин одређен чл. 2. и 3. овог уговора;
- да врши обрачун ПДВ, подношење ПДВ пријаве као и плаћање ПДВ по свим испостављеним ситуацијама;
- да Наручиоца, писаним путем, обавештава о свакој извршеној уплати по основу испостављених ситуација као и по основу обавезе ПДВ;
- да обезбеди вршење стручног надзора над извршењем уговорних обавеза Извођача;
- да петнаестодневне извештаје стручног надзора доставља Наручиоцу, без одлагања;
- да учествује у раду комисије за примопредају радова и коначни обрачун са Наручиоцем, стручним надзором и Извођачем.

БАНКАРСКЕ ГАРАНЦИЈЕ

Члан 11.

Извођач се обавезује да у року од 15 дана од дана закључења овог уговора преда Наручиоцу банкарску гаранцију за повраћај аванса, са роком важења најмање до коначног извршења посла, која мора бити безусловна, неопозива, без права на приговор и платива на први позив, а у корист Наручиоца.

Извођач се обавезује да у року од 15 дана од дана закључења овог уговора преда Наручиоцу банкарску гаранцију за добро извршење посла у износу од 10% од вредности уговора без ПДВ и са роком важења најмање 30 дана дужи од истека рока за коначно извршење посла, која мора бити безусловна, неопозива, без права на приговор и платива на први позив, а у корист Наручиоца.

Наручилац има право да активира банкарску гаранцију за озбиљност понуде ако Извођач у року од 15 дана од дана закључења Уговора не достави банкарске гаранције из ст. 1 и 2 овог члана.

У случају наступања услова за продужење рока завршетка радова, Извођач је у обавези да продужи важење банкарских гаранција, с тим да се висина банкарске гаранције за повраћај аванса може смањити, уз писану сагласност Наручиоца, сразмерно изведеним радовима и износу којим је оправдан део примљеног аванса кроз привремене ситуације.

У случају истека рока важења банкарских гаранција док је извођење радова који су предмет овог уговора у току, Извођач је дужан да, о свом трошку, продужи рок важења банкарских гаранција.

Банкарска гаранција за добро извршење посла може бити послата на наплату пословној банци Извођача уколико Извођач, ни после упућене опомене, не продужи њено важење.

Извођач се обавезује да у року од 10 дана након примопредаје радова Инвеститору преда банкарску гаранцију за отклањање грешака у гарантном року у износу од 5% од вредности уговора без ПДВ и са роком важења пет дана дужим од уговореног гарантног рока, која мора бити безусловна, неопозива, без права на приговор и платива на први позив, а у корист Инвеститора, што је услов за оверу окончане ситуације.

Гаранцију за отклањање грешака у гарантном року Инвеститор сме да наплати уколико Извођач не отпочне са отклањањем недостатака у року од 5 дана од дана пријема писаног захтева и не отклони их у року и у складу са достављеним захтевом.

ОСИГУРАЊЕ РАДОВА

Члан 12.

Извођач је дужан да у року од 15 дана од дана закључења овог уговора осигура радове, материјал и опрему од уобичајених ризика до њихове пуне вредности (осигурање објекта у изградњи) и достави Наручиоцу оригинал или оверену копију полисе осигурања са важношћу за цео период извођења радова, у свему према важећим законским прописима.

Извођач је дужан да у року од 15 дана од закључења овог уговора, достави Наручиоцу оригинал или оверену копију полисе осигурања од одговорности за штету причињену трећим лицима и стварима трећих лица, са важношћу за цео период извођења радова, у свему према важећим законским прописима.

Наручилац има право да активира банкарску гаранцију за озбиљност понуде ако Извођач у року од 15 дана од дана закључења Уговора не достави полисе осигурања из ст. 1 и 2 овог члана.

Уколико се рок за извођење радова продужи, Извођач је обавезан да достави, пре истека уговореног рока, полисе осигурања из ст. 1. и 2. овог члана, са новим периодом осигурања.

Извођач је обавезан да спроводи све потребне мере заштите на раду као и мере противпожарне заштите.

Уколико Извођач радова не поступи у складу са ст. 4. и 5. овог члана признаје своју искључиву прекршајну и кривичну одговорност и једини сноси накнаду за све настале материјалне и нематеријалне штете, при чему овај уговор признаје за извршну исправу без права приговора.

ГАРАНТНИ РОК

Члан 13.

Гарантни рок за изведене радове износи _____ године рачунајући од дана примопредаје радова. За уграђене материјале важи гарантни рок у складу са условима произвођача, који тече од дана извршене примопредаје радова Наручиоцу и Инвеститору.

Извођач је обавезан да, на дан извршене примопредаје радова који су предмет овог уговора, записнички преда Инвеститору све гарантне листове за уграђене материјале, као и упутства за руковање.

Члан 14.

Извођач је дужан да у току гарантног рока, на први писани позив Инвеститора, отклони о свом трошку све недостатке који се односе на уговорени квалитет изведених радова, уграђених материјала и опреме, а који нису настали неправилном употребом, као и сва оштећења проузрокована овим недостацима.

Ако Извођач не приступи извршењу своје обавезе из претходног става у року од 5 дана по пријему писаног позива од стране Инвеститора, Инвеститор ће наплатити банкарску гаранцију за отклањање грешака у гарантном року.

Уколико гаранција за отклањање грешака у гарантном року не покрива у потпуности трошкове настале поводом отклањања недостатака из става 1. овог члана, Инвеститор има право да од Извођача тражи накнаду штете, до пуног износа стварне штете.

КВАЛИТЕТ МАТЕРИЈАЛА И РАДОВА

Члан 15.

За укупан уграђени материјал и опрему Извођач мора имати сертификате квалитета и атесте који се захтевају по важећим прописима и мерама за објекте те врсте у складу са пројектном документацијом.

Извођач је дужан да о свом трошку обави одговарајућа испитивања материјала и контролу квалитета опреме и одговоран је уколико употреби материјал који не одговара квалитету.

Уколико Наручилац и/или Инвеститор, на основу извештаја надзорног органа или на други начин, утврде да уграђени материјал или опрема не одговара стандардима и техничким прописима, забраниће његову употребу. У случају спора меродаван је налаз овлашћене организације за контролу квалитета.

У случају да је због употребе некавалитетног материјала угрожена безбедност објекта, Наручилац, уз сагласност Инвеститора, има право да тражи да Извођач поруши изведене радове и да их о свом трошку поново изведе у складу са техничком документацијом и уговорним одредбама. Уколико Извођач у одређеном року то не учини, Наручилац има право на наплату банкарске гаранције за добро извршење посла.

АНГАЖОВАЊЕ ПОДИЗВОЂАЧА

Члан 16.

Извођач у потпуности одговара Наручиоцу и Инвеститору за извршење уговорених обавеза, те и за радове изведене од стране подизвођача, као да их је сам извео.

Извођач не може ангажовати као подизвођача лице које није навео у понуди, у супротном Наручилац ће реализовати средство обезбеђења и раскинути уговор, осим ако би раскидом уговора Наручилац претрпео знатну штету.

Извођач може ангажовати као подизвођача лице које није навео у понуди, ако је на страни подизвођача након подношења понуде настала трајнија неспособност плаћања, ако то лице испуњава све услове одређене за подизвођача и уколико добије претходну сагласност Наручиоца.

МАЊАК И ВИШАК РАДОВА

Члан 17.

Уколико се током извођења уговорених радова појави потреба за извођењем вишка радова, Извођач је дужан да о томе одмах, писаним путем, обавести стручни надзор, Инвеститора и Наручиоца.

Извођач није овлашћен да мења обим уговорених радова односно да изведе вишак радова без писане сагласности стручног надзора и Инвеститора, односно коначне сагласности Наручиоца.

Цену извођења вишка радова која утиче на повећање уговорене вредности сноси Инвеститор.

Инвеститор неће платити цену вишка радова за чије извођење не постоји писана сагласност Наручиоца.

Утврђени мањкови и вишкови радова представљају основ за измену Уговора.

ХИТНИ НЕПРЕДВИЂЕНИ РАДОВИ

Члан 18.

Извођач може и без претходне сагласности Наручиоца и Инвеститора, а уз писану сагласност стручног надзора извести хитне непредвиђене радове, уколико је њихово извођење нужно за стабилност објекта или за спречавање штете, а изазвани су променом тла, појавом воде или другим ванредним и неочекиваним догађајима, који се нису могли предвидети у току израде пројектне документације.

Извођач је дужан да истог дана када наступе околности из става 1. овог члана, о томе обавести Наручиоца и Инвеститора и достави им писану сагласност стручног надзора о потреби за извођењем хитних непредвиђених радова.

Наручилац и Инвеститор могу раскинути Уговор уколико би услед ових радова цена морала бити знатно повећана, о чему су дужни да без одлагања обавесте Извођача.

Извођач има право на правичну накнаду за хитне непредвиђене радове, на терет Инвеститора.

У случају евентуалног спора везано за постојање односно плаћање хитних непредвиђених радова, Извођачу неће бити признато право на правичну накнаду уколико не поседује доказ да је истог дана обавестио Наручиоца и Инвеститора и доставио им писану сагласност стручног надзора о потреби за извођењем хитних непредвиђених радова, у складу са ставом 2. овог члана.

ДОДАТНИ РАДОВИ

Члан 19.

Додатни радови, у смислу овог уговора, су непредвиђени радови који Уговором нису обухваћени, а који се морају извести.

Извођач нема права на извођење накнадних радова као радова који нису уговорени и нису нужни за испуњење овог уговора.

Уколико се током извођења уговорених радова појави потреба за извођењем додатних радова, Извођач је дужан да о том одмах, писаним путем, обавести стручни надзор, Инвеститора и Наручиоца.

Додатни радови биће уговорени у складу са законом којим се уређују јавне набавке.

Извођач нема права на извођење додатних радова без претходно закљученог уговора о извођењу додатних радова.

Закључењем уговора о извођењу додатних радова из претходног става Извођач стиче право на наплату додатних радова, који нису уговорени овим уговором.

Изведени додатни радови, без закљученог уговора, су правно неважећи.

Цену извођења додатних радова сноси Инвеститор.

ПРИМОПРЕДАЈА РАДОВА, КОНАЧАН ОБРАЧУН И ТЕХНИЧКИ ПРЕГЛЕД ОБЈЕКТА

Члан 20.

Извођач о завршетку радова који су предмет овог уговора, писаним путем, обавештава стручни надзор, Инвеститора и Наручиоца, а дан завршетка радова уписује се у грађевински дневник.

Примопредаја радова врши се комисијски најкасније у року од 15 дана од дана пријема писаног обавештења о завршетку радова.

Комисију за примопредају радова чине по један представник Наручиоца, Инвеститора, стручног надзора и Извођача.

Комисија сачињава записник о примопредаји радова на дан примопредаје радова.

Извођач је дужан да приликом примопредаје радова преда Инвеститору, попуњене одговарајуће табеле свих уграђених материјала у три извода са приложеним атестима, као и пројекте изведеног објекта у два примерка уколико је то потребно у складу са Законом о планирању и изградњи.

Наручилац ће у моменту примопредаје радова од стране Извођача, Инвеститору предати радове који су предмет овог уговора.

Грешке, односно недостатке које утврди стручни надзор, Инвеститор или Наручилац, Извођач мора да отклони без одлагања. Уколико те недостатке Извођач не почне да отклања одмах и ако их не отклони у споразумно утврђеном року, Наручилац може извршити наплату банкарске гаранције за добро извршење посла и неће приступити примопредаји радова.

Коначна количина и вредност радова по овом уговору утврђује се на бази стварно изведених количина радова оверених у грађевинској књизи од стране стручног надзора и усвојених јединичних цена из Понуде, о чему Комисија сачињава записник о коначном финансијском обрачуну.

Технички преглед објекта и употребну дозволу обезбедиће Инвеститор, уколико је потребно у складу са прописима који регулишу ову област.

РАСКИД УГОВОРА

Члан 21.

Уговор се може раскинути споразумно или једностраном изјавом, у свему према одредбама Закона о облигационим односима.

Изјава о једностраном раскиду Уговора се, у писаној форми, доставља другим уговорним странама и са отказним роком од 15 дана од дана пријема изјаве. Изјава мора да садржи разлог за раскид уговора.

У случају раскида уговора, Извођач је дужан да изведене радове обезбеди од пропадања и да Наручиоцу преда попуњене одговарајуће табеле свих уграђених материјала у три извода са приложеним атестима, као и пројекте изведеног објекта у два примерка уколико је то потребно у складу са Законом о планирању и изградњи, док су све уговорне стране дужне да сачине записник комисије о стварно изведеним радовима и записник комисије о коначном финансијском обрачуну по предметном уговору до дана раскида Уговора.

ЗАВРШНЕ ОДРЕДБЕ

Члан 22.

За све што овим уговором није посебно утврђено примењују се одредбе Закона о јавним набавкама, Закона о облигационим односима, Закона о планирању и изградњи, као и одредбе Посебних узанси о грађењу и других важећих прописа Републике Србије.

Члан 23.

Све евентуалне спорове уговорне стране ће решавати споразумно.

Уколико до споразума не дође, уговара се надлежност Привредног суда у Београду.

Члан 24.

Овај уговор се закључује под одложним условом а почиње да се примењује даном достављања банкарских гаранција из члана 11. и полиса осигурања из члана 12. Уговора.

Члан 25.

Овај уговор је сачињен у девет једнаких примерака, по три за сваку уговорну страну.

НАРУЧИЛАЦ

Министарство привреде

Драган Стевановић, државни секретар

ИНВЕСТИТОР

Општина Бечеј

Драган Тошић, председник општине

ИЗВОЂАЧ

_____, директор

Напомена: овај модел уговора представља садржину уговора који ће бити закључен са изабраним понуђачем. Ако понуђач без оправданих разлога одбије да закључи уговор о јавној набавци, након што му је уговор додељен, Наручилац ће реализовати средство обезбеђења за озбиљност понуде.

Образац 10.

ТРОШКОВИ ПРИПРЕМЕ ПОНУДЕ

У складу са чланом 88. став 1. ЗЈН, достављамо укупан износ и структуру трошкова припремања понуде за јавну набавку број 19/2019 – Реконструкција дела улице Милоша Црњанског у Бечеју како следи у табели:

Врста трошка	Износ трошка у динарима
Укупан износ трошкова припремања понуде	

Датум _____

Потпис овлашћеног лица

М.П.

Напомена: достављање овог обрасца није обавезно.

Образац 11.

ИЗЈАВА О НЕЗАВИСНОЈ ПОНУДИ

У складу са чланом 26. ЗЈН, понуђач _____
даје: (назив понуђача)

ИЗЈАВУ О НЕЗАВИСНОЈ ПОНУДИ

Под пуном материјалном и кривичном одговорношћу потврђујем да сам понуду у поступку јавне набавке број 19/2019 – Реконструкција дела улице Милоша Црњанског у Бечеју поднео независно, без договора са другим понуђачима или заинтересованим лицима.

Датум _____

Потпис овлашћеног лица

М.П. _____

Напомена: У случају постојања основане сумње у истинитост изјаве о независној понуди, Наручулац ће одмах обавестити организацију надлежну за заштиту конкуренције. Организација надлежна за заштиту конкуренције, може понуђачу, односно заинтересованом лицу изрећи меру забране учешћа у поступку јавне набавке ако утврди да је понуђач, односно заинтересовано лице повредило конкуренцију у поступку јавне набавке у смислу закона којим се уређује заштита конкуренције. Мера забране учешћа у поступку јавне набавке може трајати до две године. Повреда конкуренције представља негативну референцу, у смислу члана 82. став 1. тачка 2. Закона.

Уколико понуду подноси група понуђача, Изјава мора бити потписана од стране овлашћеног лица сваког понуђача из групе понуђача и оверена печатом.

Образац 12.

**ИЗЈАВА О ПОШТОВАЊУ ВАЖЕЋИХ ПРОПИСА О ЗАШТИТИ НА РАДУ,
ЗАПОШЉАВАЊУ И УСЛОВИМА РАДА, ЗАШТИТИ ЖИВОТНЕ СРЕДИНЕ И
ДА НЕМА ЗАБРАНУ ОБАВЉАЊА ДЕЛАТНОСТИ**

У складу са чланом 75. став 2. ЗЈН, понуђач _____
даје: (назив понуђача)

**ИЗЈАВУ
О ПОШТОВАЊУ ВАЖЕЋИХ ПРОПИСА О ЗАШТИТИ НА РАДУ,
ЗАПОШЉАВАЊУ И УСЛОВИМА РАДА, ЗАШТИТИ ЖИВОТНЕ СРЕДИНЕ И ДА
НЕМА ЗАБРАНУ ОБАВЉАЊА ДЕЛАТНОСТИ**

Изјављујем да смо при састављању понуде у поступку јавне набавке 19/2019–Реконструкција дела улице Милоша Црњанског у Бечеју, поштовали обавезе које произилазе из важећих прописа о заштити на раду, запошљавању и условима рада, заштити животне средине као и да немамо забрану обављања делатности која је на снази у време објаве позива за подношење понуда.

Такође изјављујем, да сносимо накнаду за коришћење патената, као и одговорност за повреду заштићених права интелектуалне својине трећих лица.

Датум _____

Потпис овлашћеног лица

М.П. _____

Напомена: Изјава мора да буде потписана од стране овлашћеног лица понуђача и оверена печатом. Уколико понуду подноси група понуђача, сваки члан групе мора посебно потписати и печатом оверити наведену Изјаву

Образац 13.

ПРЕДМЕР И ПРЕДРАЧУН

Прилажемо предмер и предрачун радова за јавну набавку број 19/2019 – Реконструкција дела улице Милоша Црњанског у Бечеју, потписан и оверен од стране овлашћеног лица.

Напомена: Уколико се у техничкој документацији у означавању добара или радова одређене производње, извора или градње наводи одређени робни знак, патент, тип или произвођач, Понуђач може понудити и другу врсту, истих или бољих техничких карактеристика. У случају да понуђач нуди одговарајућа добра или радове за одређене позиције из предмера и предрачуна у обавези је да достави списак позиција који ће садржати све елементе предмера и предрачуна и то: редни број позиције из основног предмера и предрачуна, опис понуђеног одговарајућег добра или врста радова, јединицу мере, количину, јединичну и укупну цену који се нуди, заједно са техничким спецификацијама (карактеристикама) за сваку позицију како би Комисија за јавну набавку могла извршити оцену.

PREDMER I PREDRAČUN RADOVA
Ulica Miloša Crnjanskog, dužine L=480.83 m i širine 6.0m

НАПОМЕНА

У свакој позицији где је то потребно, а није другачије наглашено, подразумева се набавка, израда, транспорт, испорука и монтажа материјала и опреме са свим осталим неопходним радњама који су наведени у предмеру радова и техничком извештају који је саставни део конкурсне документације, како би израда позиције била комплетна.

У свакој позицији где је наведен транспорт материјала подразумева се следеће:

2. Нема података о депонији од локалне самоуправе

У свакој позицији где је наведен транспорт материјала подразумева се даљина транспорта од градилишта до депоније коју обезбеђује сам понуђач-извођач. Ценом обухватити комплетан уговор, транспорт истовар, потребно планирање и трошкове депоније.

Сви радови морају бити изведени од стране стручних овлашћених лица, а у потпуности према прописима и важећим стандардима за ову врсту радова. Сав употребљени материјал мора бити првокласног квалитета.

Ако је у некој од позиција наведен назив произвођача опреме или материјала подразумева се и опрема или материјал другог произвођача, истих или бољих карактеристика од предмером наведених.

Извођач је дужан да радове изврши у свему према приложеном техничком извештају, техничким условима, предмеру и цртежима, да пре почетка радова добро проучи добијену документацију и да на време упозори на евентуална одступања од постојећих прописа.

Извођач се такође не ослобађа обавезе извођења појединих радова, који су предвиђени предмером, а евентуално нису напоменути у техничком опису или било ком другом прилогу овог пројекта, а што је обавезан да уради по важећим прописима за извођење радова за ову врсту објекта.

Не обрачунава се и не плаћа посебно обезбеђење и организација градилишта укључујући смештај и исхрану радника, формирање покретне радионице, депоније, и остало. Саобраћајно обезбеђење градилишта сигнализацијом у току извођења радова је у обавези инвеститора и не урачунава се у цену.

RED. BROJ	BR. POZ.	OPIS RADOVA	JED. MERE	KOLIČINA RADOVA	JEDINIČNA CENA	IZNOS DINARA
		1. PRIPREMNI RADOVI				
1	1.01	Iskolčavanje i obeležavanje trase i objekata	m ¹	481.00		
2	1.02	Sečenje drveća sa vađenjem panjeva i odvoz na deponiju	kom.	3.00		
3	1.03	Struganje kolovoza, prosečno 4.2cm	m ²	3,007.00		
4	1.04	Sečenje kolovoza, kolskih ulaza za postavljanje ivičnjaka	m ¹	725.00		
5	1.05	Rušenje postojećeg kolovoza koji je oštećen na delovima gde je potrebna zamena slabonosivog tla. d=30cm. Pozicija je sa utovarom, transportom i razastiranjem na deponiji	m ²	300.00		
6	1.06	Rušenje postojećih pešačkih površina i kolskih ulaza od različitih materijala (beton, asfalt, behaton), d=20cm. Pozicija podrazumeva sav rad, materijal, utovar, transport i razastiranje na deponiji.				
		- rušenje kolskih ulaza i parkinga za proširenje ulice	m ²	98.00		
7	1.07	Rušenje postojećih ivičnjaka. Pozicija podrazumeva sav rad, materijal, utovar, transport i razastiranje na deponiji.	m ¹	490.00		
8	1.08	Priprema radnih spojeva za nastavak asfaltnih radova	m ¹	57.00		
9	1.09	Nivelaciono uklapanje				
		- uklapanje šahtova sa izradom AB ploče i novim poklopcem od 400KN	kom.	20.00		
		- uklapanje slivnika	kom.	10.00		
10	1.10	Izmeštanje i zaštita podzemnih instalacija	pauš.			
11	1.11	Izrada projekta izvedenog stanja	kom.	1.00		
12	1.12	Šlicovanje za otkrivanje podzemnih instalacija, rov 0.6mx1.0mx2.0m	m ³	15.00		
		UKUPNO 1.				

PREDMER I PREDRAČUN RADOVA
Ulica Miloša Crnjanskog, dužine L=480.83 m i širine 6.0m

НАПОМЕНА

У свакој позицији где је то потребно, а није другачије наглашено, подразумева се набавка, израда, транспорт, испорука и монтажа материјала и опреме са свим осталим неопходним радњама који су наведени у предмеру радова и техничком извештају који је саставни део конкурсне документације, како би израда позиције била комплетна.

У свакој позицији где је наведен транспорт материјала подразумева се следеће:

2. Нема података о депонији од локалне самоуправе

У свакој позицији где је наведен транспорт материјала подразумева се даљина транспорта од градилишта до депоније коју обезбеђује сам понуђач-извођач. Ценом обухватити комплетан уговор, транспорт истовар, потребно планирање и трошкове депоније.

Сви радови морају бити изведени од стране стручних овлашћених лица, а у потпуности према прописима и важећим стандардима за ову врсту радова. Сав употребљени материјал мора бити првокласног квалитета.

Ако је у некој од позиција наведен назив произвођача опреме или материјала подразумева се и опрема или материјал другог произвођача, истих или бољих карактеристика од предмером наведених.

Извођач је дужан да радове изврши у свему према приложеном техничком извештају, техничким условима, предмеру и цртежима, да пре почетка радова добро проучи добијену документацију и да на време упозори на евентуална одступања од постојећих прописа.

Извођач се такође не ослобађа обавезе извођења појединих радова, који су предвиђени предмером, а евентуално нису напоменути у техничком опису или било ком другом прилогу овог пројекта, а што је обавезан да уради по важећим прописима за извођење радова за ову врсту објекта.

Не обрачунава се и не плаћа посебно обезбеђење и организација градилишта укључујући смештај и исхрану радника, формирање покретне радионице, депоније, и остало. Саобраћајно обезбеђење градилишта сигнализацијом у току извођења радова је у обавези инвеститора и не урачунава се у цену.

RED. BROJ	BR. POZ.	OPIS RADOVA	JED. MERE	KOLIČINA RADOVA	JEDINIČNA CENA	IZNOS DINARA
		2. ZEMLJANI RADOVI				
13	2.01	Iskop zemlje III i IV kategorije u širokom otkopu rovokopačem , sa utovarom i odvozom materijala na deponiju				
		- Iskop za kolovoz	m ³	200.00		
		- Iskop za zamenu postojećih ivičnjaka	m ³	25.00		
		- Iskop za popravku kolskih ulaza i parkinga	m ³	25.00		
14	2.02	Nasip od zemlje iz iskopa	m ³	30.00		
15	2.03	Humuziranje bankina, ravnih i kosih površina, d=20cm, 100m2	m ³	200.00		
16	2.04	Nasip od peska za zamenu slabonosivog tla, d=30cm				
		- iskop zemlje III kategorije sa transportom na deponiju	m ³	90.00		
		- nasip od peska. Pozicija podrazumeva sav rad, materijal, utovar i transport	m ³	90.00		
17	2.05	Planiranje i valjanje posteljice. Zahtevani modul stišljivosti Ms=25MPa. Pozicija obuhvata i kontrolna ispitivanja.				
		a./ na kolovozu za proširenje	m ²	420.00		
		UKUPNO 2.				
		3. KOLOVOZNA KONSTRUKCIJA				
18	3.01	Izrada nosivog sloja od mehanički zbijenog zrnastog kamenog materijala				
		a./ od DKA 0/63mm, zahtevani modul stišljivosti Ms=50MPa				
		- d=25 cm na kolovozu	m ³	115.00		
		- d=25cm na delu zamene slabonosivog tla	m ³	75.00		
		b./ od DKA 0/31.5mm, zahtevani modul stišljivosti Ms=70MPa				
		- d= 15cm na kolovozu	m ³	50.00		
		- d= 15cm za zamenu slabonosivog tla	m ³	45.00		

PREDMER I PREDRAČUN RADOVA

Ulica Miloša Crnjanskog - trotoar, parkinzi i kolski ulazi od ul Gerberovih do Trga "Čilag"

RED. BROJ	BR. POZ.	OPIS RADOVA	JED. MERE	KOLIČINA RADOVA	JEDINIČNA CENA	IZNOS DINARA
		1. PRIPREMNI RADOVI				
1	1.02	Sečenje drveća sa vađenjem panjeva i odvoz na deponiju	kom.	4.00		
2	1.06	Rušenje postojećih pešačkih površina i kolskih ulaza od različitih materijala (beton, asfalt, behaton), d=20cm. Pozicija podrazumeva sav rad, materijal, utovar, transport i razastiranje na deponiji.	m ²	1,600.00		
3	1,07,02	Rušenje postojeće kanelete. Pozicija podrazumeva sav rad, materijal, utovar, transport i razastiranje na deponiji.	m ¹	50.00		
4	1,07,01	Rušenje postojećih ivičnjaka. Pozicija podrazumeva sav rad, materijal, utovar, transport i razastiranje na deponiji.	m ¹	50.00		
5	1.09	Nivelaciono uklapanje				
		- uklapanje šahova sa izradom AB ploče i novim poklopcem od 400KN	kom.	11.00		
		- uklapanje vodovodnih zatvarača	kom.	1.00		
		- uklapanje slivnika	kom.	2.00		
6	1.11	Šlicovanje za otkrivanje podzemnih instalacija, rov 0.6mx1.0mx2.0m	m ³	20.00		
		UKUPNO 1.				
		2. ZEMLJANI RADOVI				
7	2.01	Iskop zemlje III i IV kategorije u širokom otkopu rovokopačem , sa utovarem i odvozom materijala na deponiju				
		- Iskop za parkinge i kolske ulaze	m ³	162.00		
		- Iskop za pešačke staze	m ³	120.00		
8	2.02	Nasip od zemlje iz iskopa	m ³	100.00		
9	2.03	Humuziranje bankina, ravnih i kosih površina, d=20cm, 900m ²	m ³	190.00		
10	2.04	Nasip od peska za zamenu slabonosivog tla, d=30cm, sa iskopom I transportom na deponiju				
		- iskop zemlje III kategorije sa transportom na deponiju	m ³	100.00		
		- nasip od peska. Pozicija podrazumeva sav rad, materijal, utovar i transport	m ³	100.00		
11	2.05	Planiranje i valjanje posteljice. Zahtevani modul stišljivosti Ms=25MPa. Pozicija obuhvata i kontrolna ispitivanja.				
		b./ na parkinzima i kolskim ulazima	m ²	750.00		
		c./ na pešačkim stazama	m ²	1,150.00		
		UKUPNO 2.				

PREDMER I PREDRAČUN RADOVA

Ulica Miloša Crnjanskog - trotoar, parkinzi i kolski ulazi od ul Gerberovih do Trga "Čilag"

RED. BROJ	BR. POZ.	OPIS RADOVA	JED. MERE	KOLIČINA RADOVA	JEDINIČNA CENA	IZNOS DINARA
		3. KOLOVOZNA KONSTRUKCIJA				
12	3.01	Izrada nosivog sloja od mehanički zbijenog zrnastog kamenog materijala				
		a./ od DKA 0/63mm, zahtevani modul stišljivosti Ms=50MPa				
		- d=20cm na parkinzima i kolskim ulazima	m ³	160.00		
		b./ od DKA 0/31.5mm, zahtevani modul stišljivosti Ms=70MPa				
		- d= 10cm na parkinzima i kolskim ulazima	m ³	80.00		
		- d= 20cm na pešačkim stazama	m ³	250.00		
		e./ od DKA 4/8 mm na pešačkim stazama, parkinzima i kolskim ulazima, d=4cm	m ³	75.00		
13	3.05	Polaganje livenih, sivih betonskih ivičnjaka i kanaleta na sloju betona MB20				
		a./ kanaleta 40x40x12cm	m ¹	210.00		
		b./ ivičnjaci 12/18cm	m ¹	110.00		
		c./ ivičnjaci 8/20cm	m ¹	720.00		
14	3.06	Izrada trotoara, parkinga i kolskih ulaza od behaton ploča				
		- behaton ploče, d=6cm - trotoar	m ²	1,120.00		
		- sive behaton ploče, d=8cm , 20cmx20cm parkinzi (žuta ploča za razdvajanje parking mesta)	m ²	230.00		
		- sive behaton ploče, d=8cm , 20cmx20cm kolski ulazi	m ²	490.00		
		UKUPNO 3.				
		4. ODVODNJAVANJE				
15	4.01	Izrada slivnika sa rešetkom. Pozicija obuhvata iskop za slivnik sa odvozom mat. , nabavku transport i ugranju AB prstena Ø400 visine 2 metra na temeljnoj ploči od betona MB 20 sa ostavljanjem taložnika na visini h min. 0,5m. U cenu je uračunata i nabavka i ugradnja slivničke rešetke. Slivnici su betonski sa liveno - gvozdеном rešetkom nosivosti 400kn	kom	12.00		
16	4.02	Polaganje PVC cevi za slivničke veze PVC Ø 160. Jediničnom cenom pozicije je obuhvaćen je sav potreban spojni i vezni materijal, kao i svi potrebni prethodni i pripremni radovi i radna snaga. Obračun je po m.	m ¹	70.00		
17	4.03	Nabavka i ugradnja kgf uložaka. Jediničnom cenom pozicije je obuhvaćen je sav potreban spojni i vezni materijal, kao i svi potrebni prethodni i pripremni radovi i radna snaga. Obračun je po kom.	kom	18.00		
18	4.03	Postavljanje "jahača" za vezu slivnika na kanalizaciju. Jediničnom cenom pozicije je obuhvaćen je sav potreban spojni i vezni materijal, kao i svi potrebni prethodni i pripremni radovi i radna snaga. Obračun je po kom.	kom	6.00		
19	4.05	Čišćenje i iskop kanala	m ³	300.00		
		UKUPNO 4.				

PREDMER I PREDRAČUN RADOVA

Ulica Miloša Crnjanskog - trotoar, parkinzi i kolski ulazi od ul Gerberovih do Trga "Čilag"

RED. BROJ	BR. POZ.	OPIS RADOVA	JED. MERE	KOLIČINA RADOVA	JEDINIČNA CENA	IZNOS DINARA
		REKAPITULACIJA				
		1. PRIPREMNI RADOVI				
		2. ZEMLJANI RADOVI				
		3. KOLOVOZNA KONSTRUKCIJA				
		4. ODVODNJAVANJE				
		SVEGA :				
			PDV:			
			UKUPNO SA PDV:			

PREDMER I PREDRAČUN RADOVA SAOBRAĆAJNE SIGNALIZACIJE

PROJEKAT ZA IZVOĐENJE REKONSTRUKCIJE UL. MILOŠA CRNJANSKOG OD UL. ZMAJ JOVINE DO UL. ŽILINSKI ENDREA U BEČEJU

BR.	OPIS RADOVA	JED. MERE	KOLIČINA RADOVA	JEDINIČNA CENA	IZNOS DINARA
	1. PRIPREMNI RADOVI				
	Uklanjanje saobraćajnih znakova i reklamnih panoa. Rad obuhvata bezbedno skidanje svih elemenata znaka, vađenje stuba sa betonskim temeljom, utovar, transport, zatrpavanje rupe temelja i dovođenje bankine u ispravno stanje.				
1	Uklanjanje tabli standardnih saobraćajnih znakova	kom.	18.0		
2	Uklanjanje saobraćajnih stubova	kom.	12.0		
3	Uklanjanje usporivača brzine	m	5.0		
4	PRIPREMNI RADOVI UKUPNO:				
5	2. IZRADA SAOBRAĆAJNE SIGNALIZACIJE				
6	Nabavka i postavljanje standardnih saobraćajnih znakova izričitih naredbi, opasnosti i obaveštenja				
7	U cenu standardnog saobraćajnog znaka uključena je i isporuka i doprema do mesta postavljanja, svi elementi za pričvršćivanje na nosač, montaža znaka na ugrađeni nosač, kao i kontrola prema SRPS EN 12899. Predviđeni materijal za izradu lica saobraćajnog znaka je materijal klase I, II i III				
8	Znakovi ograničenja i obaveze				
9	I-15 , "deca na putu", trougao dimenzija 900x900x900mm, sa retroreflektujućim osobinama klase I , osnova znaka bele boje	kom.	2.0		
10	Znakovi ograničenja i obaveze				
11	II-2 , "obavezno zaustavljanje", osmougao dimenzija R=600mm, sa retroreflektujućim osobinama klase II , osnova znaka crvene boje	kom.	5.0		
12	II-30 , "ograničenje brzine - 30km/h", krug dimenzija R=600mm, sa retroreflektujućim osobinama klase I , osnova znaka bele boje	kom.	2.0		
13	Znakovi obaveštenja				
14	- standardnih dimenzija				
15	III-3 "put sa prvenstvom prolaza", romb dimenzija 600x600mm, sa retroreflektujućim osobinama klase II , osnova znaka žute boje	kom.	2.0		
16	III-4 "prepreka za usporavanje saobraćaja", kvadratni dimenzija 600x600mm, sa retroreflektujućim osobinama klase I , osnova znaka plave boje	kom.	4.0		
17	III-6 "pešački prelaz", kvadratni dimenzija 600x600mm, sa retroreflektujućim osobinama klase II , osnova znaka plave boje	kom.	8.0		

18	III-11 "blizina škole", kvadratni dimenzija 900x900mm, sa retroreflektujućim osobinama klase III , osnova znaka zelene boje	kom.	2.0		
19	III-30 "parking", kvadratni dimenzija 600x600mm, sa retroreflektujućim osobinama klase I , osnova znaka plave boje	kom.	5.0		
20	III-35 "stanica za prvu pomoć", pravougaoni dimenzija 600x900mm, sa retroreflektujućim osobinama klase I , osnova znaka plave boje	kom.	2.0		
21	Dopunske table				
22	IV-8 "300m i simbol strelice", pravougaonik dimenzija 600x300 mm, sa retroreflektujućim osobinama klase I , osnova znaka plave boje	kom.	1.0		
23	IV-8.2 "300m i simbol strelice", pravougaonik dimenzija 600x300 mm, sa retroreflektujućim osobinama klase I , osnova znaka plave boje	kom.	1.0		
24	VERTIKALNA SIGNALIZACIJA UKUPNO:				
25	Nabavka i postavljanje saobraćajnih stubova sa iskopom i betoniranjem temelja				
26	Saobraćajni znakovi se pričvršćuju na jednostubni nosač pomoću obujmica stavljenih na poleđinu znaka. Dužine stubova se određuju iz situacija i detalja položaja znakova, a prema veličini i broju saobraćajnih znakova na njima, potrebne dubine u temelju i izabranog načina pričvršćivanja znaka na stub. U cenu jednostubnih i višestubnih nosača uključena je isporuka i dovoz na mesto ugradnje, priprema terena i izrade temelja, postavljanje i niveliranje, cena pribora za veze između elemenata nosača, prečki u temelju, zatrpavanje rupa, nabijanje i planiranje bankine, kao i cena zaptivača protiv kiše kao i kontrola kvaliteta upotrebljenih materijala				
27	<i>jednostubni stubovi nosači</i>				
28	Saobraćajni stub \varnothing 60mm L=3,4m	kom.	13.0		
29	Saobraćajni stub \varnothing 60mm L=3,7m	kom.	2.0		
30	Saobraćajni stub \varnothing 60mm L=4,2m	kom.	7.0		
31	Saobraćajni stub \varnothing 60mm L=4,5m	kom.	2.0		
32	SAOBRAĆAJNI STUBOVI UKUPNO:				
33	Obeležavanje oznaka horizontalne signalizacije na kolovozu				
34	Materijali kojima se izvodi horizontalna saobraćajna signalizacija treba da budu dugotrajni, otporni na habajuće dejstvo pneumatika i atmosferalija, uz dugotrajno očuvanje zadovoljavajućeg koeficijenta otpora klizanju. Radovi na izvođenju horizontalne signalizacije obračunavaju se po m2 obojene površine. Cena obuhvata razmeravanje na terenu, čišćenje i odmaščivanje kolovoza, bojenje i kontrolu kvaliteta upotrebljenih materijala i izvedenih radova prema SRPS EN 1436				
35	Neisprekidana razdelna linija, širine d=0,12m, belom bojom	m2	19.32		
36	Kratka isprekidana linija tip A, širine d=0,12m, rastera 1-1m, belom bojom,	m2	5.52		
37	Isprekidana razdelna linija tip A, širine d=0,12m, rastera 3-3m, belom bojom,	m2	37.80		
38	Neisprekidana linija zaustavljanja, u obliku pravougaonika, širine L=0,5m, belom bojom,	m2	7.50		
39	Neisprekidana linija za obeležavanje parking mesta, širine d=0,10m, belom bojom,	m2	5.00		

40	Obeležen pešački prelaz, širine 3,0m, belom bojom	m2	85.00		
41	Horizontalna oznaka - natpis "ŠKOLA", belom bojom	kom	4.00		
42	HORIZONTALNA SIGNALIZACIJA UKUPNO:				
43	Saobraćajna oprema				
44	Cena saobraćajne opreme obuhvata izradu, nabavku, transport i montažu saobraćajne opreme. Radovi na ugradnji, u zavisnosti od vrste opreme, obračunavaju se po komadu, m1 ili m2				
45	<i>Usporivači brzine - "ležeći policajci"</i>				
46	Izrada, nabavka i montaža usporivača brzine - puni element	m	10.00		
47	Izrada, nabavka i montaža krajnice usporivača brzine	kom.	2.00		
48	SAOBRAĆAJNA OPREMA UKUPNO:				
49	REKAPITULACIJA:				
50	1. PRIPREMNI RADOVI UKUPNO:				
51	2. VERTIKALNA SIGNALIZACIJA:				
52	3. SAOBRAĆAJNI STUBOVI:				
53	4. HORIZONTALNA SIGNALIZACIJA:				
54	5. SAOBRAĆAJNA OPREMA:				
55	SAOBRAĆAJNA SIGNALIZACIJA UKUPNO:				

Zbirna rekapitulacija ul. Miloša Crnjanskog

- 1 Saobraćajnica
Parkinzi, kolski ulazi i pešačka staza od Trga "Čilag" do
 - 2 ulice Gerberovih
 - 3 Saobraćajna signalizacija
-

Ukupno;
PDV:
Ukupno sa PDV:

pečat i potpis

1.5 TEHNIČKI IZVEŠTAJ

ZA REKONSTRUKCIJU ULICE MILOŠA CRNJANSKOG U BEČEJU OD ULICE ZMAJ JOVINE DO ULICE ŽILINSKI ENDREA

Projektom je obuhvaćena rekonstrukcija ulice Miloša Crnjanskog u Bečeju. Postojeća asfaltirana ulica se presvlači novim slojem asfalta i proširuje na delu gde je širina manja od 6.0m. Od ulice Gerberovih do ulice Žilinski Endrea predmet projekta su i pešačke staze sa obe strane saobraćajnice, kolski ulazi i postojeće površine za parkiranje.

Projektna dokumentacija je urađena u skladu sa Zakona o planiranju i izgradnji.

Projektom je predviđena modernizacija, odnosno obnova kolovoznog zastora ulice Miloša Crnjanskog u Bečeju u ukupnoj dužini od oko L=480.833m. Osovina saobraćajnice je definisana temenima T1 – T7.

Predmeta ulica je sa asfaltnim kolovoznim zastorom i postavljenim ivičnjacima i kanaletama od ulice Zmaj Jovine do ulice Gerberovih u dužini od 220m. Od ulice Gerberovih do kraja definisane osovine, u dužini od oko 260m ulica je širine oko 4.8m i bez ivičnjaka. Postojeći kolovoz se stuže i presvlači novim slojem asfaltbetona AB 11, debljine 4cm. Postojeći kolovoz dosta neravan, sa nepravilnim i promenljivim poprečnim nagibima. Na delu od ul. Gerberovih do kraja definisane osovine u dužini od L=260.0 m je projektovano proširenje ulice sa leve strane kako bi cela ulica bila u širini od 6.0m. Na ovom potezu su projektovane i rekonstrukcije parkinga, pešačkih staza i kolskih ulaza. Projektovana širina pešačkih staza je 2.0m, kolskih ulaza 3.5m, a parkizi za podužno parkiranje, dimenzija 5.5m x 2.5m.

Projektom je predviđeno skidanje postojećih ivičnjaka i postavljanje novih dimenzija 24/18 cm u oborenom položaju sa nadvišenjem od 6cm. Od ul. Gerberovih pa do kraja definisane osovine su projektovani oboreni ivičnjaci 24/18cm u ravni sa kolovozom kako bi se voda sa kolovoza razlivala po okolnim zelenim površinama. Uz parkinge su projektovani ivičnjaci 12/18 sa nadvišenjem od 6cm do zelenila, a 18/12 sa nadvišenjem od 4cm na parkinzima i kolskim ulazima. Između pešačke staze i zelenila i između kolskog ulaza i zelenila su projektovani ivičnjaci 8x20cm u nivou pešačke staze i u nivou kolskog ulaza.

Niveleta ulice je postavljena blisko postojećoj niveleti, kako se ne bi ugrozili nivelacioni odnosi prema postojećim objektima, kolskim ulazima i ivičnjacima i kanaletama. Poprečni nagib kolovoza je dvostran i iznosi $i_p=2.5\%$. Projektovana širina kolovoza iznosi 6.0m.

Odvodnjavanje ulice je predviđeno postojećim sistemom otvorenim samoupijajućih kanala i zatvorenim sistemom. Od ulice Gerberovih do ulice Žilinski Endrea odvodnjavanje je rešeno projektovanim slivnicima na parkinzima i kanaleti projektovanoj uz pešačku stazu sa leve strane saobraćajnice. Sa desne strane saobraćajnice su novoizgrađeni parkinzi i slivnici koji nisu obuhvaćeni ovom rekonstrukcijom. Projektovani slivnici se povezuju na postojeći sistem mešovite kanalizacije.

Kolovozna konstrukcija na proširenju kolovoza je usvojena:

- AB 11..... 4cm
- BNS 22 B 6cm
- DKA 0/31.5mm 15cm
- DKA 0/63mm 25cm
- ukupno:50cm

Ispod konstrukcije je potrebna zamena slabonosivog tla peskom u debljini $d=30\text{cm}$

Na parkinzima i kolskim ulazima je projektovana sledeća konstrukcija:

- Betonske ploče 20cmx20cm 6cm
- Drobljeni kameni agregat 4/8mm 4cm
- Drobljeni kameni agregat 0/31.5mm 10cm
- Drobljeni kameni agregat 0/63mm 20cm

Ukupno: 40 cm

Na pešačkim stazama je sledeća konstrukcija:

- Betonske ploče 20cmx20cm 6cm
- Drobljeni kameni agregat 4/8mm 4cm
- Drobljeni kameni agregat 0/31.5mm 20cm

Ukupno: 30 cm

Postojeći kolski ulazi i parkinzi od različitih materijala na delu od ulice Zmaj Jovine do ulice Gerberovih se uklapaju u novoprojektovanu saobraćajnicu i ivičnjake betonom, u postojećoj širini i dužini od 0.3m, koliko je potrebno da se nivelaciono ne ugroze. Od ulice Gerberovih do ulice Žilinski Endrea su projektovane rekonstrukcije postojećih kolskih ulaza i parkinga. Sa desne strane saobraćajnice su novoizgrađeni parkinzi i slivnici koji nisu obuhvaćeni ovom rekonstrukcijom.

Izvođač radova se obavezuje da pre početka radova izvesti vlasnike postojećih instalacija na koje eventualno naiđe u zoni izvođenja radova, i u njihovom prisustvu obeleži njihov položaj i postupi po propisima i njihovim zahtevima u cilju obezbeđenja potpune zaštite istih kako bi se izbegle moguće havarije.

Postojeće šahtove i slivnike visinski uklopiti u projektovano stanje.

Sve iskope u zoni instalacija, izvoditi ručno.

Izvođač radova je dužan da se pri izvođenju radova pridržava svih propisa i mera zaštite predviđenih za ovu vrstu radova.


Predmerom i predračunom date su sve pozicije radova zastupljene u projektu.

Cene utvrđenih radova date su orijentaciono tržišne u vreme izrade projekta.



Odgovorni projektant:

Ivan Tripković, dipl.inž.građ

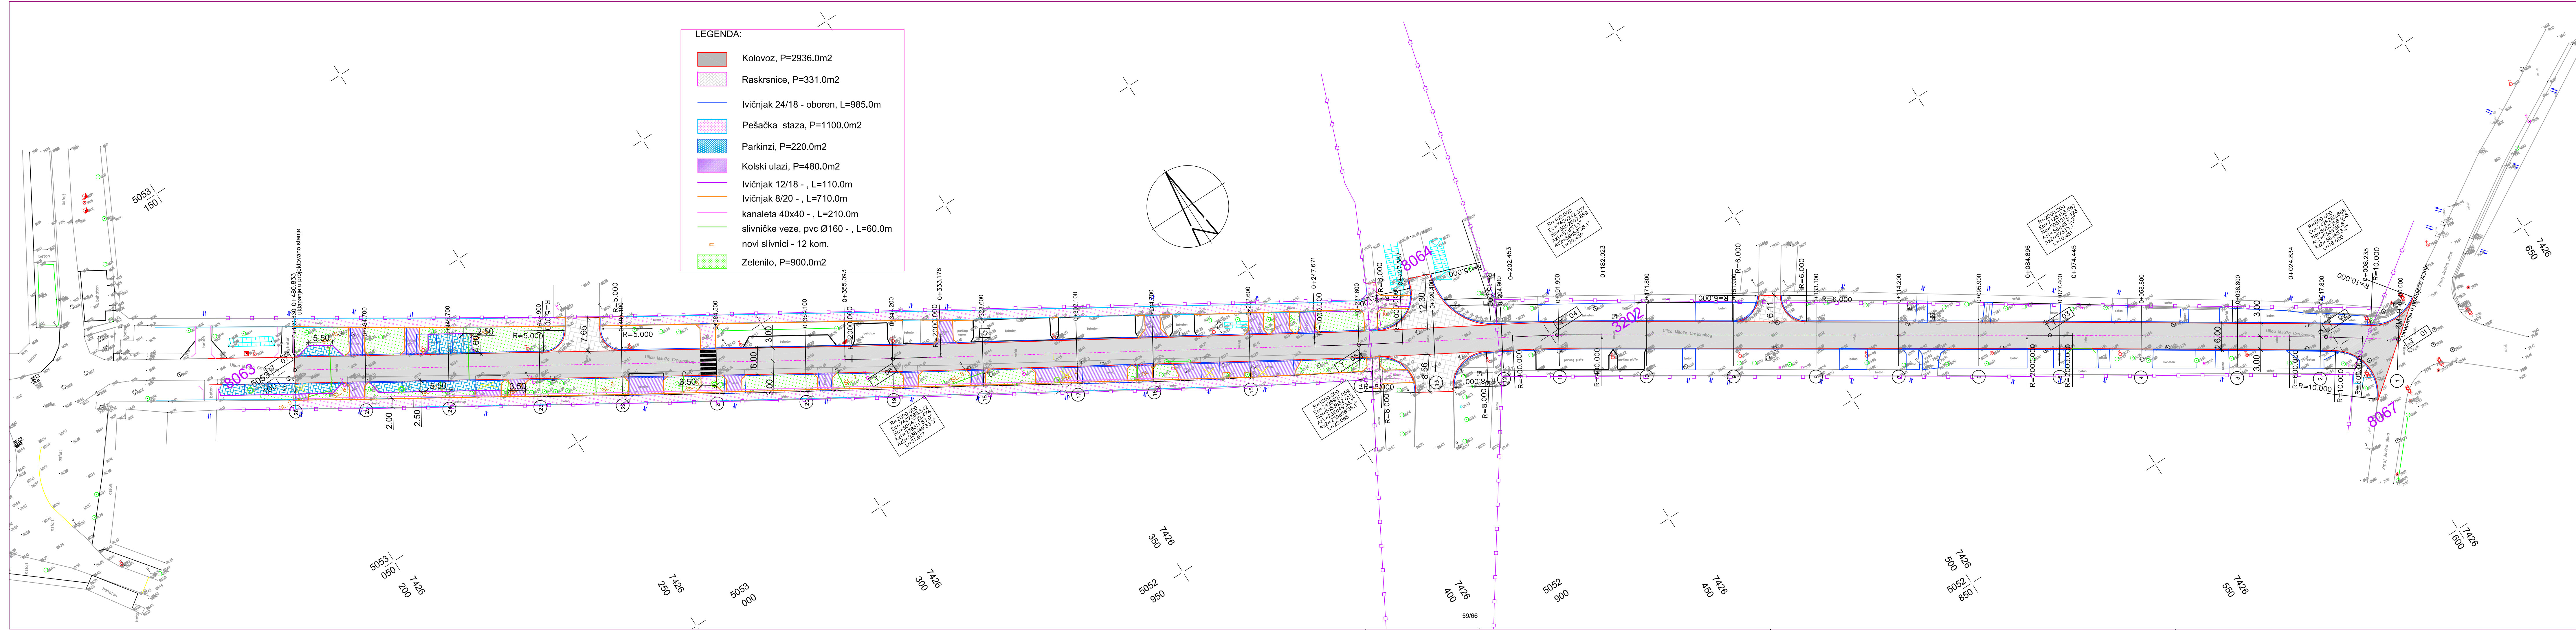

SITUACIONI PLAN R 1:500
UL. Miloša Crnjanskog


Koordinate temena		
Br. Temena	Y	X
01	7426612.150	5052843.816
02	7426598.578	5052853.261
03	7426545.777	5052887.876
04	7426451.314	5052949.105
05	7426412.012	5052971.818
06	7426320.886	5053026.949
07	7426204.708	5053096.988

Koordinate poprečnih profila		
Br. Profila	Y	X
01	7426612.150	5052843.816
02	7426597.497	5052853.921
03	7426561.629	5052864.373
04	7426547.675	5052876.435
05	7426532.158	5052896.631
06	7426516.802	5052906.859
07	7426500.942	5052916.938
08	7426485.166	5052927.164
09	7426468.467	5052937.987
10	7426451.534	5052948.817
11	7426440.349	5052955.442
12	7426426.929	5052963.197
13	7426412.063	5052971.846
14	7426399.646	5052984.744
15	7426371.737	5052996.194
16	7426356.850	5053005.391
17	7426338.454	5053016.320
18	7426320.846	5053027.009
19	7426303.917	5053037.471
20	7426286.560	5053046.221
21	7426268.223	5053059.604
22	7426252.245	5053069.511
23	7426234.568	5053080.473
24	7426218.420	5053096.485
25	7426204.703	5053096.991



Projektovanje i inženjering "MATING" mail:matingns@gmail.com
 21000 Novi Sad, Dalmatinska br. 27 mob.: 064/ 64 20 91 780

IMJE I PREZIME:	POTPIS:	INVESTITOR: OPŠTINA BEČEJ	NARUČILAC: MZ "ING. IVAN PERIŠIĆ" - BEČEJ
IZRADIO:	IVAN TRIPKOVIĆ dipl.ing.grad.	OBJEKAT: PZI REKONSTRUKCIJE UL. MILOŠA CRNJANSKOG OD UL. ZMAJ JOVINE DO UL. ŽILINSKI ENDREA U BEČEJU	
SARADNIK:		MESTO GRADNJE: BEČEJ	
RAZMERA:	1:500	VRSTA DOKUMENTACIJE: PROJEKAT ZA IZVOĐENJE	
NAZIV CRTEŽA:	SITUACIONI PLAN	DEO PROJEKTA: -	
DATUM:	jun. 2018. god.	BRJ CRTEŽA:	1.7.3

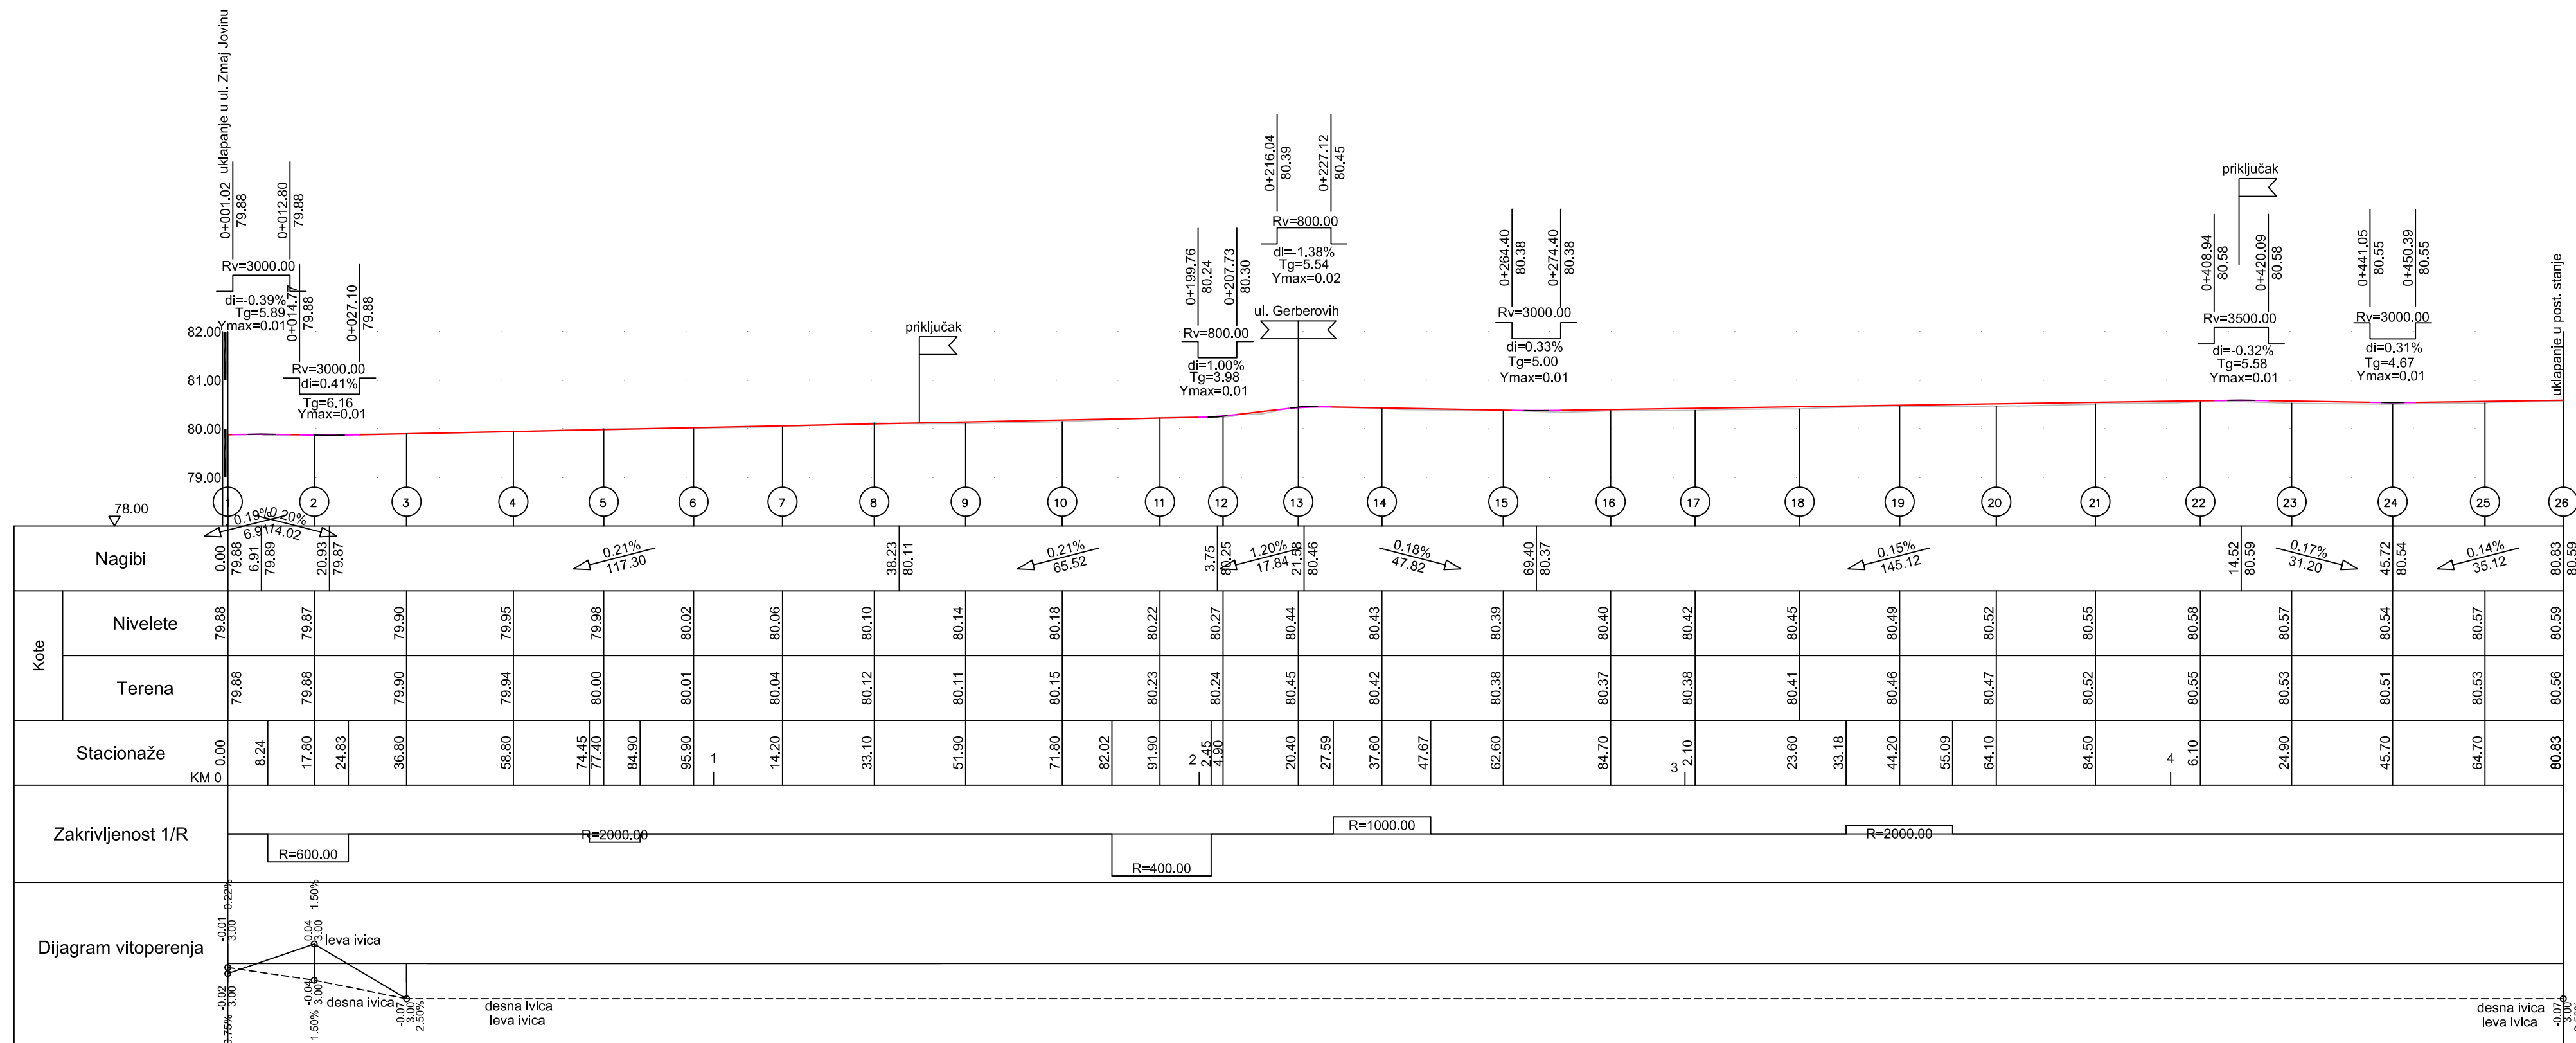

PODUŽNI PROFIL R 1:100/1000


UL. Miloša Crnjanskog



Projektovanje i inženjering "MATING"		mail:matingns@gmail.com	
21000 Novi Sad, Dalmatinska br. 27		mob.: 064/ 64 20 91 780	
IME I PREZIME:	POTPIS:	INVESTITOR: OPŠTINA BEČEJ	NARUČILAC: MZ "ING. IVAN PERIŠIĆ" - BEČEJ
IZRADIO: IVAN TRIPKOVIĆ dipl.ing.grad.		OBJEKAT: PZI REKONSTRUKCIJE UL. MILOŠA CRNJANSKOG OD UL. ZMAJ JOVINE DO UL. ŽILINSKI ENDREA U BEČEJU	
SARADNIK:		MESTO GRADNJE: BEČEJ	
RAZMERA: 1:1000/100	NAZIV CRTEŽA: PODUŽNI PROFIL	DATUM: jun 2018. god.	BROJ CRTEŽA: 1.7.4


NORMALNI POPREČNI PROFIL R 1:50

- na delu gde je struganje i presvlačnje kolvoza-

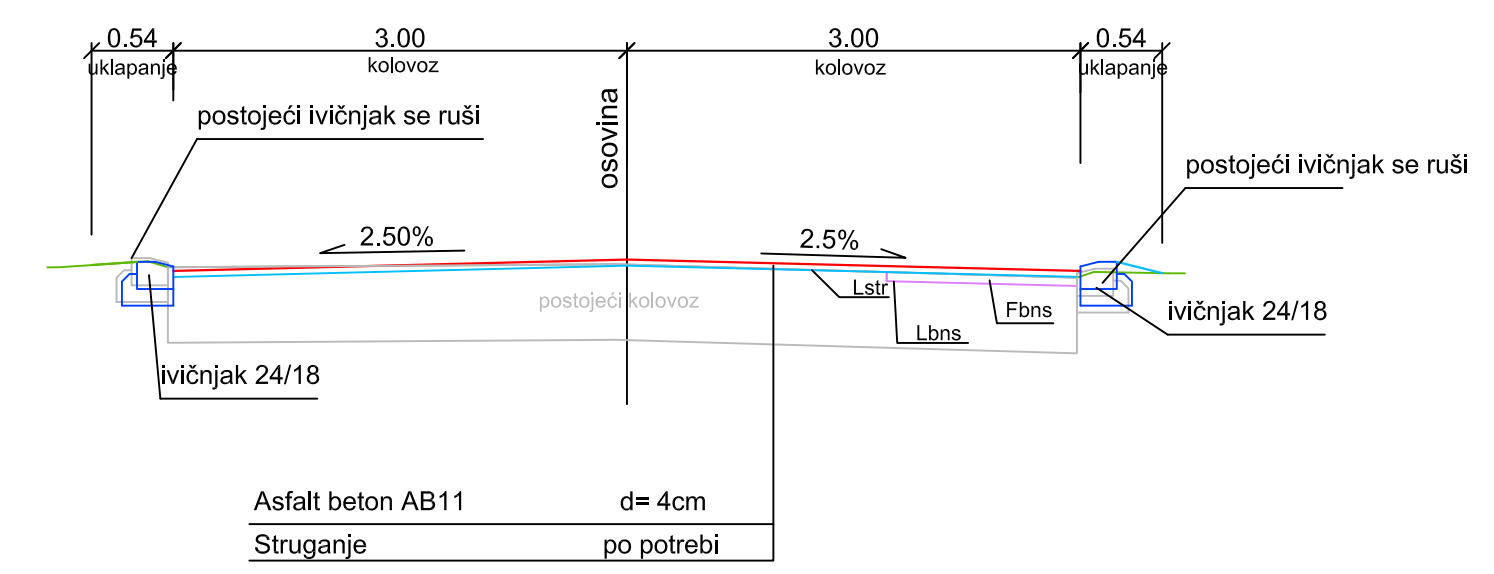

NORMALNI POPREČNI PROFIL R 1:50

- na delu gde je proširenje kolvoza -

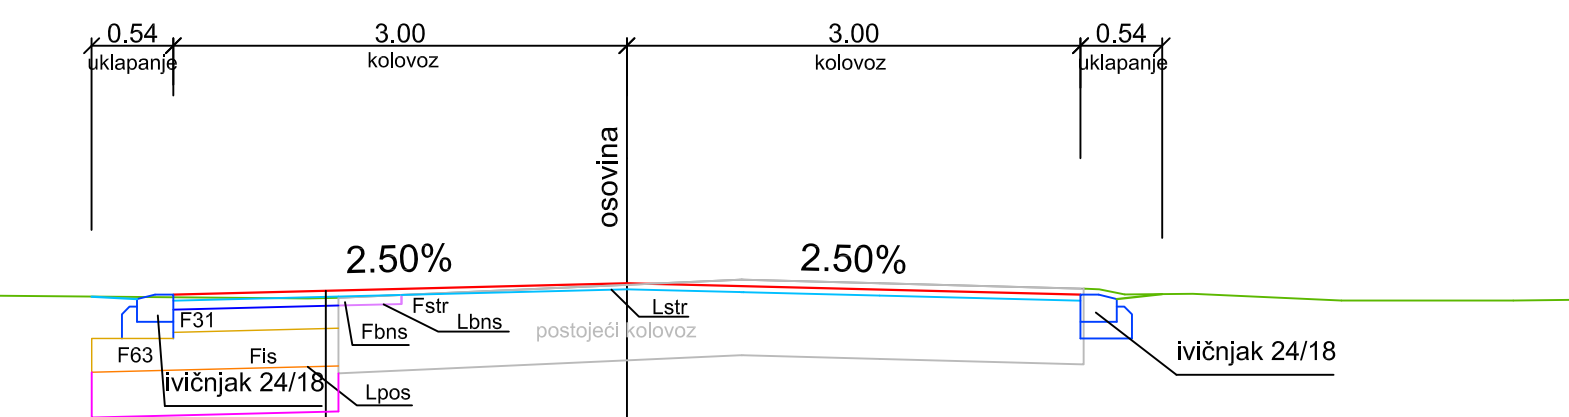


Asfalt beton AB11	d= 4cm
BNS 22 B	d= 6cm
DKA 0-31.5mm	d= 15cm
DKA 0-63mm	d= 25cm
pesak (zamena tla)	d= 30cm

- Legenda:
 Fis= površina iskopa
 Fstr= površina struganja
 Fbns= površina bitumeniziranog nosećeg sloja
 F31= površina drobljenog kamenog agregata 0-31.5mm
 F63= površina drobljenog kamenog agregata 0-63mm
 Lbns= dužina bitumeniziranog nosećeg sloja
 Lstr= dužina struganja
 Lpos= dužina posteljice


DETALJ UKLAPANJA KOLSKOG ULAZA I PARKINGA R=1:25

- postojeći asfaltni, betonski i kolski ulazi i parkinzi od behatona -

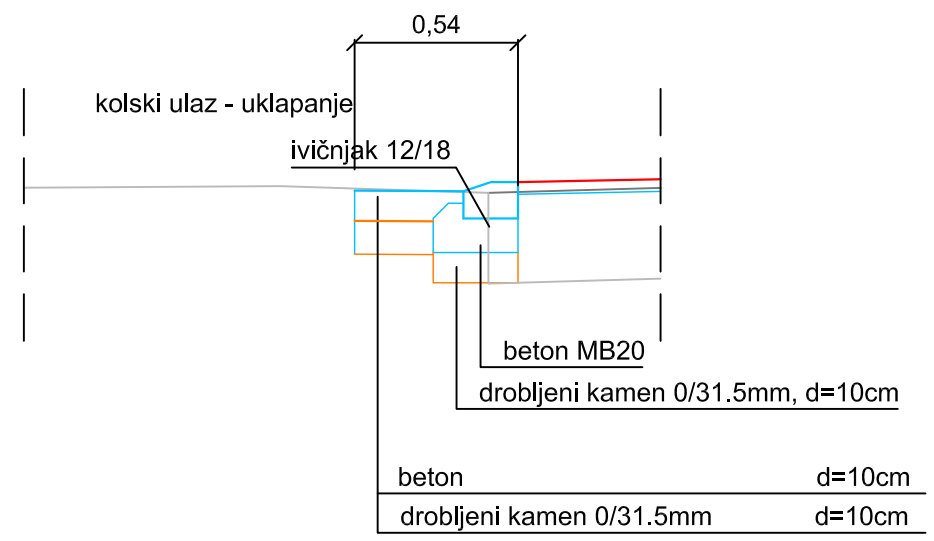


DETALJ POPLOČAVANJA TROTOARA I PARKINGA R 1:40

Detalj slaganja ploča na pešačkoj stazi

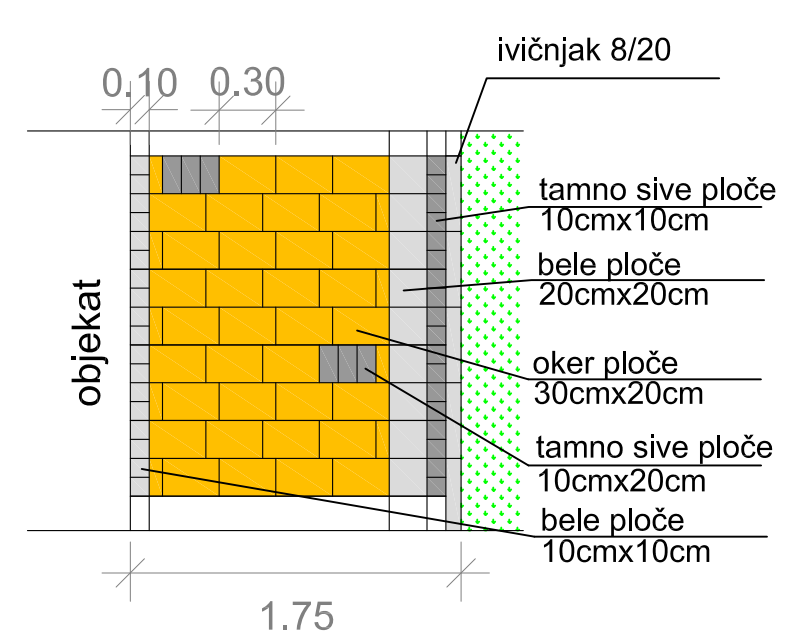


Detalj razdvajanja parking mesta

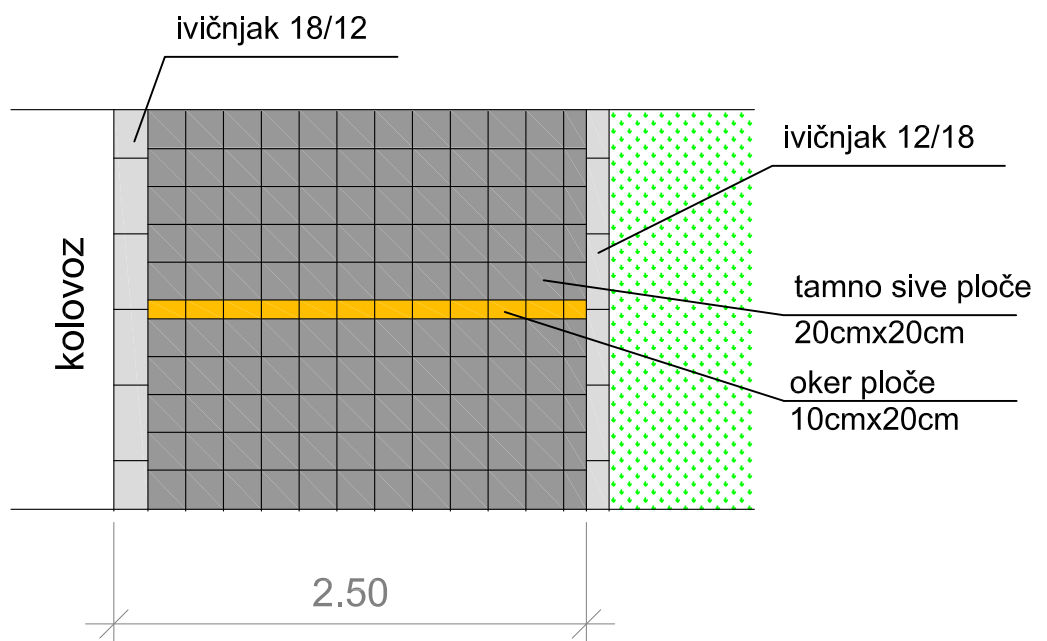

NORMALNI POPREČNI PROFIL R 1:50

- od ul. Gerberovih do ul. Žilinski Endrea -

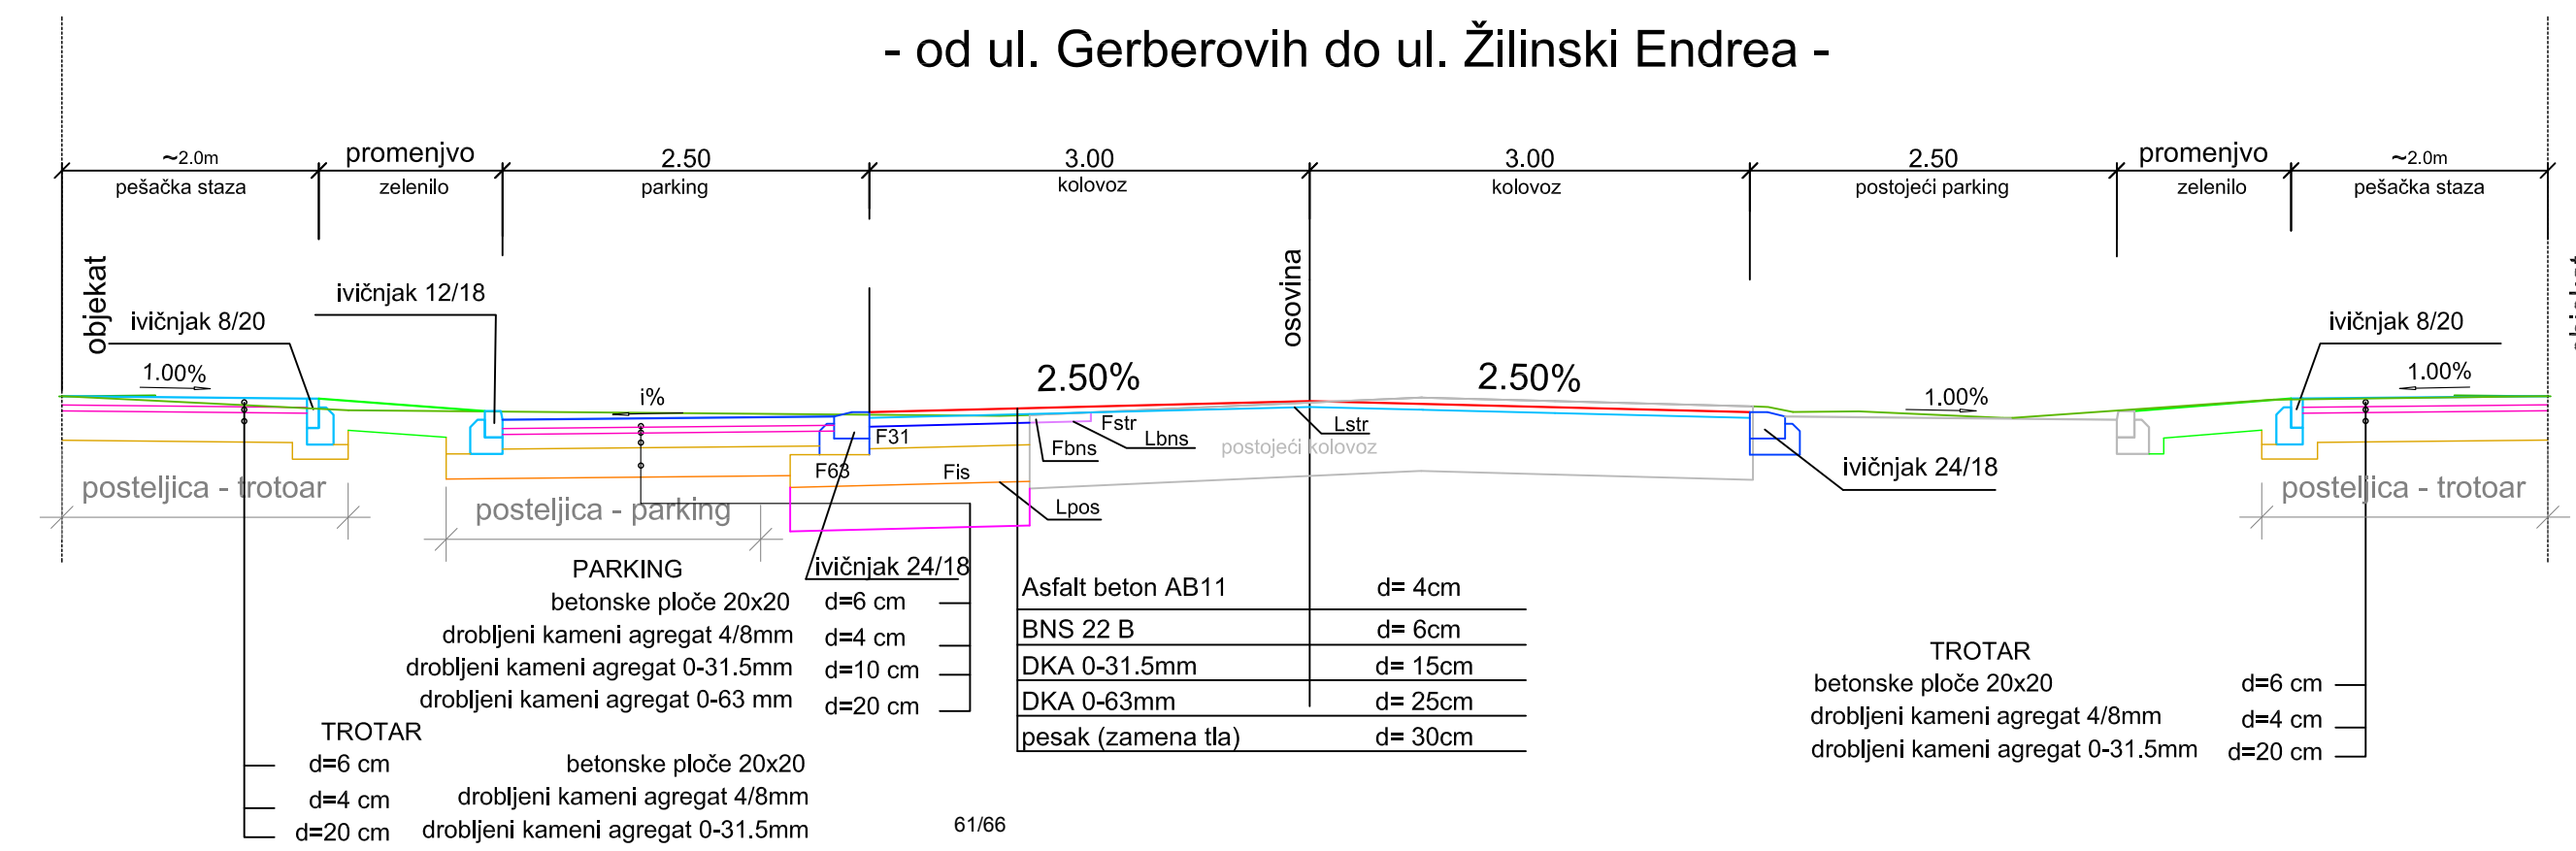

Asfalt beton AB11	d= 4cm
BNS 22 B	d= 6cm
DKA 0-31.5mm	d= 15cm
DKA 0-63mm	d= 25cm
pesak (zamena tla)	d= 30cm















TROTAR	betonske ploče 20x20	d=6 cm
	drobljeni kameni agregat 4/8mm	d=4 cm
	drobljeni kameni agregat 0-31.5mm	d=20 cm

NORMALNI POPREČNI PROFILI R 1:50; 1:25

UL. Miloša Crnjanskog















Projektovanje i inženjering "MATING"		mail:matingns@gmail.com	
21000 Novi Sad, Dalmatinska br. 27		mob.: 064/ 64 20 91 780	
IME I PREZIME:	POTPIS:	INVESTITOR: OPŠTINA BEČEJ	NARUČILAC: MZ "ING. IVAN PERIŠIĆ" - BEČEJ
IZRADIO:	IVAN TRIPKOVIĆ dipl.ing.grad.	OBJEKAT: PZI REKONSTRUKCIJE UL. MILOŠA CRNJANSKOG OD UL. ZMAJ JOVINE DO UL. ŽILINSKI ENDREA U BEČEJU	
SARADNIK:		MESTO GRADNJE: BEČEJ	
RAZMERA: 1:50; 1:25	NAZIV CRTEŽA: NORMALNI POPREČNI PROFILI	DATUM: jun 2018. god.	BROJ CRTEŽA: 1.7.5

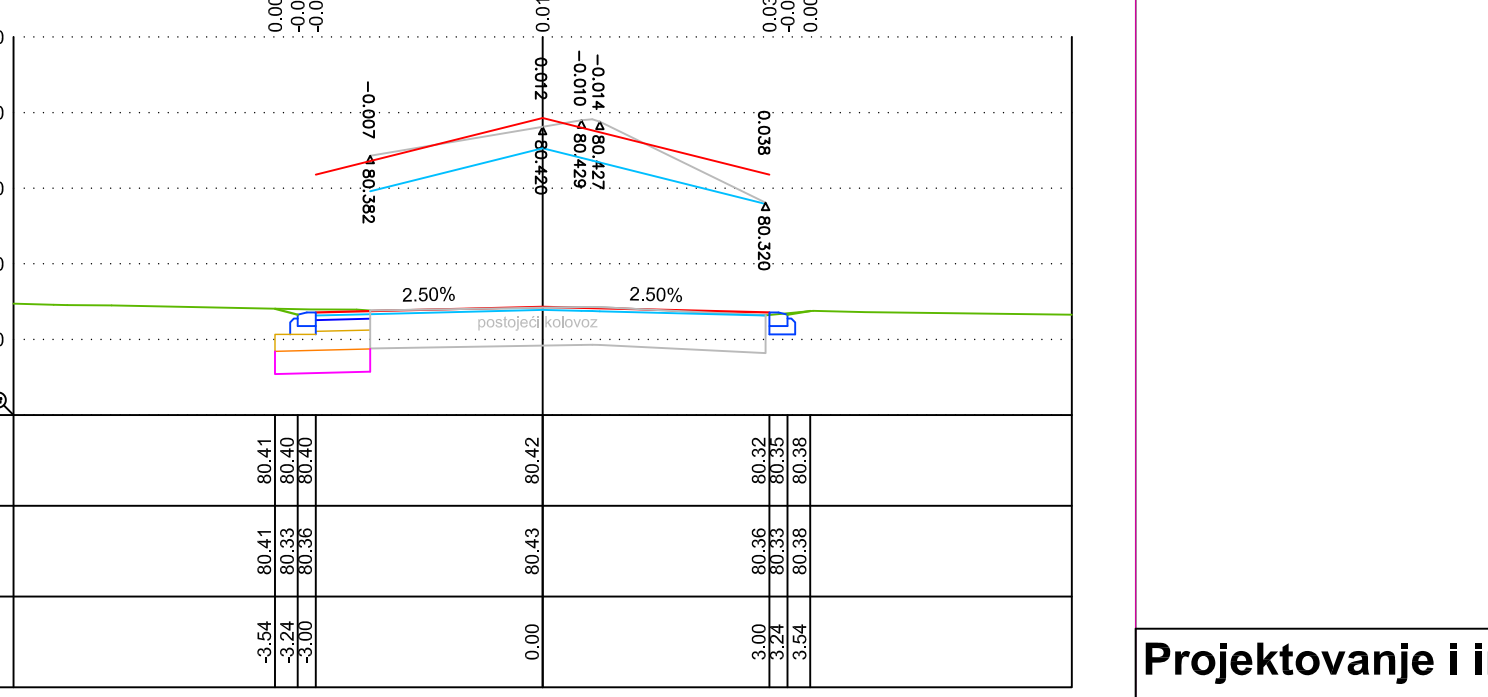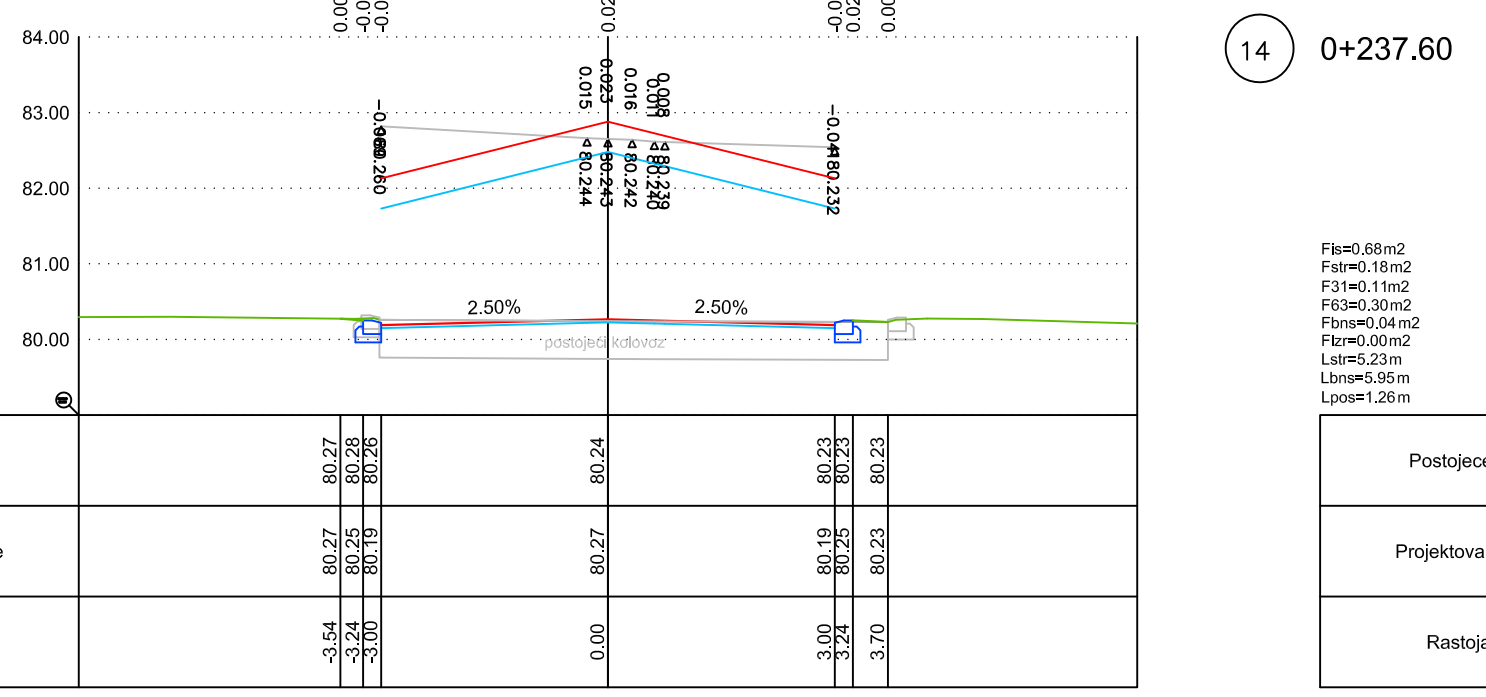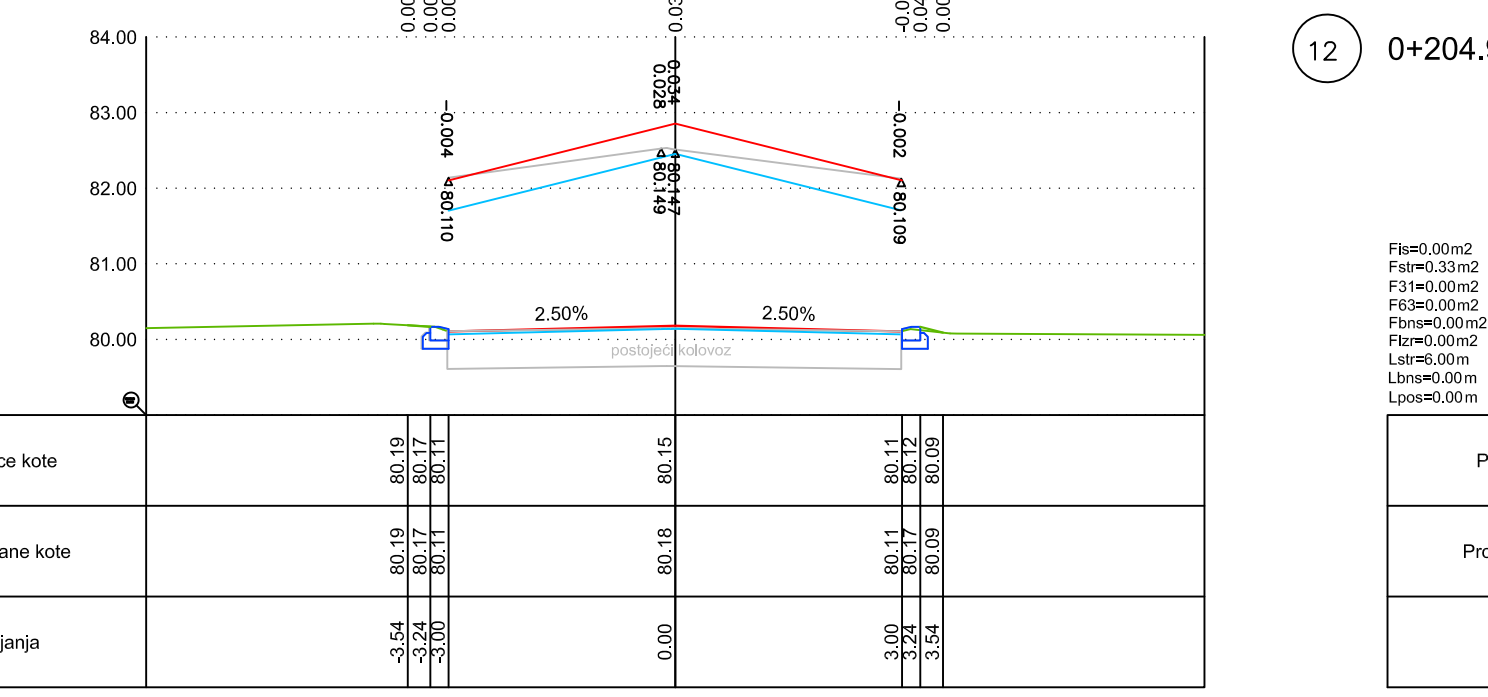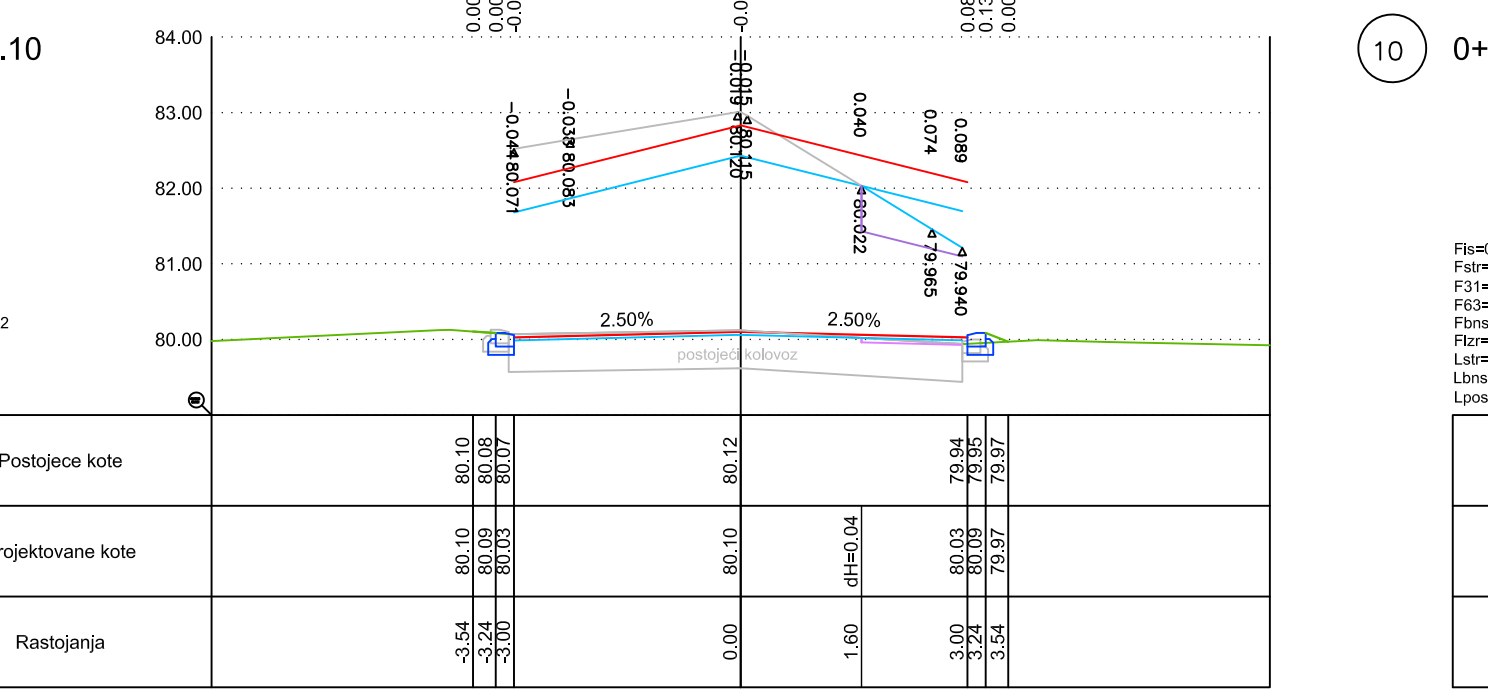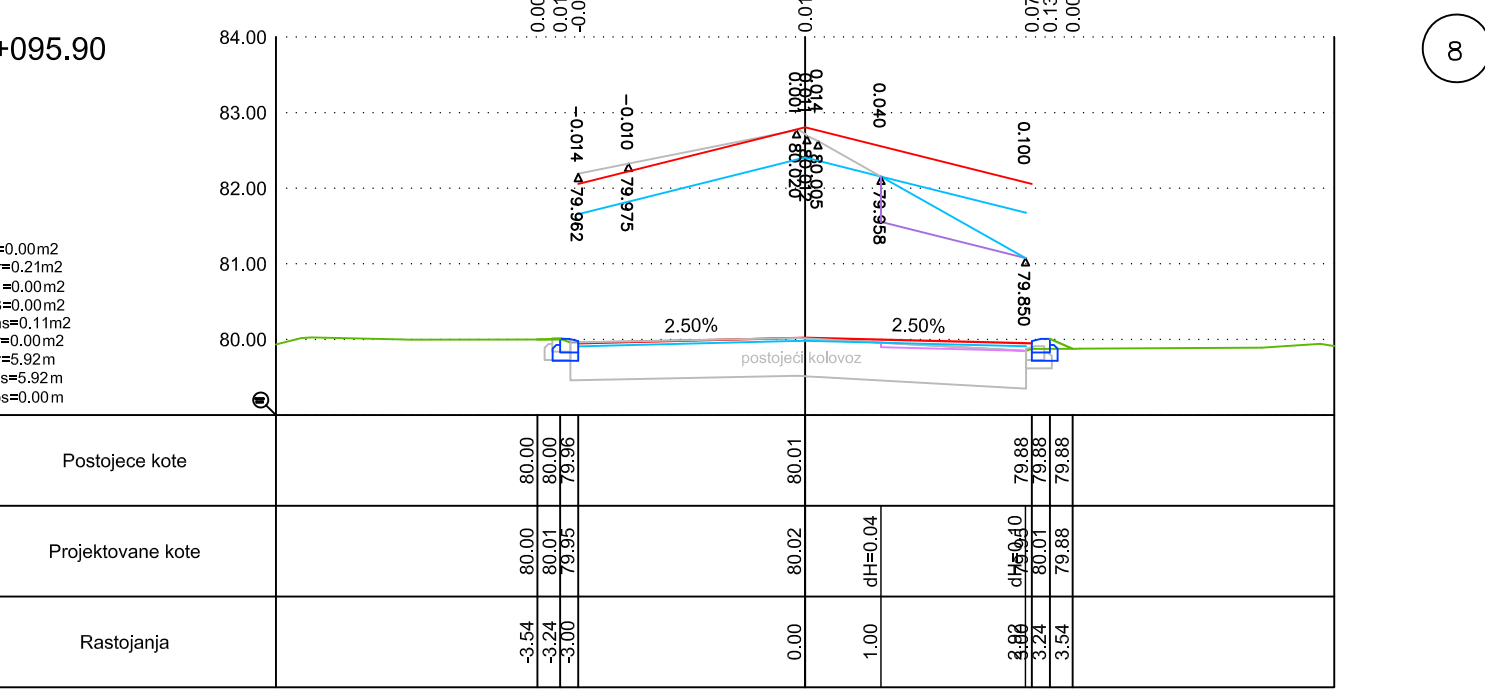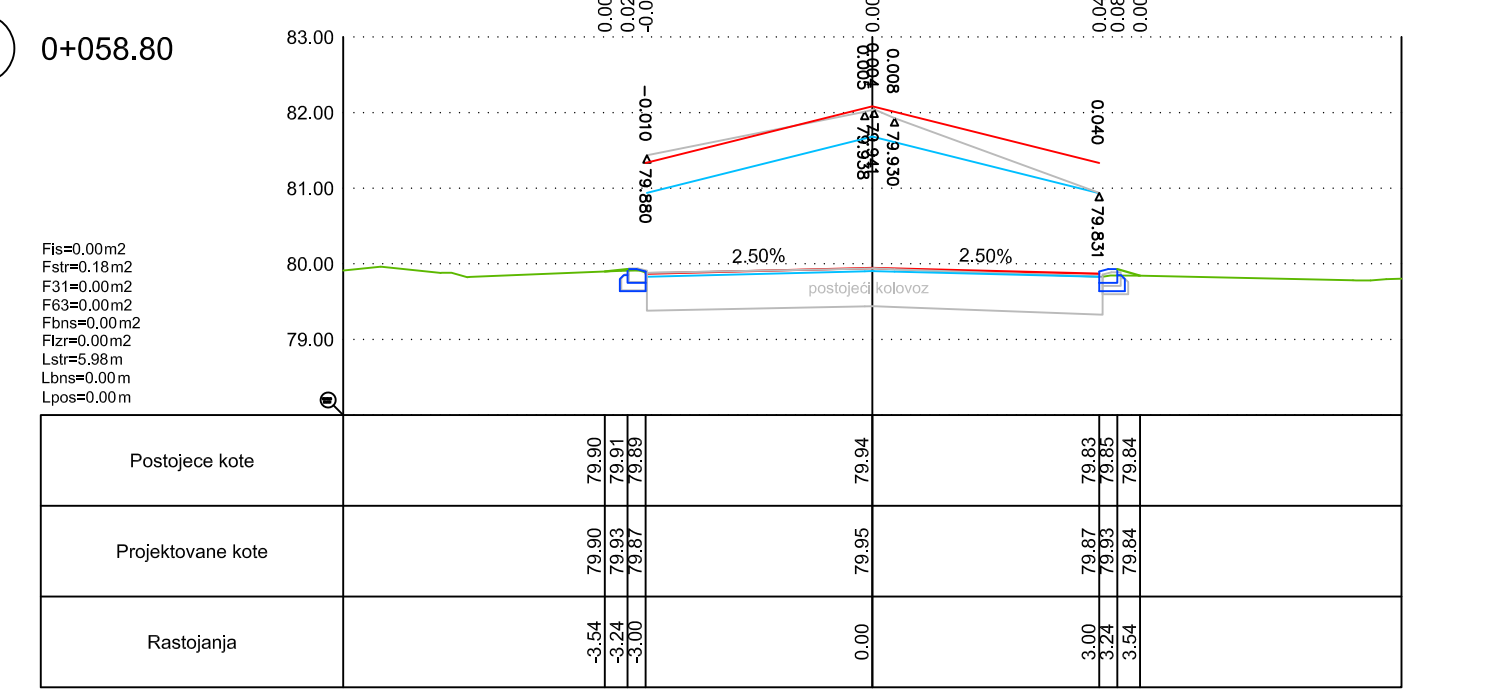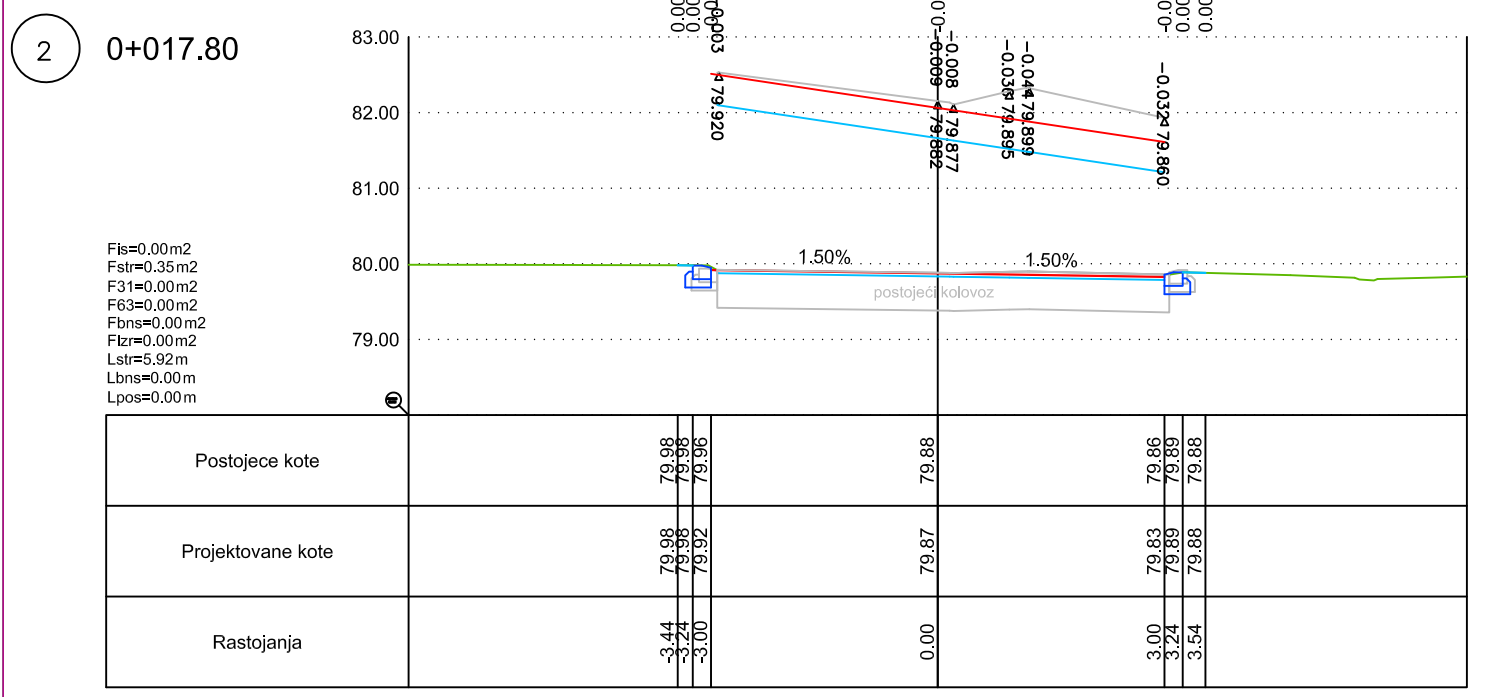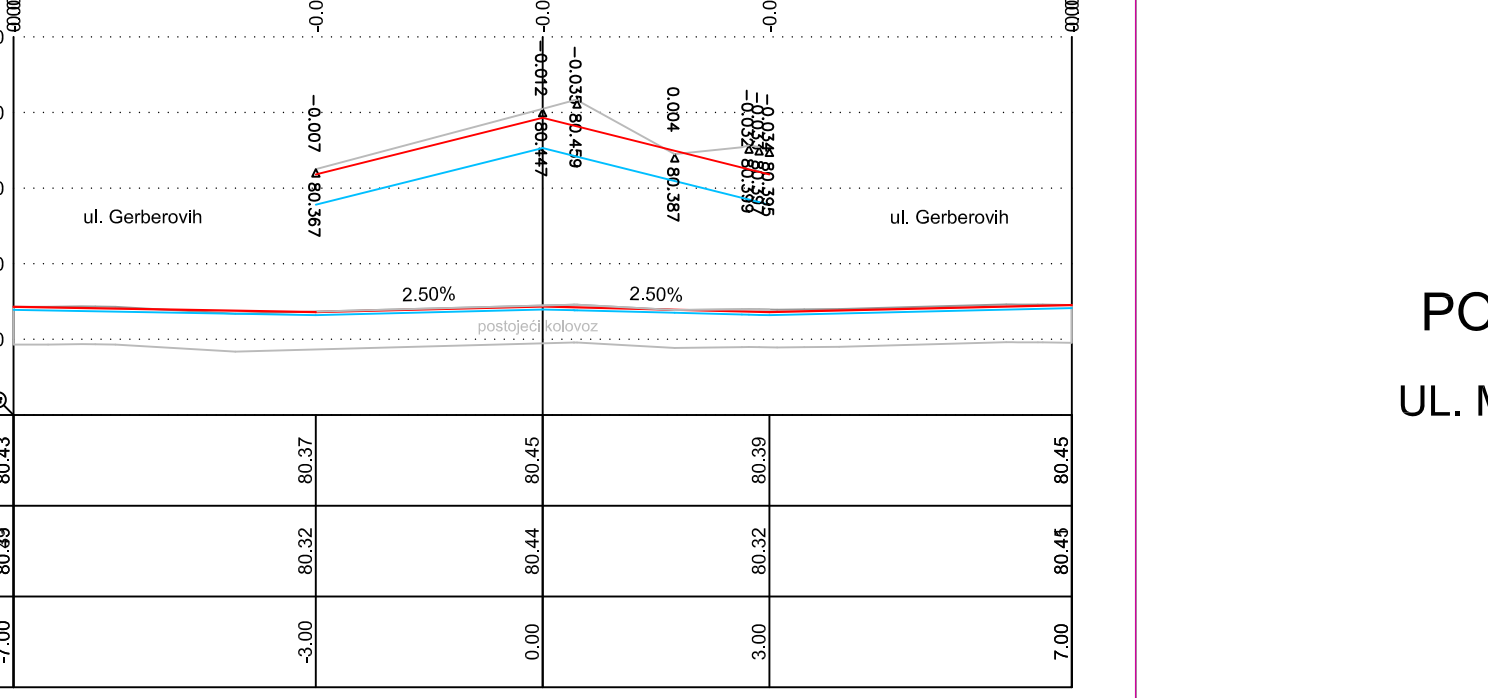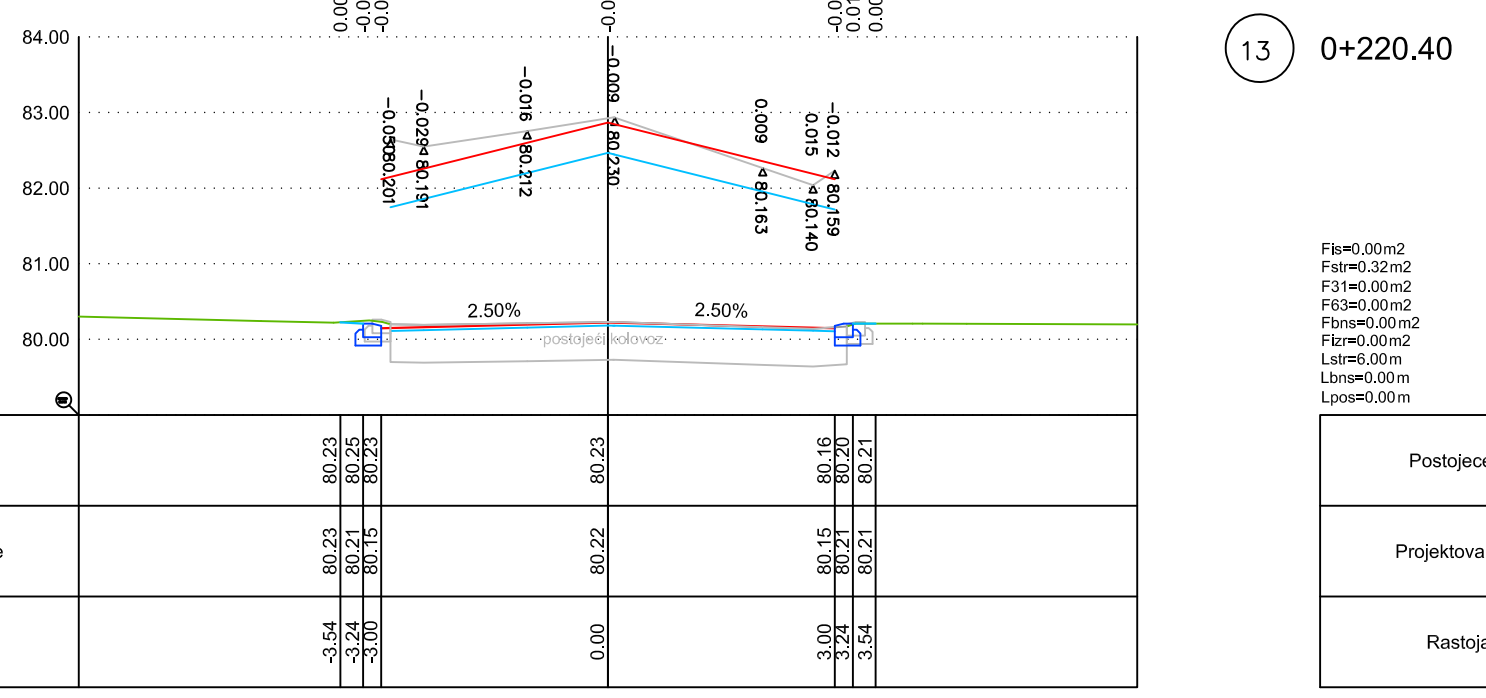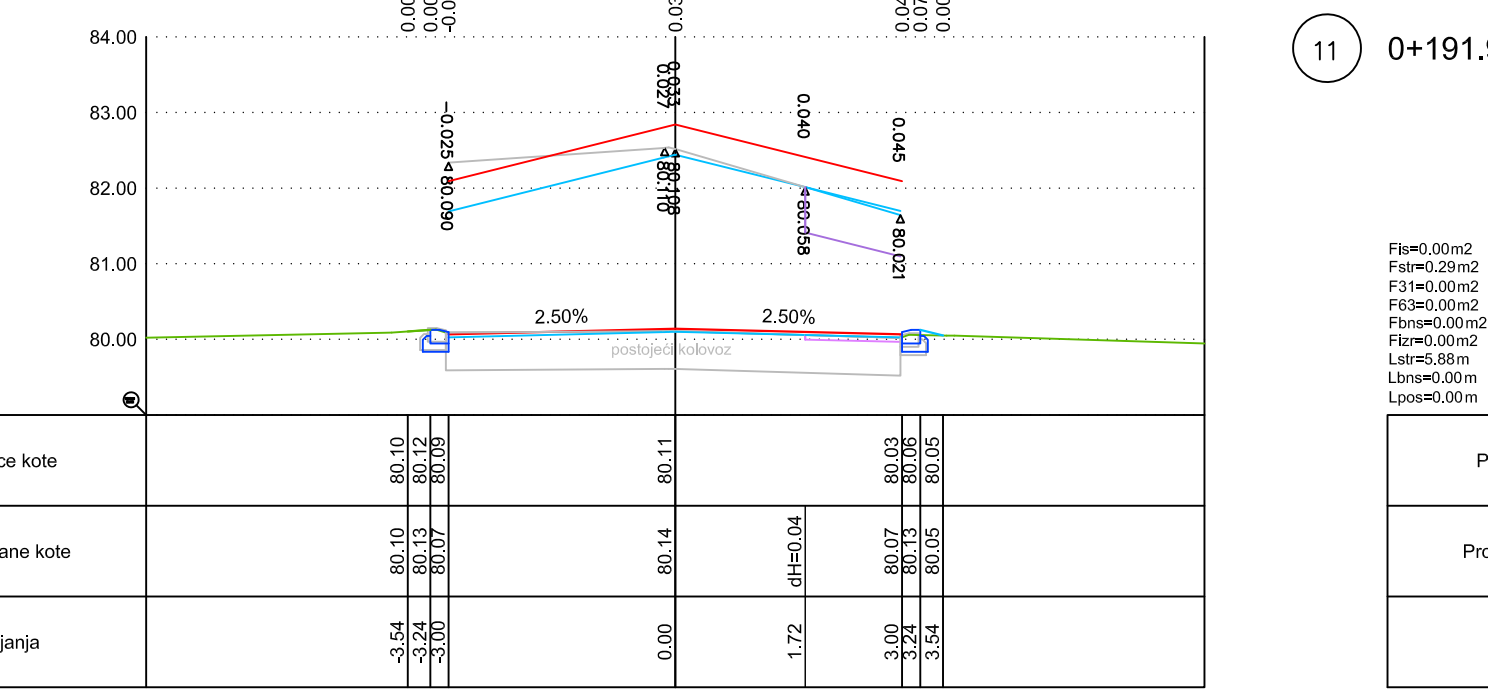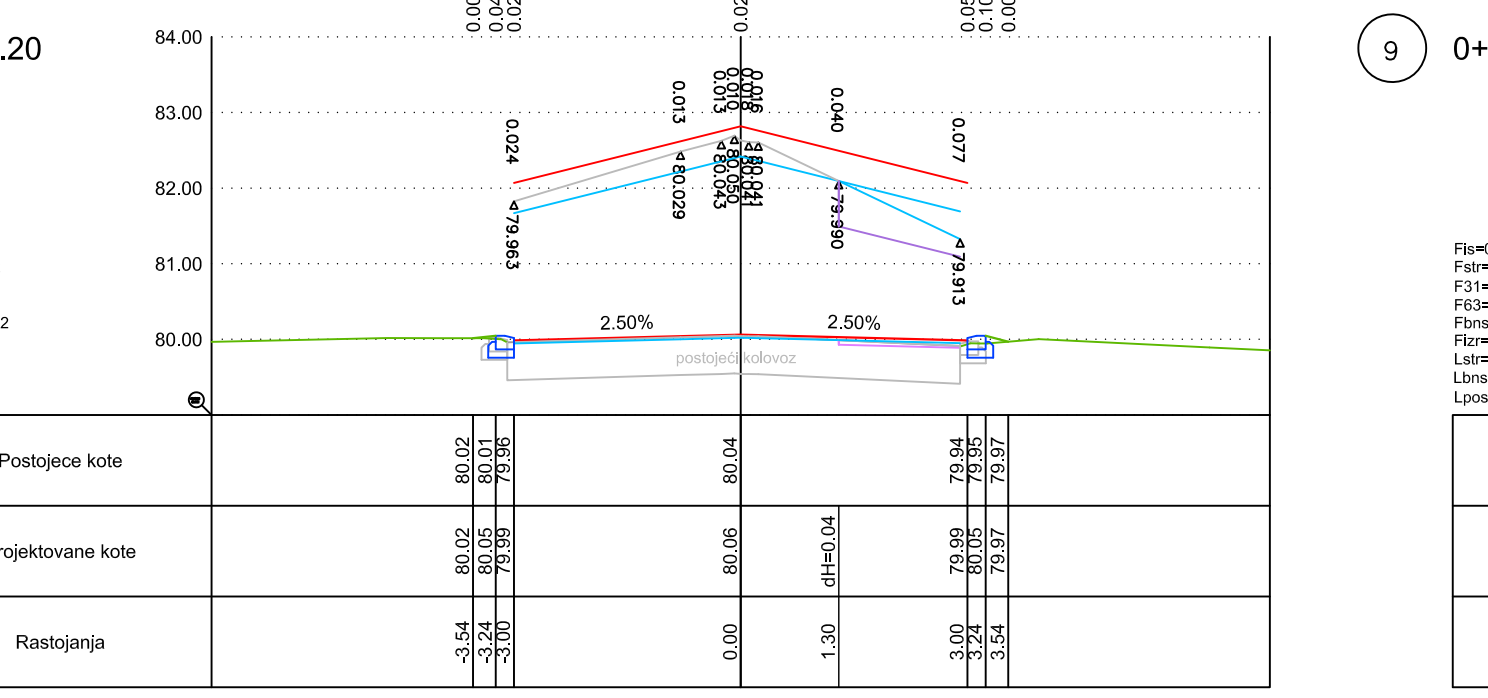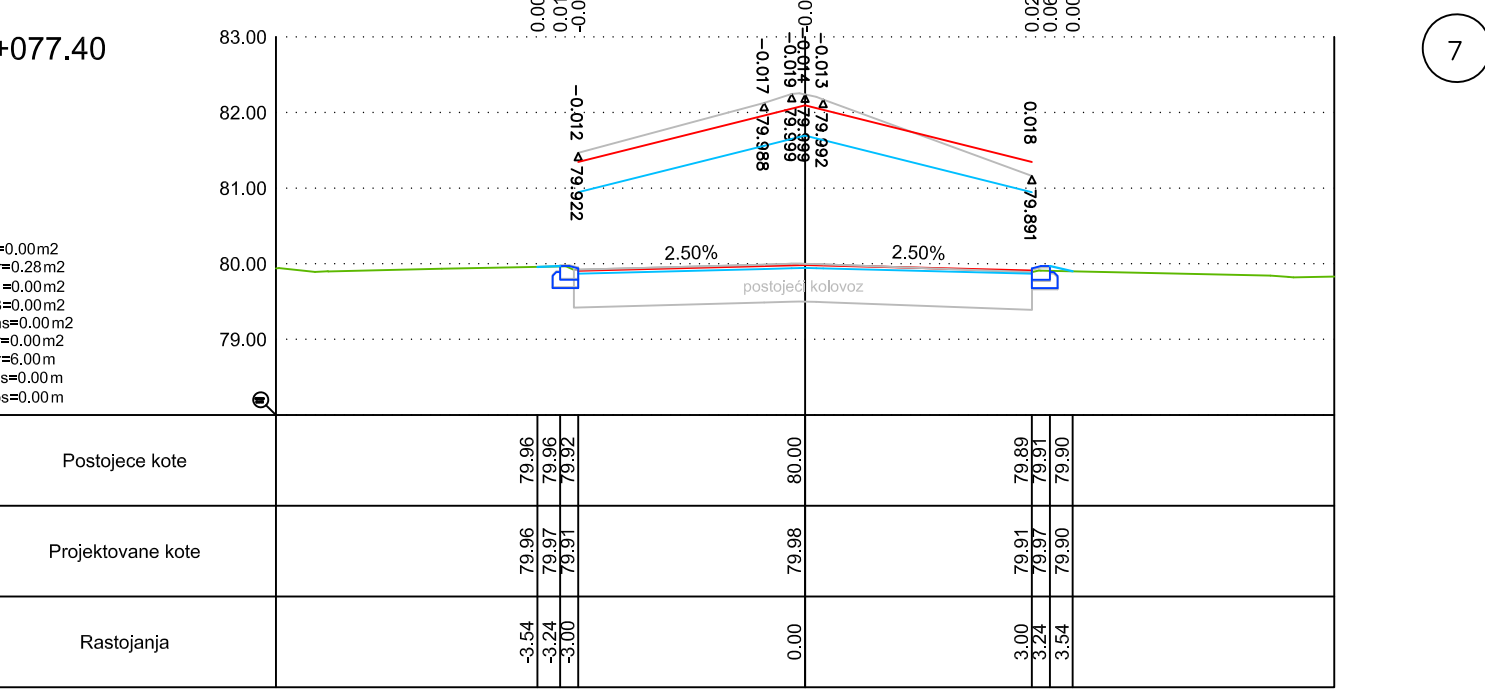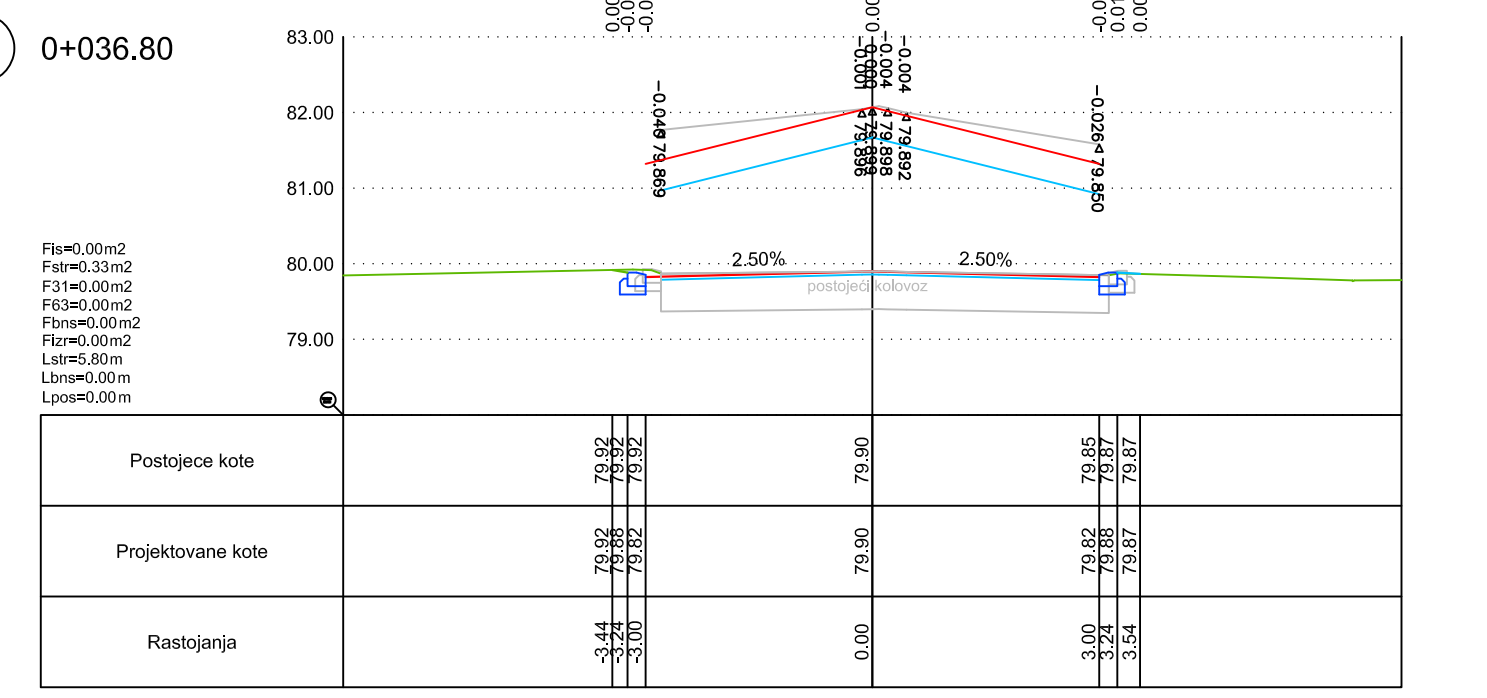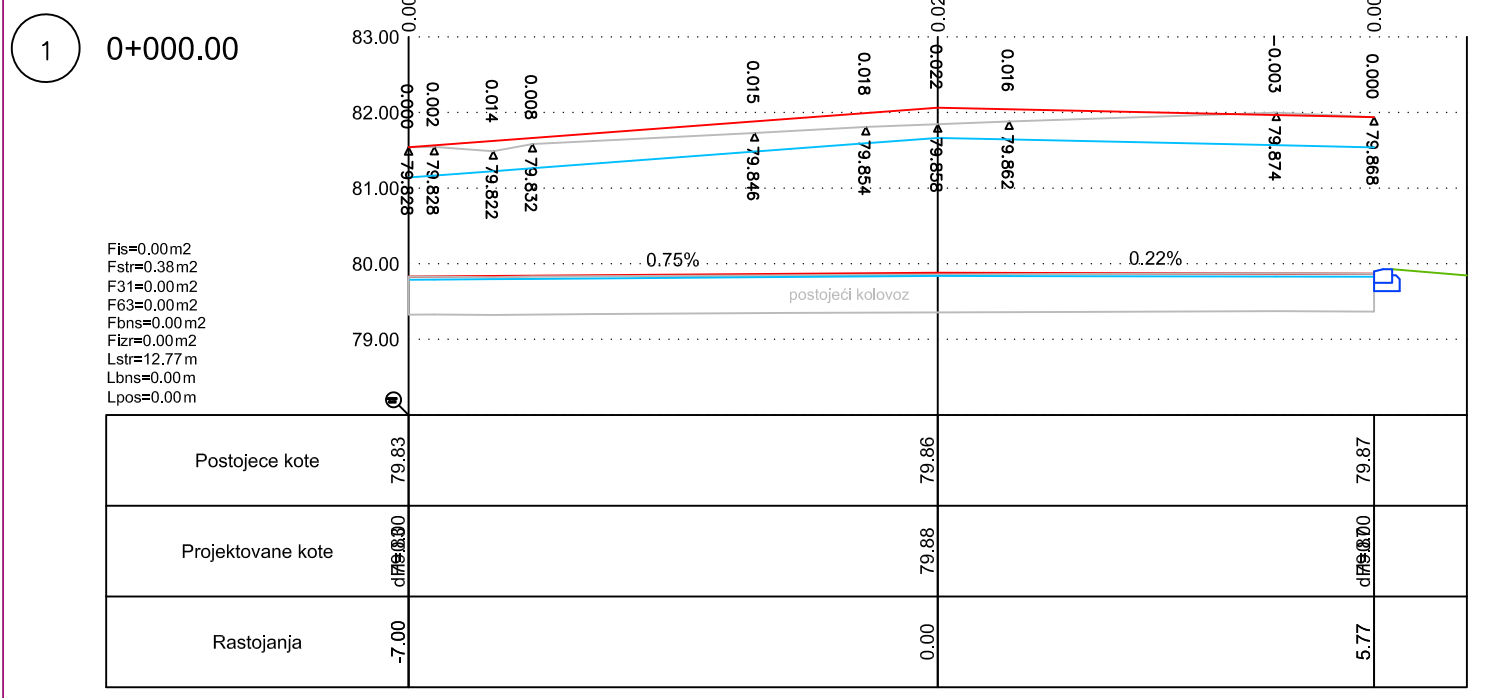

POPREČNI PROFILI R 1:100
 UL. Miloša Crnjanskog od prof. 1 do prof. 14
 - kolovoz



Projektovanje i inženjering "MATING"		mail:matingns@gmail.com	
21000 Novi Sad, Dalmatinska br. 27		mob.: 064/ 64 20 91 780	
IME I PREZIME:	POTPIS:	INVESTITOR: OPŠTINA BEČEJ	NARUČILAC: MZ "ING. IVAN PERIŠIĆ" - BEČEJ
IZRADIO:	IVAN TRIPKOVIĆ dipl.ing.građ.	OBJEKAT: PZ REKONSTRUKCIJE UL. MILOŠA CRNJANSKOG OD UL. ZMAJ JOVINE DO UL. ŽILINSKI ENDREA U BEČEJU	
SARADNIK:		VRSTA DOKUMENTACIJE: PROJEKAT ZA IZVOĐENJE	
RAZMERA:	NAZIV CRTEŽA: POPREČNI PROFILI UL. MILOŠA CRNJANSKOG od prof. 1 do prof. 14	DATUM: jun 2018. god.	BROJ CRTEŽA: 1.7.6.1

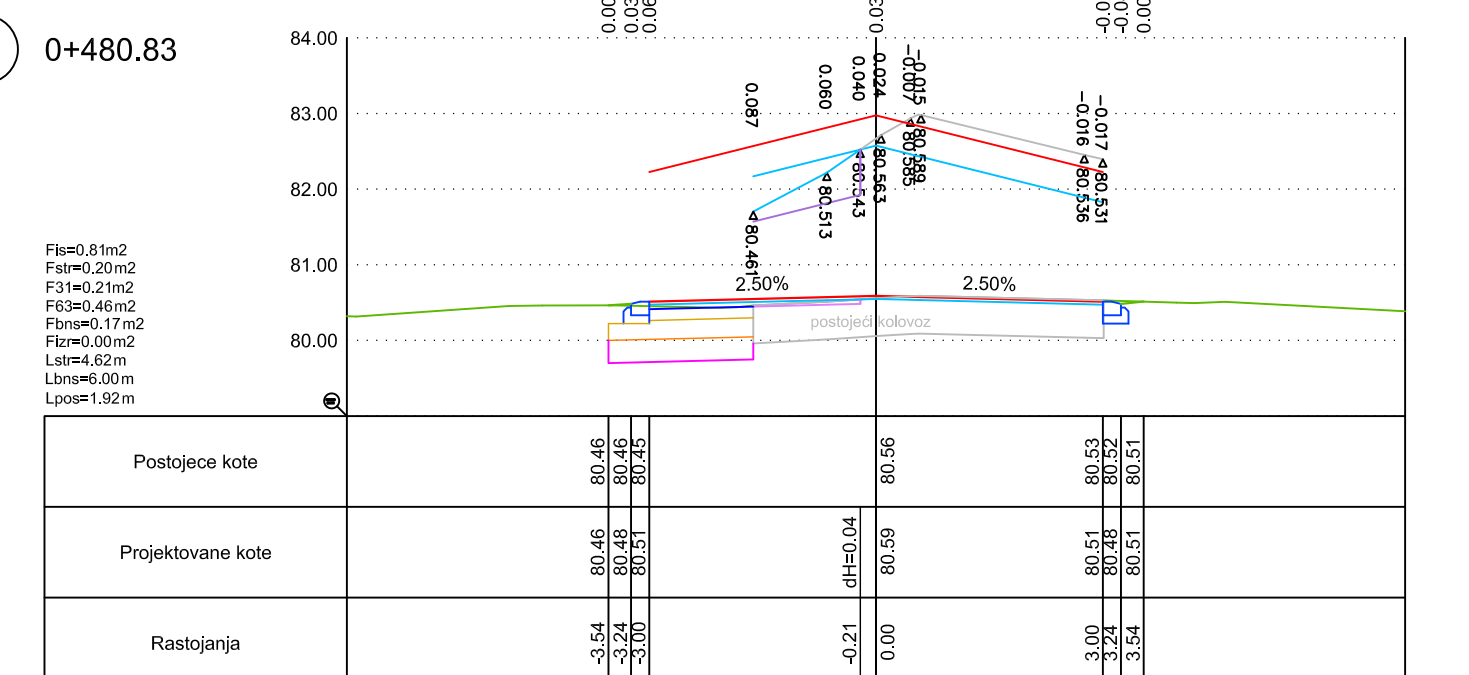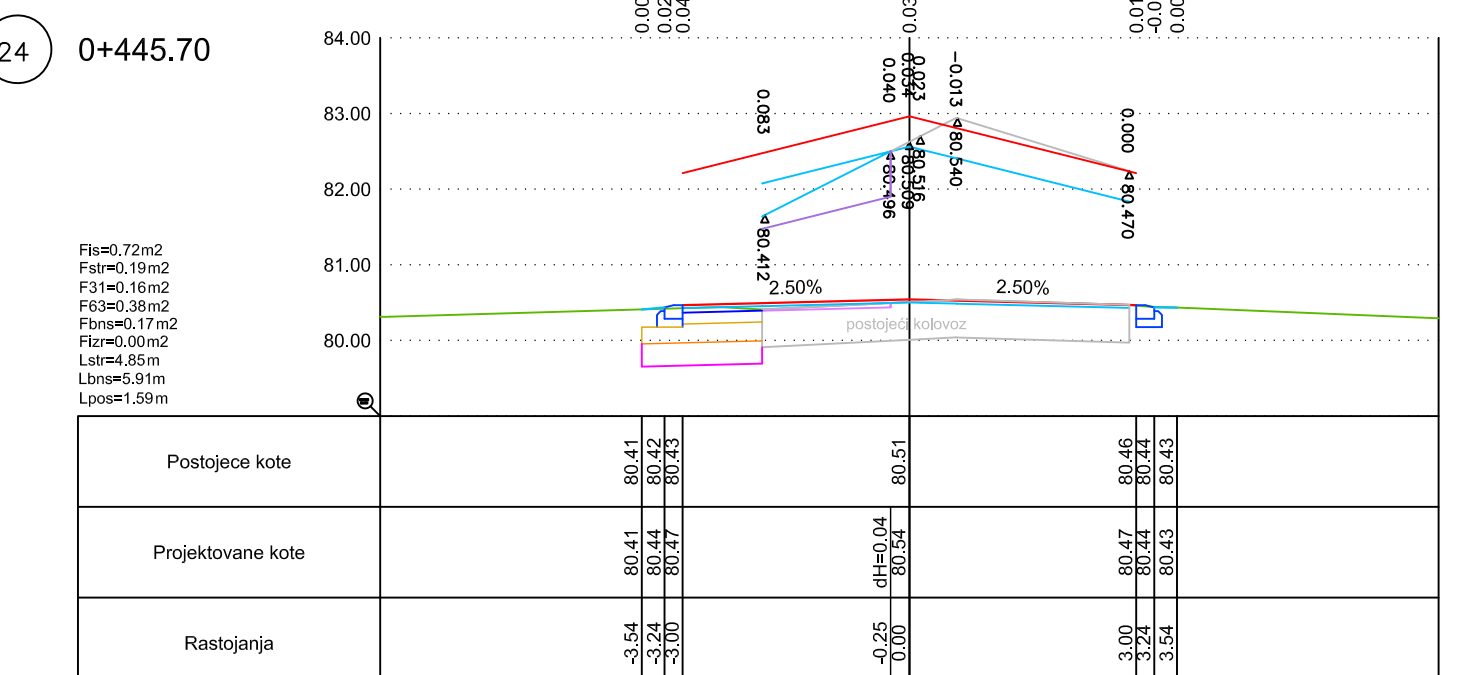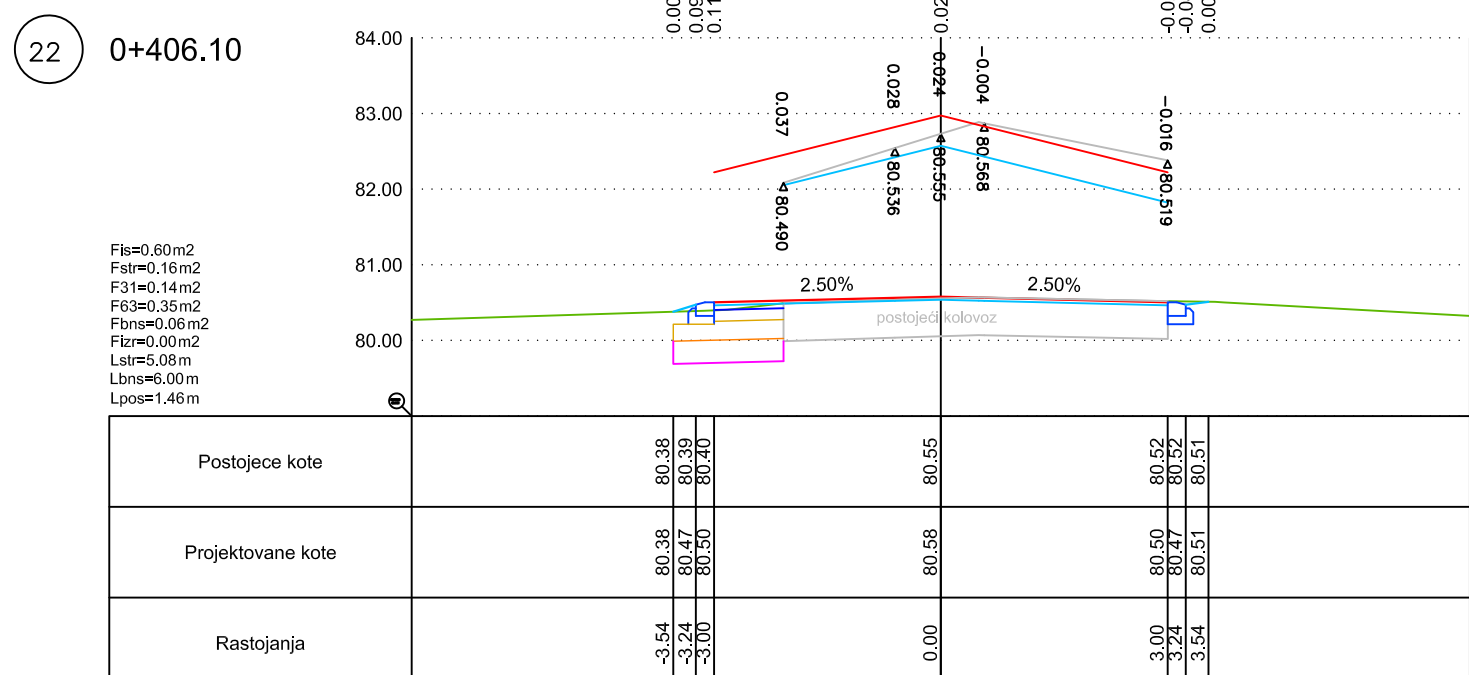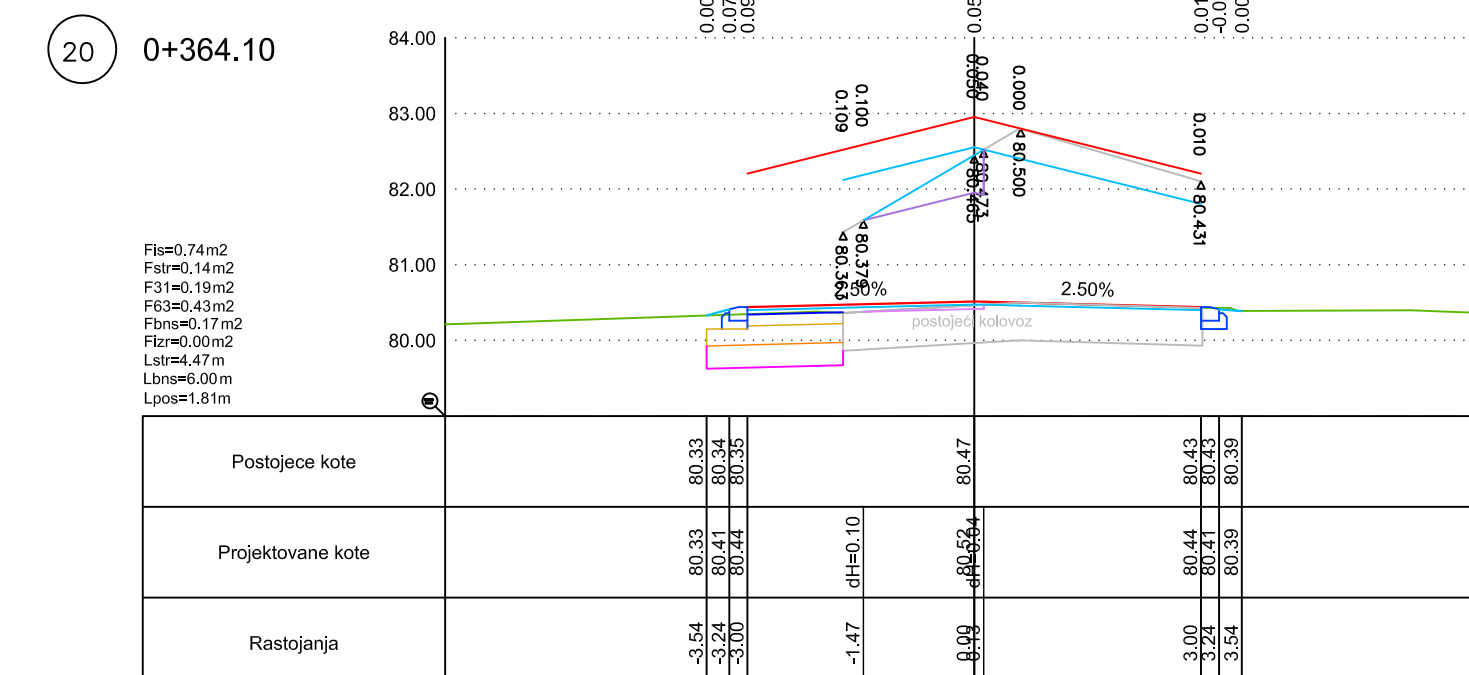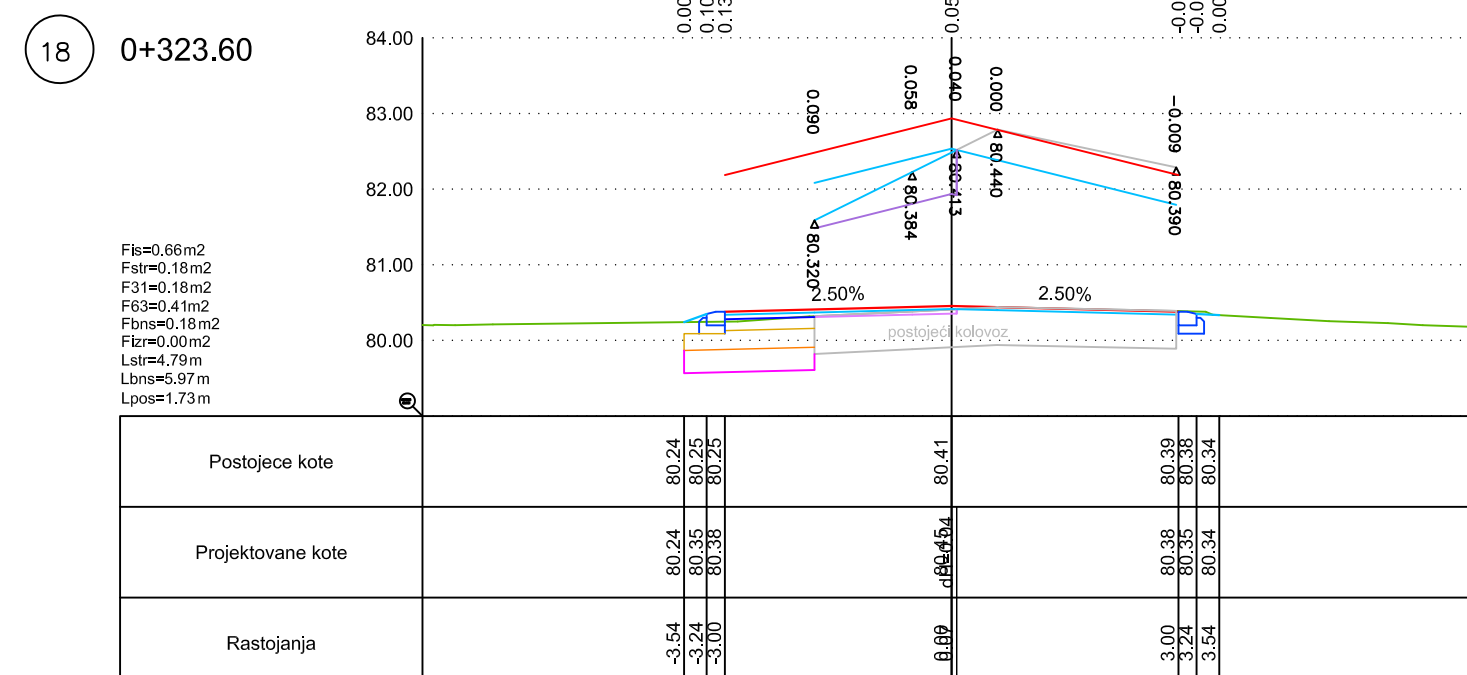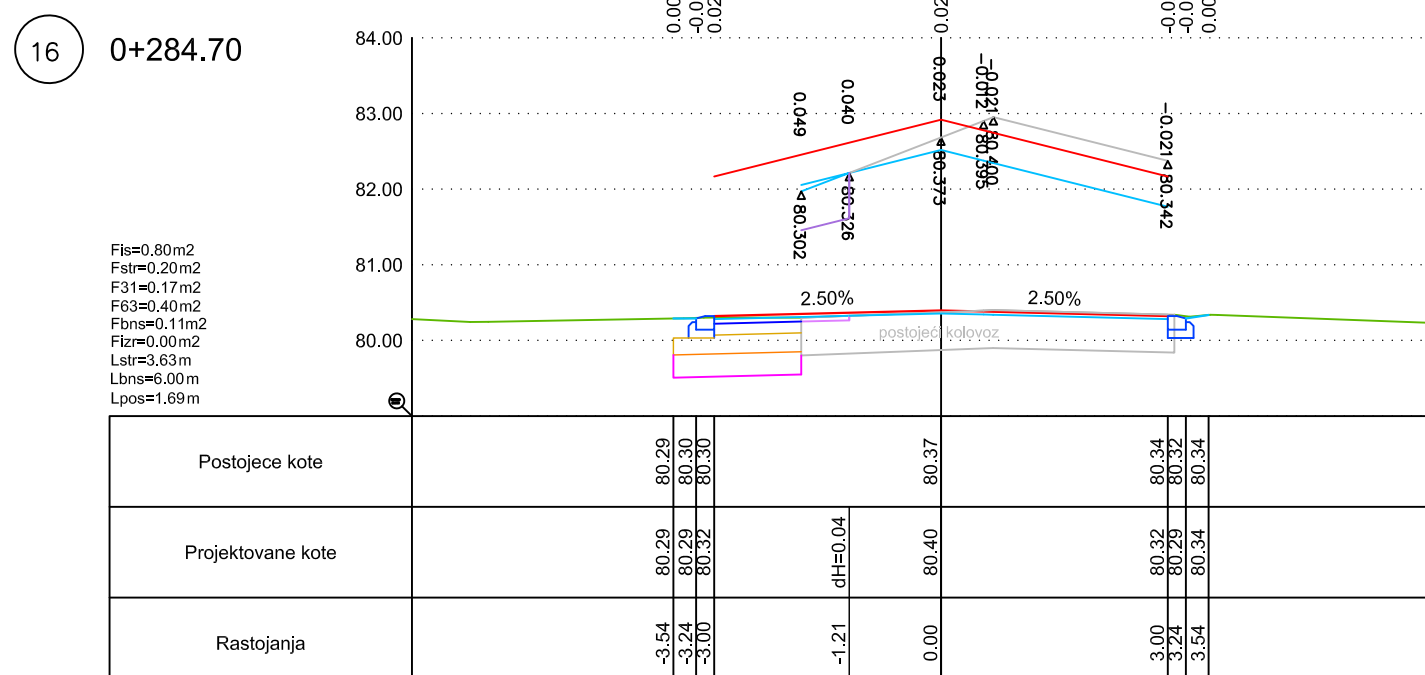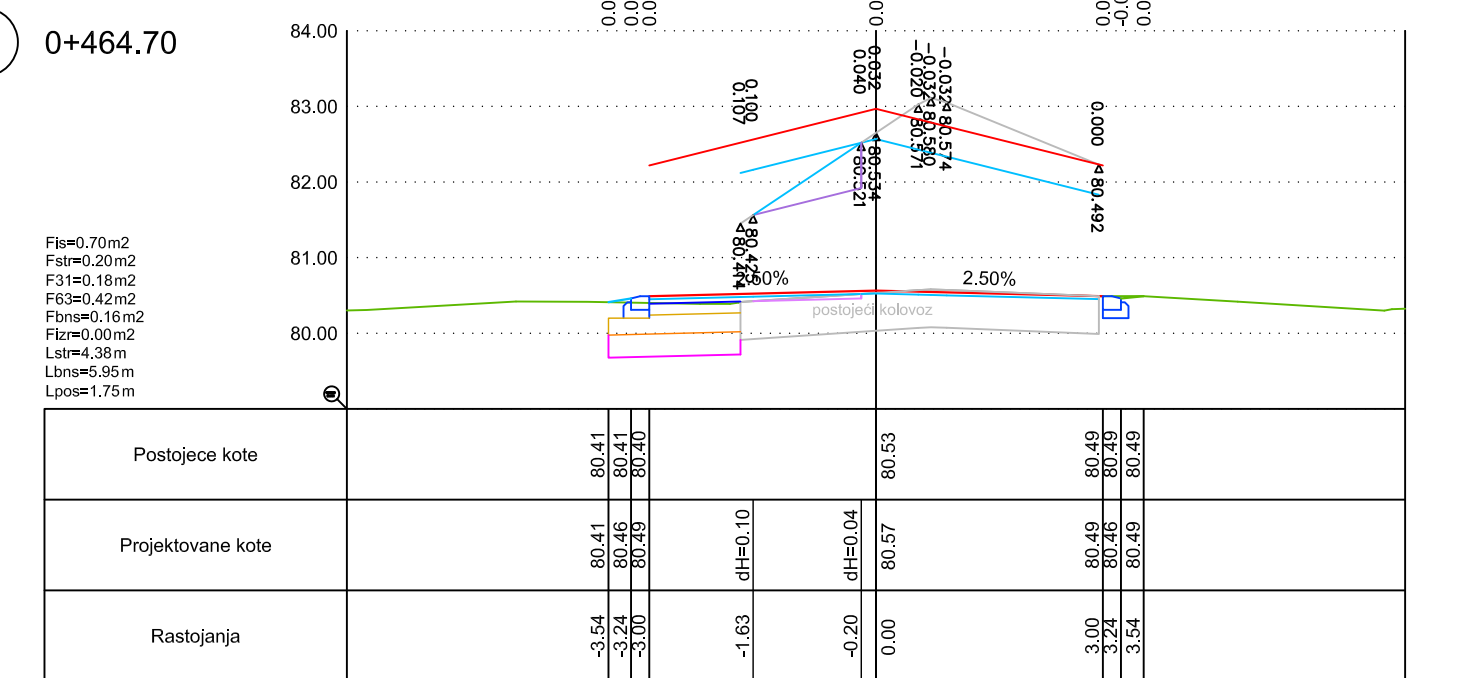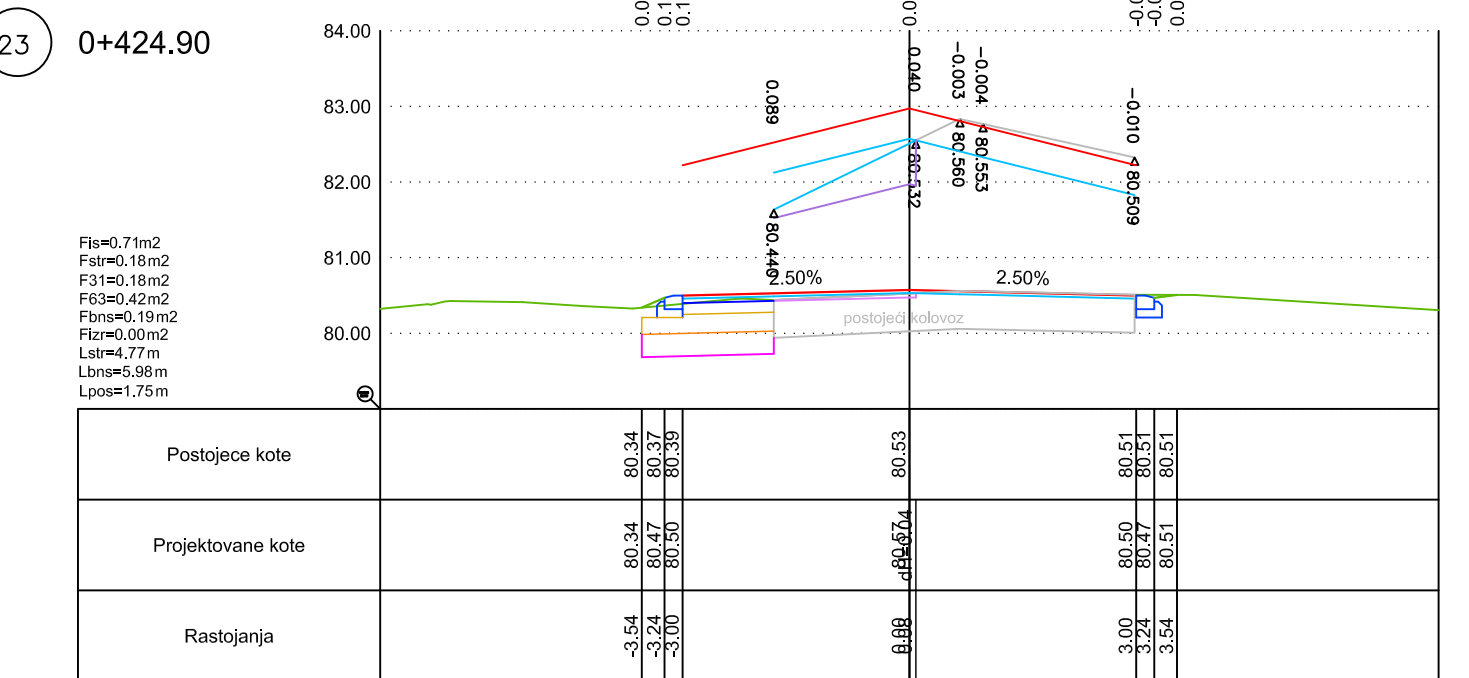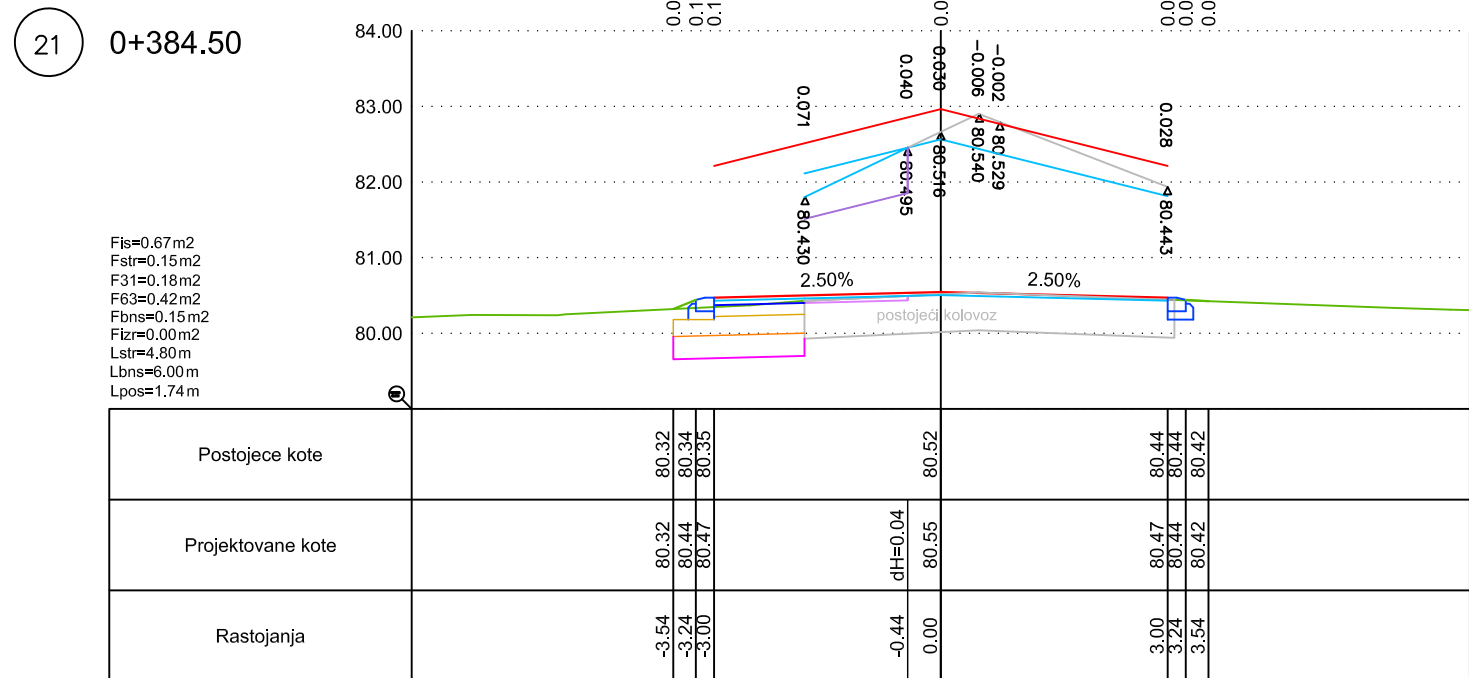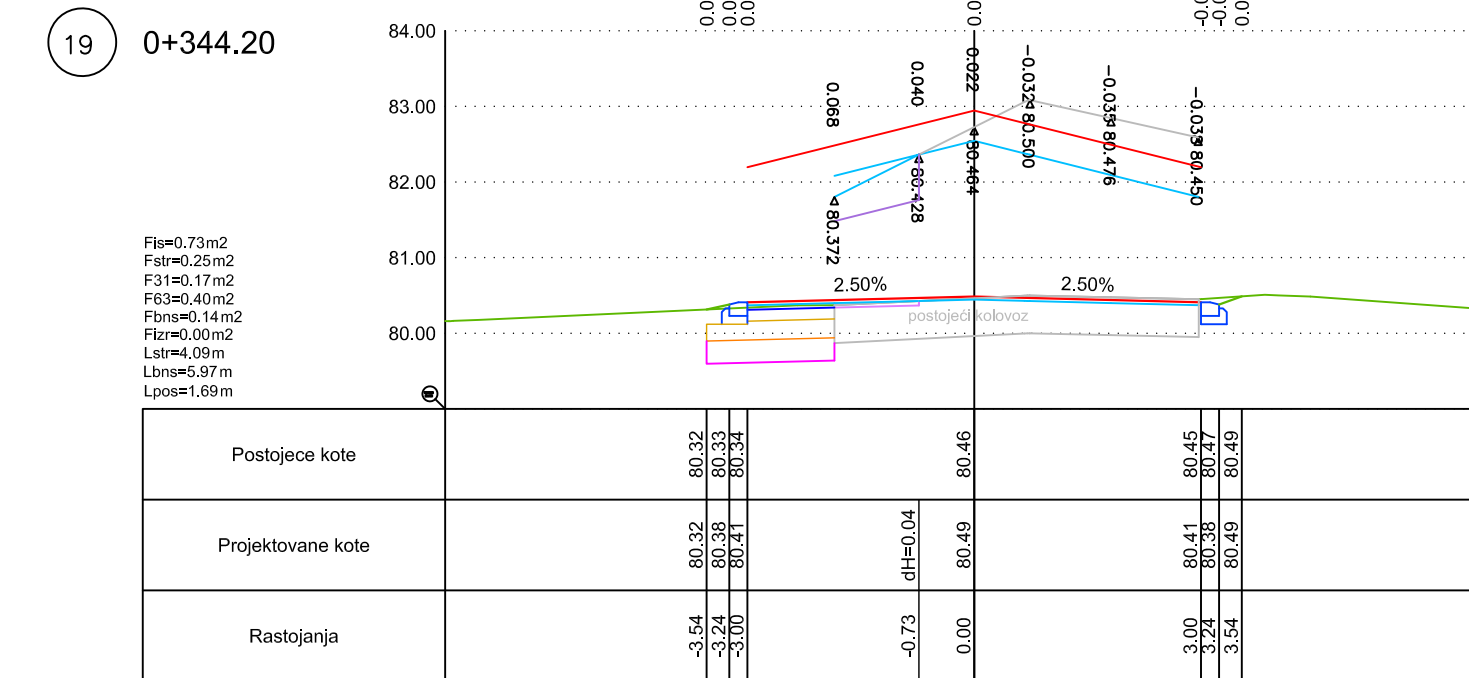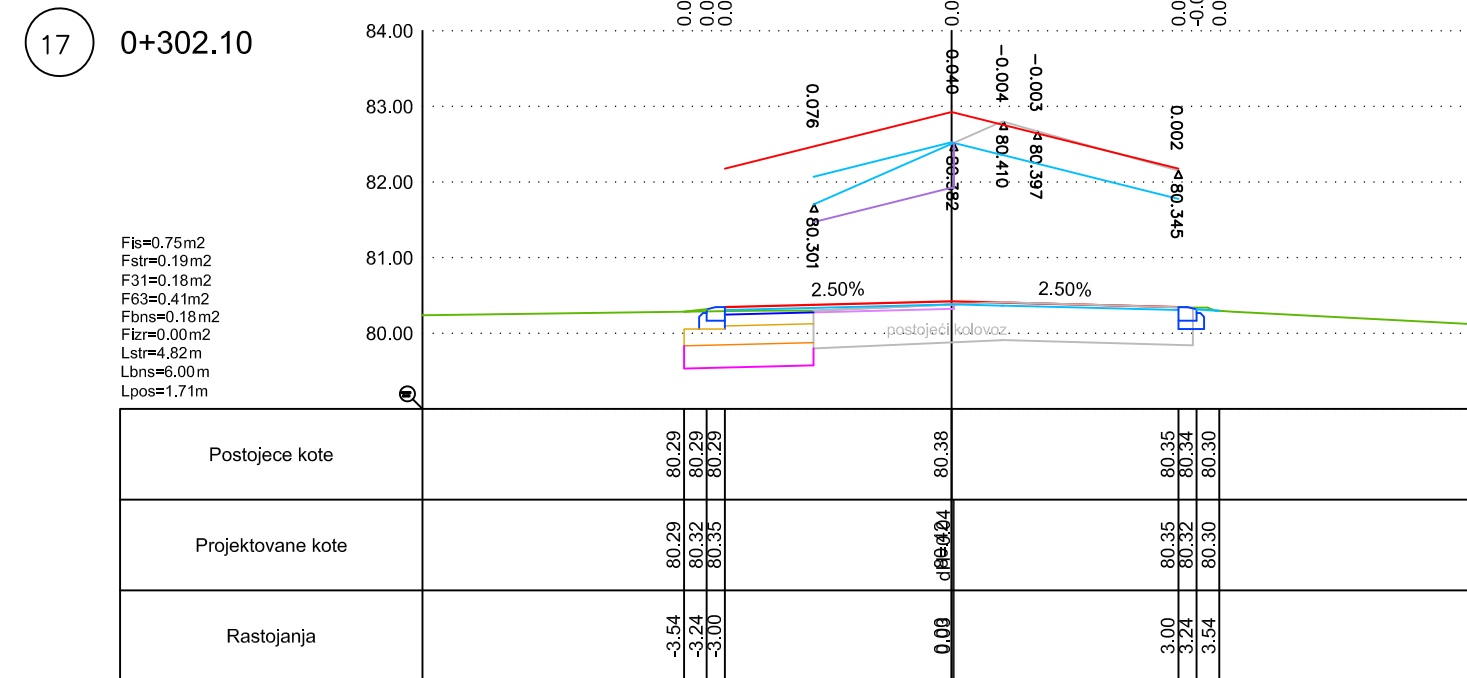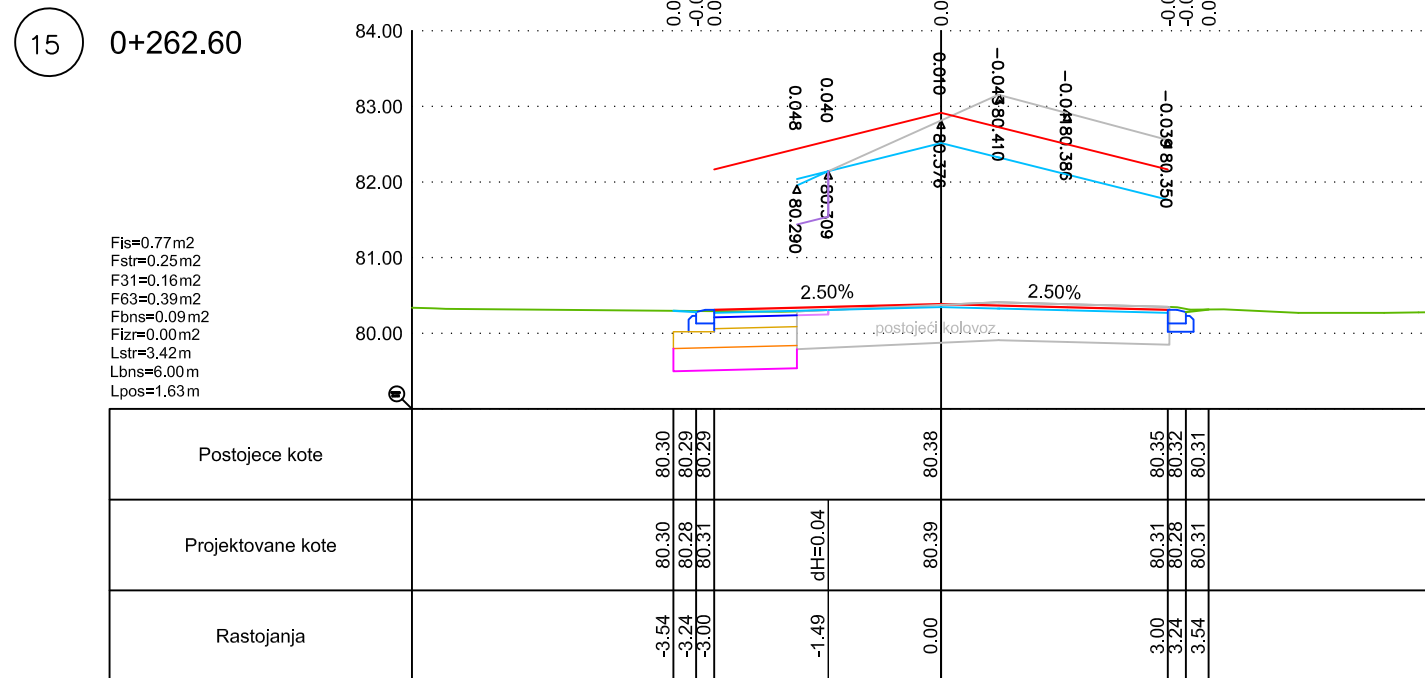


POPREČNI PROFILI R 1:100
UL. Miloša Crnjanskog od prof. 15 do prof. 26
- kolovoz



Projektovanje i inženjering "MATING" mail: matings@gmail.com
21000 Novi Sad, Dalmatinska br. 27 mob.: 064/ 64 20 91 780

IME I PREZIME:	POTPIS:	INVESTITOR: OPŠTINA BEČEJ	NARUČILAC: MZ "ING. IVAN PERIŠIĆ" - BEČEJ
IZRADIO:	IVAN TRIPKOVIĆ dipl.ing.grad.	OBJEKAT: PZI REKONSTRUKCIJE UL. MILOŠA CRNJANSKOG OD UL. ZMAJ JOVINE DO UL. ŽILINSKI ENDEJA U BEČEJU	
SARADNIK:		MESTO GRADNJE: BEČEJ	
RAZMERA:	1:100	VRSTA DOKUMENTACIJE: PROJEKAT ZA IZVOĐENJE	
NAZIV CRTEŽA:	POPREČNI PROFILI UL. MILOŠA CRNJANSKOG od prof. 15 do prof. 26	DATUM:	BROJ CRTEŽA: 1.7.6.2
		jun 2018. god.	

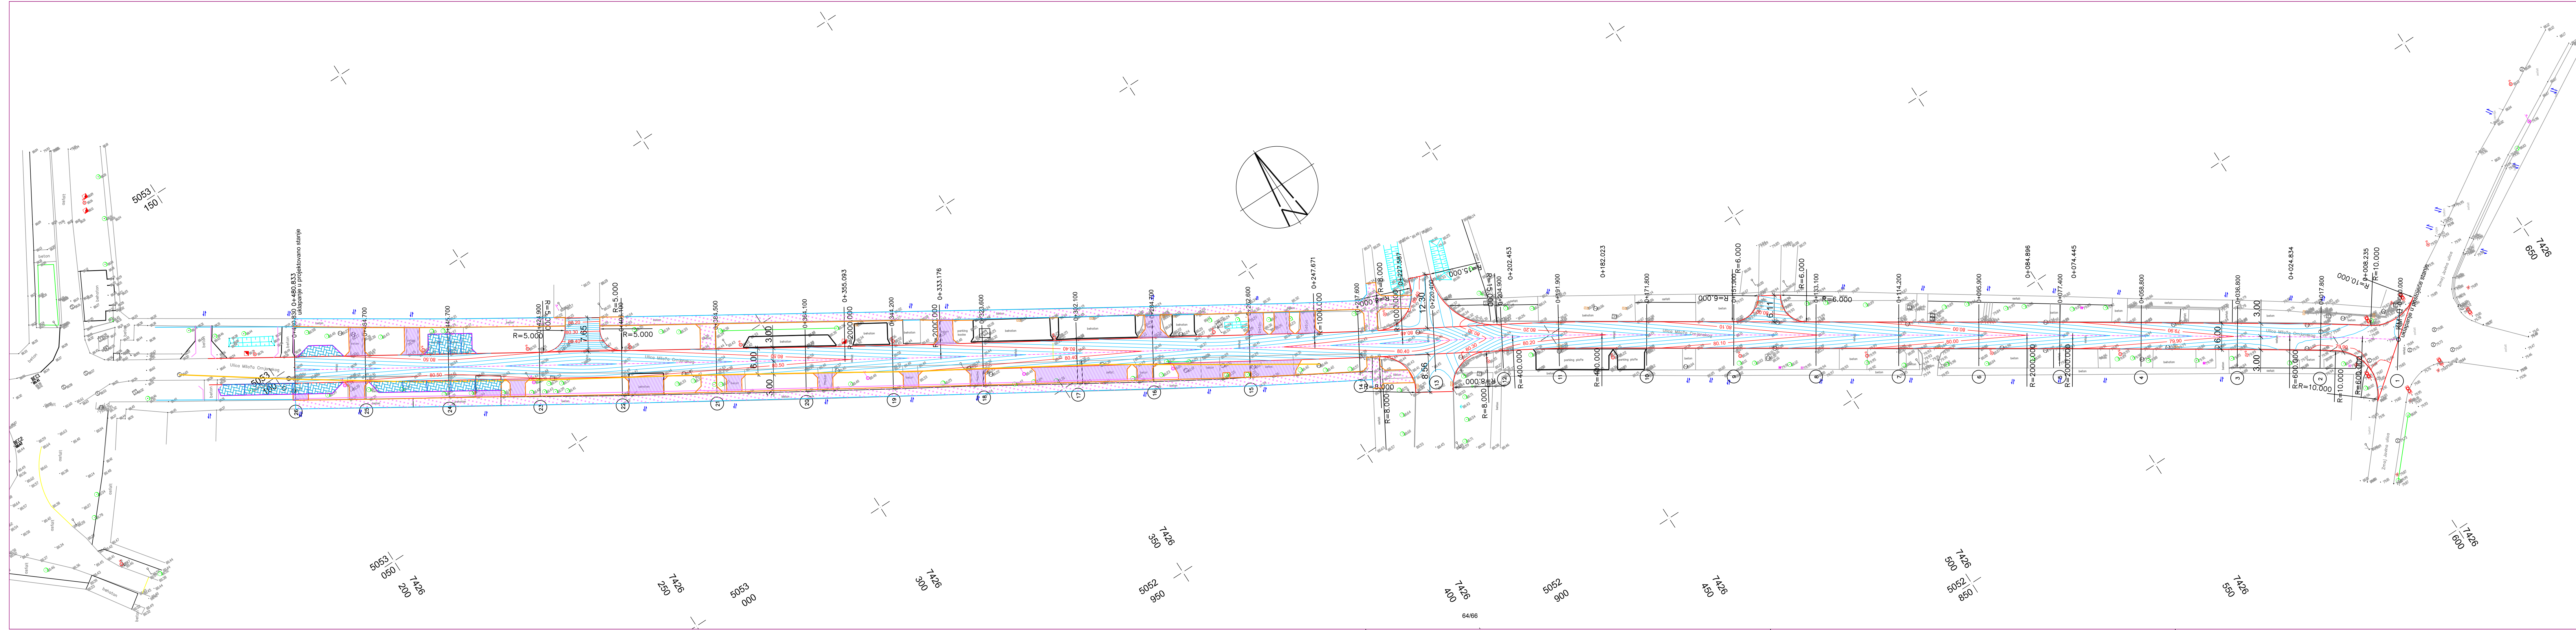


UL. Miloša Crnjanskog

EKVIDISTANCA E=2CM



Projektovanje i inženjering "MATING"
 21000 Novi Sad, Dalmatinska br. 27
 mail:matingns@gmail.com
 mob.: 064/ 64 20 91 780

IMJE I PREZIME:	POTPIS:	INVESTITOR: OPŠTINA BEČEJ	NARUČILAC: MZ "ING. IVAN PERIŠIĆ" - BEČEJ
IZRADIO:	IVAN TRIPKOVIĆ dipl.ing.grad.	OBJEKAT: PZI REKONSTRUKCIJE UL. MILOŠA CRNJANSKOG OD UL. ZMAJ JOVINE DO UL. ŽILINSKI ENDREA U BEČEJU	
SARADNIK:		MESTO GRADNJE: BEČEJ	
RAZMERA:	1:500	VRSTA DOKUMENTACIJE: PROJEKAT ZA IZVOĐENJE	
NAZIV CRTEŽA:	NIVELACIONI PLAN	DEO PROJEKTA: -	
DATUM:	jun. 2018. god.	BROJ CRTEŽA:	1.7.7.

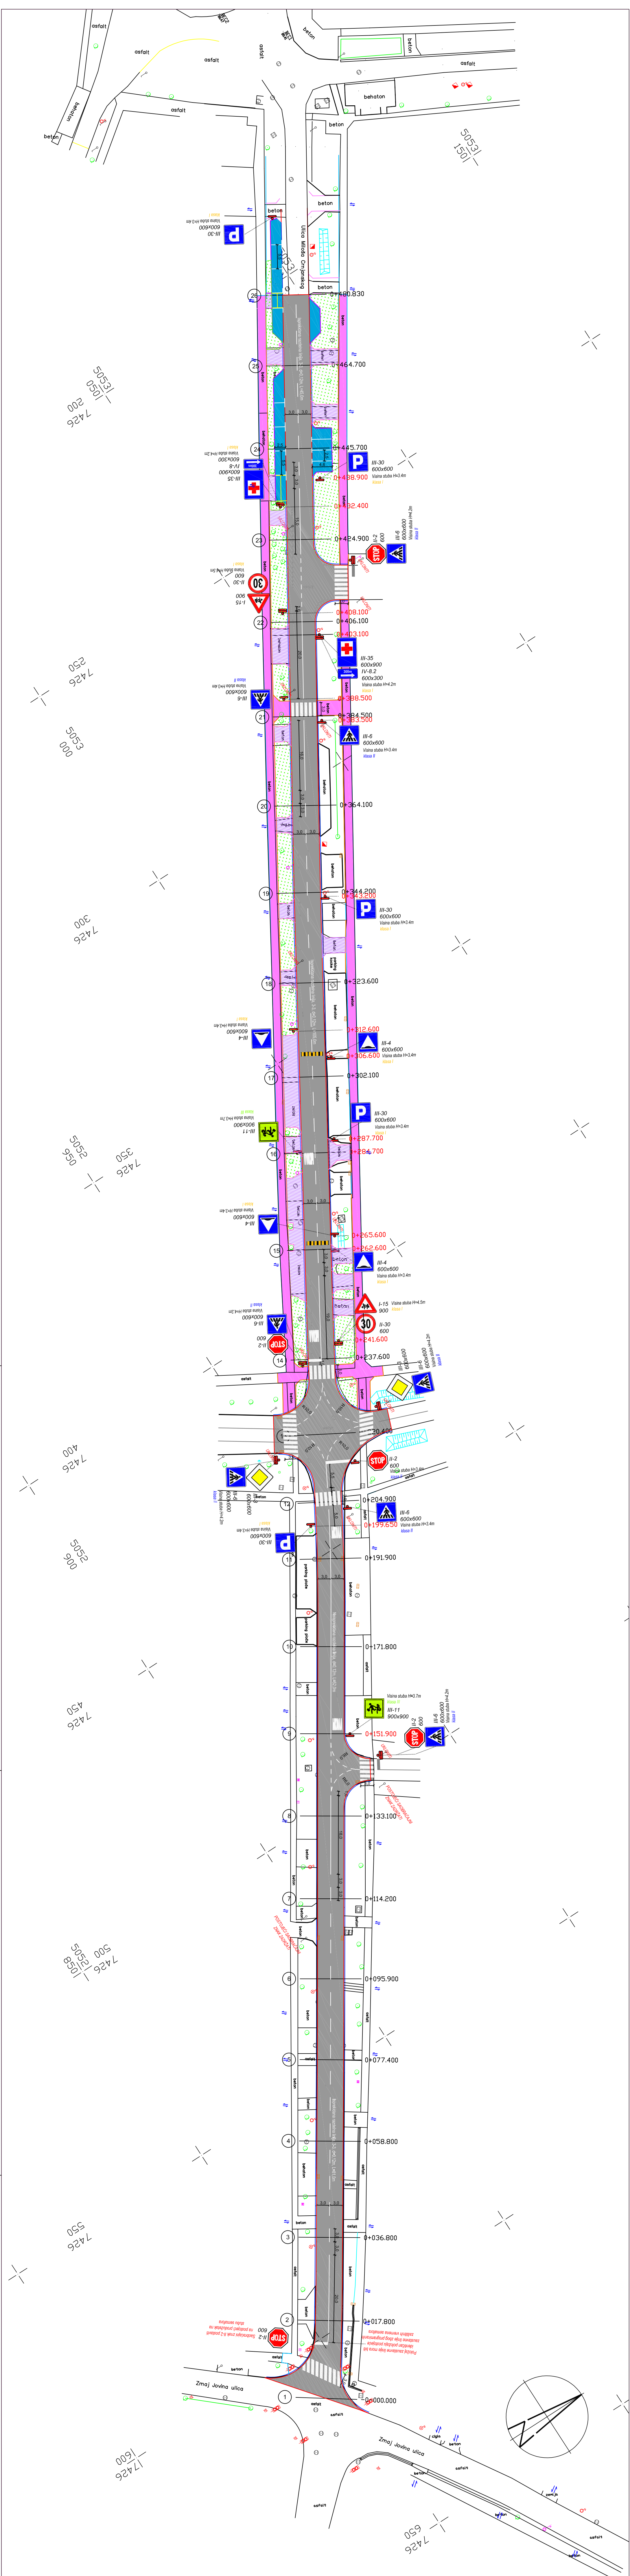

SITUACIONI PLAN SAOBRAĆAJNE
SIGNALIZACIJE I OPREME

R 1:500

UL. MILOŠA CRNUJANSKOG

LEGENDA:

- signal stupa sa prometnim svetlima
- signal stupa sa jednom svetiljkom
- signal postova sa dva svetla
- signal postova sa dva svetla i pešačkim prelazom
- signal postova sa dva svetla i autobusnom stajalištem
- signal postova sa dva svetla i biciklističkim prelazom
- signal postova sa dva svetla i tramvajskim prelazom
- signal postova sa dva svetla i tramvajskim prelazom i pešačkim prelazom
- signal postova sa dva svetla i tramvajskim prelazom i biciklističkim prelazom
- signal postova sa dva svetla i tramvajskim prelazom i pešačkim prelazom i biciklističkim prelazom



Projektovanje i inženjering "MATING"		mating@matigns@gmail.com	
21000 Novi Sad, Dalmatinska br. 27		mob.: 064 64 20 91 780	
IME I PREZIME:	INVESTITOR: CRISTINA BEČU	NARUČILAC: UZ TNIG, MANIHERIĆ - BEČU	
IZRAĐIO:	NEGOŠ BEČUŠA IŠIĆ, saob. inž.	OBJEKT: PZI REKONSTRUKCIJE UL. MILOŠA CRNUJANSKOG OD UL. ZMAJ JOVINE DO UL. ŽILINSKI ENDRPA U BEČEU	
SARADNIK:		VEŠTAČKA: -	
NAZIV CRTEŽA:	SITUACIONI PLAN	DATUM: Jun 2018. god.	BROJ CRTEŽA: 1.7.1
RAZMERA:	1:500		

DETALJ VEZE SLIVNIKA I KANALIZACIONOG ŠAHTA

R 1:25

