



Република Србија  
МИНИСТАРСТВО ПРИВРЕДЕ

Број: 404-02-186/3/2017-11

7. септембар 2017. године

Кнеза Милоша 20

Београд

**Одговор на питање – појашњење I Конкурсне документације** за јавну набавку број 86/2017 – Изградња и реконструкција саобраћајница на територији општине Кнић

Заинтересовано лице је затражило појашњење Конкурсне документације за јавну набавку број 86/2017 и поставило следеће питање:

**Питања:**

Поштовани молимо Вас да нам појасните предмер радова:

1. На странама (48/104 поз 4 и 51/104 поз 4 - радови на изради коловозне конструкције) дат је опис који гласи:

Набавка и уграђивање комплет сливника са ливено гвозденом решетком за тежак саовраћај и ПВЦ цеви фи 160мм, дужине 10метара са прикључењем у систем кишне канализације. Обрачун по ком.

Наше питање је: Која је дубина сливника?

**Одговор: У прилогу се налази детаљ - распоред сливника за улицу 1 и улицу 3. Дубина сливника по препоруци пројектанта је метар и 40.**

2. На страни 58/104, Позиција бр.9 за количину од 175,86м<sup>3</sup>, не види се у потпуности опис позиције, па Вас молимо да допуните.

**Одговор: Машински ископ подужних ровова дубине 0-2м без разупирања за дренаже у материјалу 3 и 4 кат. ручна поправка,утовар и одвоз на депонију коју обезбеђује извођач радова и планирање на депонији.Обрачун се врши по м<sup>3</sup> у самониклом стању.**

3. На страни 59/104 поз. бр. 16 дат је опис који гласи:

Израда асфалтне риголе од асфалта БНС 22, дебљине бцм. и ивичњака сивог бетонског 18/24цм у количини од 830,80м.

Наше питање је: Која је ширина риголе?


**Одговор:Ширина риголе је 60цм . Детаљ у прилогу.**

4. На страни 60/104, за позицију бр.1 за геодетско обележавање трасе (Припремни радови) у колони за јединицу мере није дата јединица мере већ само број 0(нула).Мишљења смо да је у питању м1(метар дужни). Молимо Вас да потврдите ако смо у праву.

**Одговор: Јединица мере је метар дужни - м1.**

за Комисију за јавну набавку


  
Оливера Мијодраговић, члан комисије

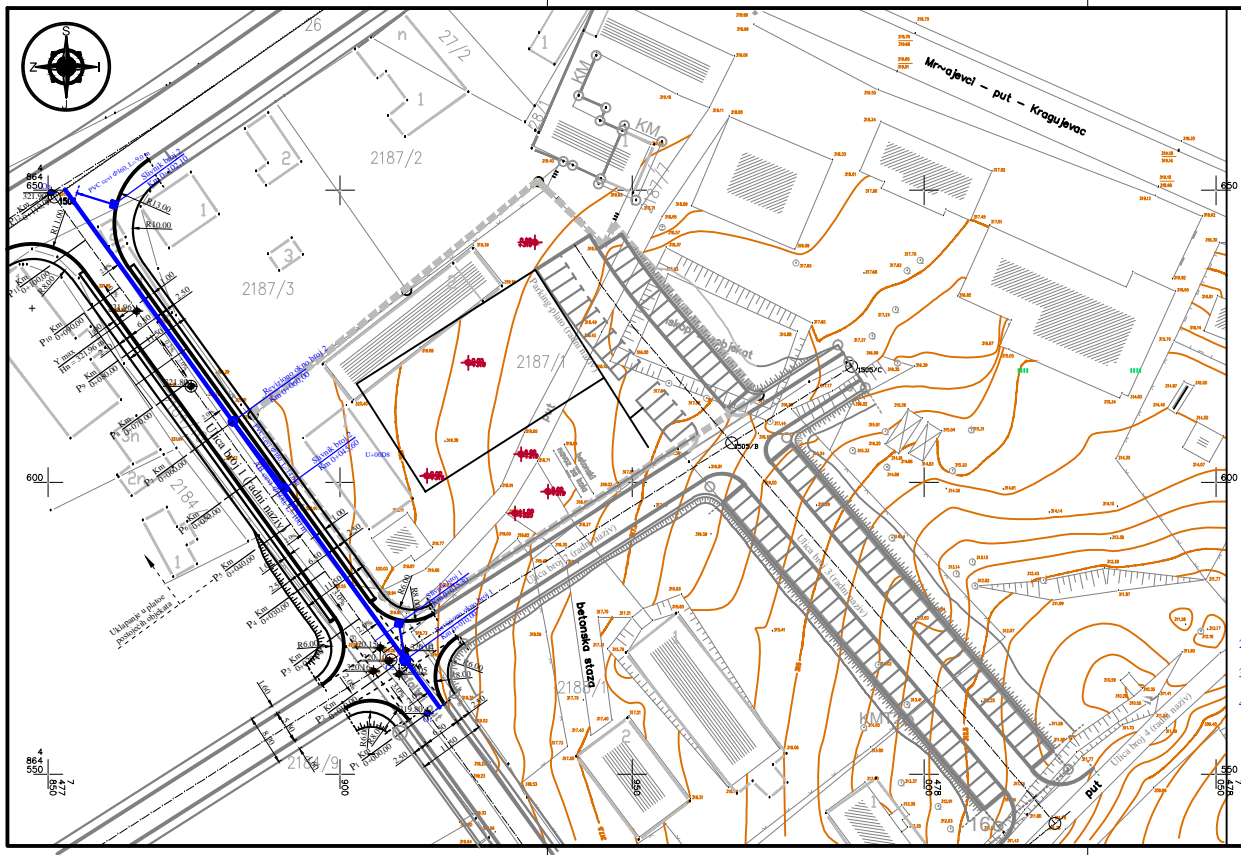





**Legenda :**

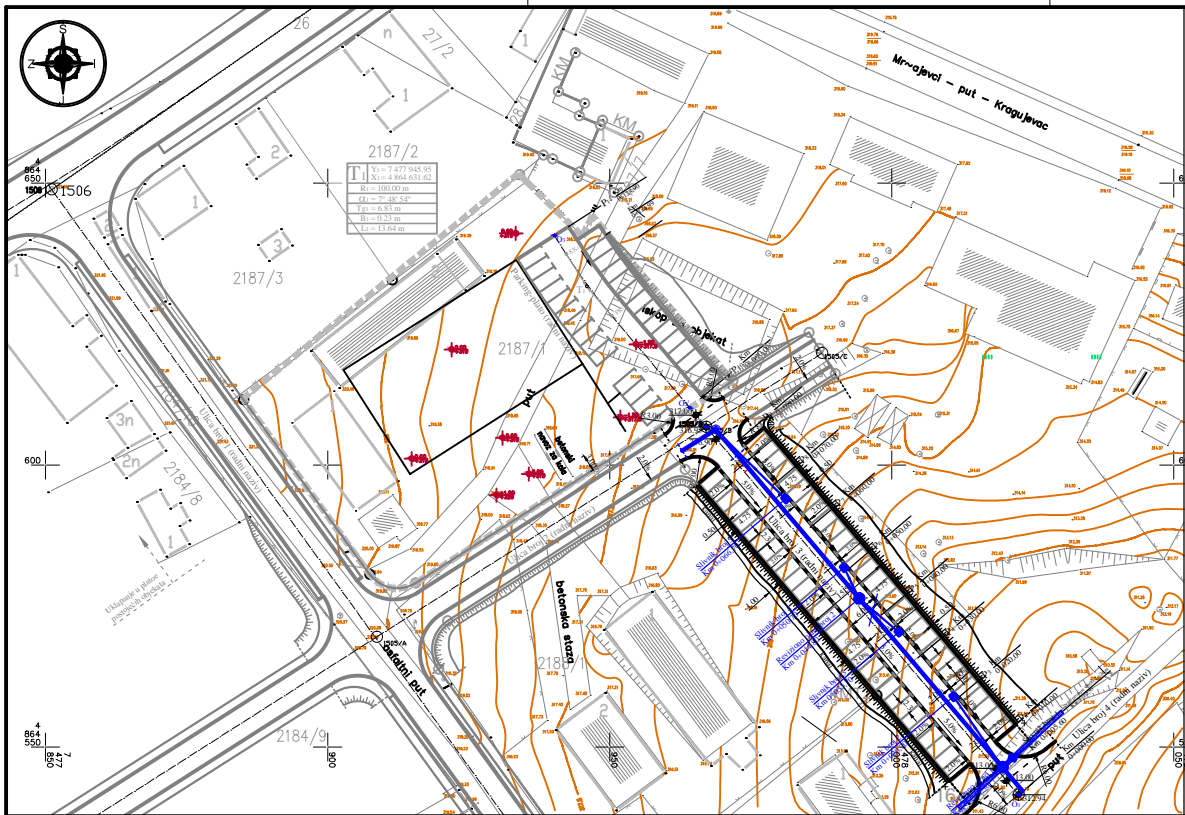- 1. Slivnik sa vertikalom  $\Phi$  450/900 mm
- 2. PVC cevi  $\Phi$  160 mm
- 3. Reviziono okno
- 4. AB cevi  $\Phi$  500 mm

<b>D.O.O. "SIMGRAD"</b> Preduzeće za proizvodnju, građevinarstvo, promet i usluge Ulica kneza Miloša, broj 51, Čačak Tel/Fax 032/225-405 PIB 101114598		Broj projekta : Investitor : <b>Opština Knjić, Knjić</b>	
Odgovorni projektant : Predrag Simonović, dipl. inž. grad.	Datum : jul 2011.	Paraf :	Naziv objekta i mesto gradnje : <b>Ulica broj 1 (radni naziv), Knjić</b>
Projektant : Predrag Simonović, dipl. inž. grad.	Datum : jul 2011.	Paraf :	Crtič : <b>Plan rasporeda slivnika sa priključcima na reviziona okna</b>
Saradnik :	Datum :	Paraf :	Faza : <b>Glavni projekat</b>
			Razmera : <b>1 : 500</b> List broj : <b>1-8</b>




**Legenda :**


1.  Slivnik sa vertikalom  $\Phi$  450/900 mm
2.  PVC cevi  $\Phi$  160 mm
3.  Reviziono okno
4.  AB cevi  $\Phi$  500 mm

<b>D.O.O. "SIMGRAD"</b> Preduzeće za proizvodnju, građevinarstvo, promet i usluge Ulica kneza Miloša, broj 51, Čačak Tel/Fax 032/225-405 PIB 101144598			Broj projekta : <b>Opština Knin, Knin</b>		
Odgovorni projektant : <b>Fredrag Simonović, dipl. inž. grad.</b>		Datum : jul 2011.	Paraf :	Naziv objekta i mesto gradnje : <b>Ulica broj 3 (radni naziv), Knin</b>	
Projektant : <b>Fredrag Simonović, dipl. inž. grad.</b>		Datum : jul 2011.	Paraf :	Crtič : <b>Plan rasporeda slivnika sa priključcima na reviziona okna</b>	Razmera : <b>1 : 500</b>
Saradnik :		Datum :	Paraf :	Faza : <b>Glavni projekat</b>	List broj : <b>3-8</b>


**NORMALNI PROFIL U NASIPU**  
R 1:50

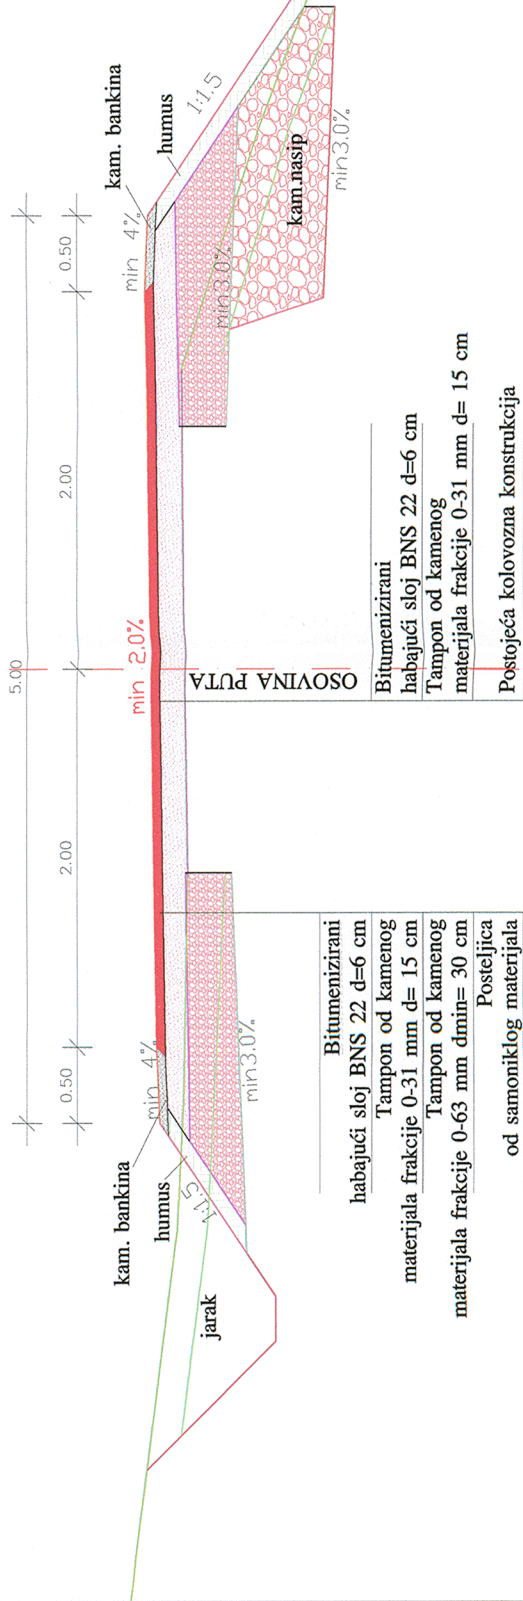


**NORMALNI PROFIL U ZASEKU**  
R 1:50

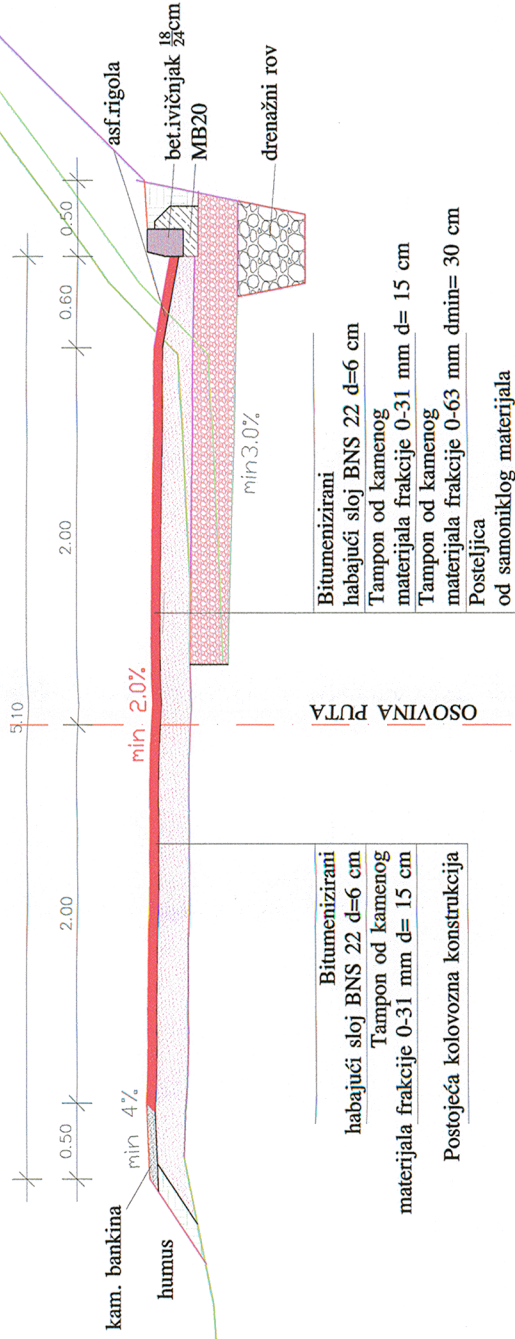

**DETALJ RIGOLE**  
R 1:25

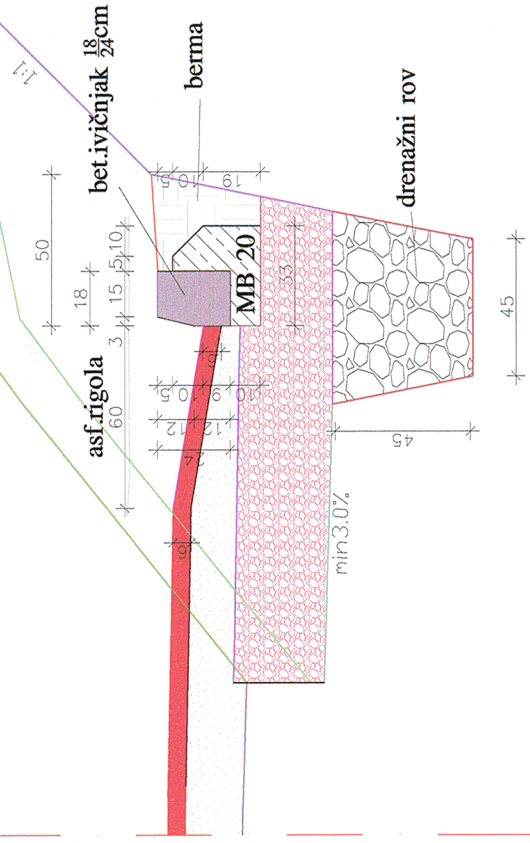


**DETALJ BANKINE I JARKA**  
R 1:25

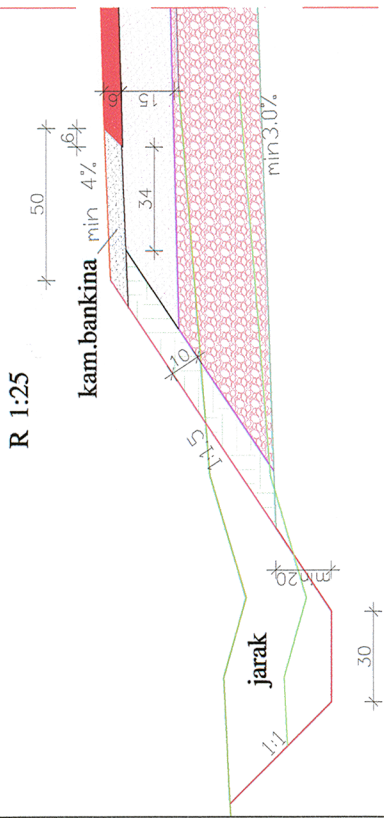

**DETALJ BETONSKOG KANALA NA DELU ULAZA I PRISTUPNIH PUTEVA**

R 1:25

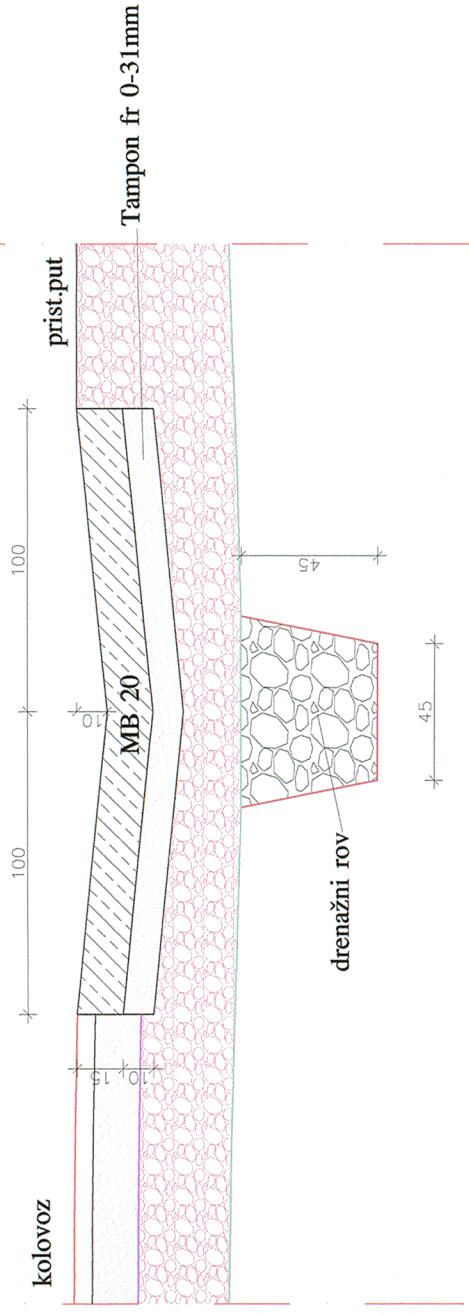

**DEXING DOO BATOČINA**

INVESTITOR:	FOND ZA LOKALNE, NEKATEGORISANE PUTEVE I KOMUNALNU DELATNOST NA SELU - KNJIC	ODGOVORNI PROJEKTANT:	MILAN R POPOVIĆ dipl.grad.inž.
NAZIV PROJEKTA:	GLAVNI PROJEKAT NEKATEGORISANOG PUTA U MZ. VUČKOVIĆA OŠTINA KNJIC	PROJEKTANT:	
DEONICA:	od Državnog puta 1b reda br.15 do nasrtaice za Barloveč od km 0+000.00 do km 2+477.00 i krak (od km 0+007.06 do km 0+520.00)	SARADNIK:	MILOŠ D POPOVIĆ dipl.grad.inž.
CRTEŽ:	NORMALNI PROFILI I DETALJI	RAZMERA:	1:50,25
		DATUM:	JUL 2013.
		BR. LISTA:	10

