



Република Србија
МИНИСТАРСТВО ПРИВРЕДЕ

Број: 404-02-50/3/2018-11

20. април 2018. године

Кнеза Милоша 20

Београд

Одговор на питање – појашњење I Конкурсне документације за јавну набавку број 25/2018 – Реконструкција тротоара у улици Димитрија Туцовића у Ужицу

Заинтересовано лице је затражило појашњење Конкурсне документације за јавну набавку број 25/2018 и поставило следеће питање:

Питање 1:

1.Предходни радови: 1.4. Издизање постојећих амбу шелни од водовода на потребну висину. У цену је укључена набавка материјала и комплетан рад на издизању амбу шелни ком 8. Молимо Вас за појашњење позиције шта је тачно потребно од радова извршити.

Одговор 1:

ПРЕТХОДНИ РАДОВИ: 1.4. Постојеће амбу шелне водовода се нивелишу у нивоу нове коте тротоара. Радови се изводе тако што се одкопа-телескопска гарнитура издигне, подбетонира се под капу и капа се нивелише у нови будући тротоар. У цену је урачуната набавка материјала и комплетан рад на издизању амбу шелни.

Питање 2:

У делу предмера: 5. Озелењавање:

5.2 Набавка, транспорт и постављање хоризонталне подне четвороделне заштитне решетке за стабла од нодуларног лива, у складу са графичким прилогом пројекта ком 14;


5.3. Набавка, транспорт и уградња вертикалне решетке цилиндричног облика за заштиту стабла нове саднице.... ком 1


Молимо Вас да нам доставите детаље за наведене позиције.

Одговор 2:

Детаљ вертикалне заштитне решетке-корсете дат је у прилогу појашњења. Остали детаљи су већ дати у графичком прилогу који је саставни део конкурсне документације.


за Комисију за јавну набавку


Снежана Костић, члан комисије

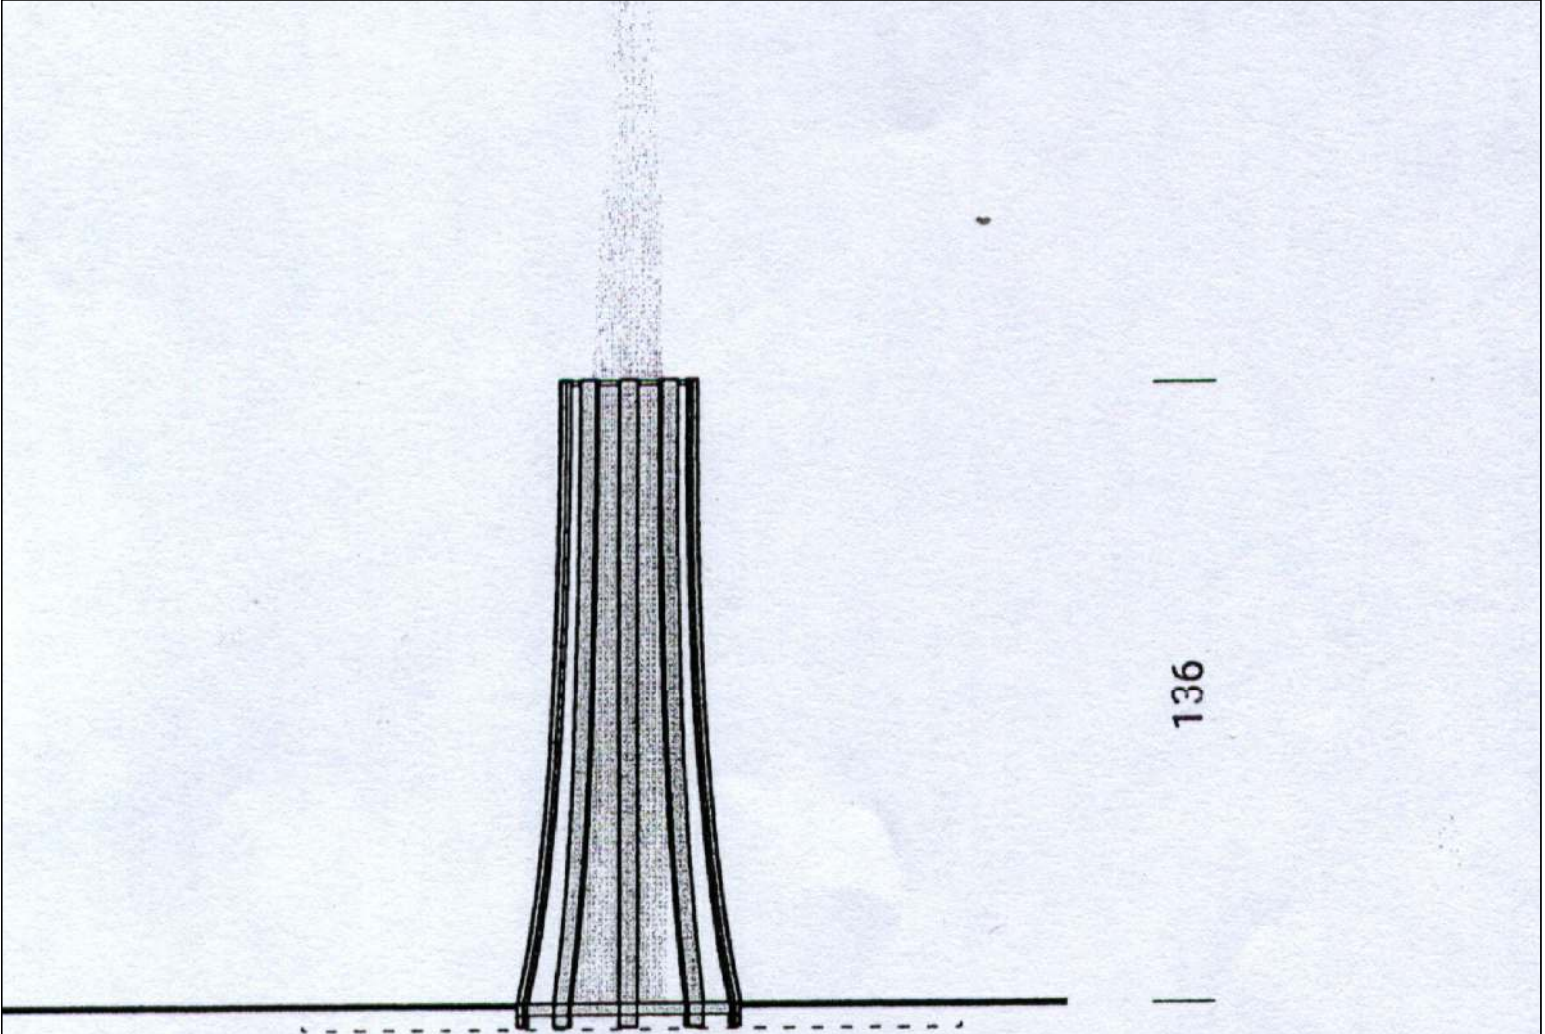

50

136

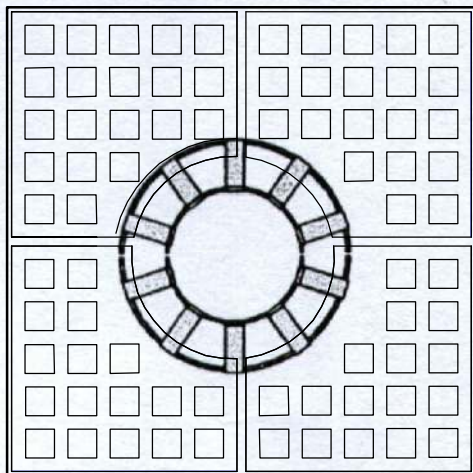

ДЕТАЉ ВЕРТИКАЛНЕ РЕШЕТКЕ ЗА СТАБЛО

РЕШЕТКА СЕ ПОСТАВЉА НА ПРЕДВИЂЕНУ ПОЗИЦИЈУ
И ФИКСИРА СИГУРНОСИМ ШРАФОМ ОД ПРОХРОМА ЗА
ХОРИЗОНТАЛНУ РЕШЕТКУ