



Република Србија
МИНИСТАРСТВО ПРИВРЕДЕ

Број: 404-02-16/4/2018-11

2. март 2018. године

Кнеза Милоша 20

Београд

Одговор на питање – појашњење II Конкурсне документације за јавну набавку број 3/2018 – Изградња саобраћајнице - Улица Радничка у Слободној зони Врање

Заинтересовано лице је затражило појашњење Конкурсне документације за јавну набавку број 3/2018 и поставило следеће питање:

Питање:

У делу предмера и предрачуна, грађевински радови, није предвиђена израда тампона од шљунка на делу тротоара.

Да ли се ради тампон од шљунка и која количина је предвиђена ?

Одговор:

На делу тротоара није предвиђен тампон од шљунка.


Прилог овог појашњења чини извод из пројектне документације – карактеристични профил.

за Комисију за јавну набавку

О. Мијодраговић
Оливера Мијодраговић, члан комисије

KARAKTERISTIČAN PROFIL R 1:50

PR 15
0+356.92

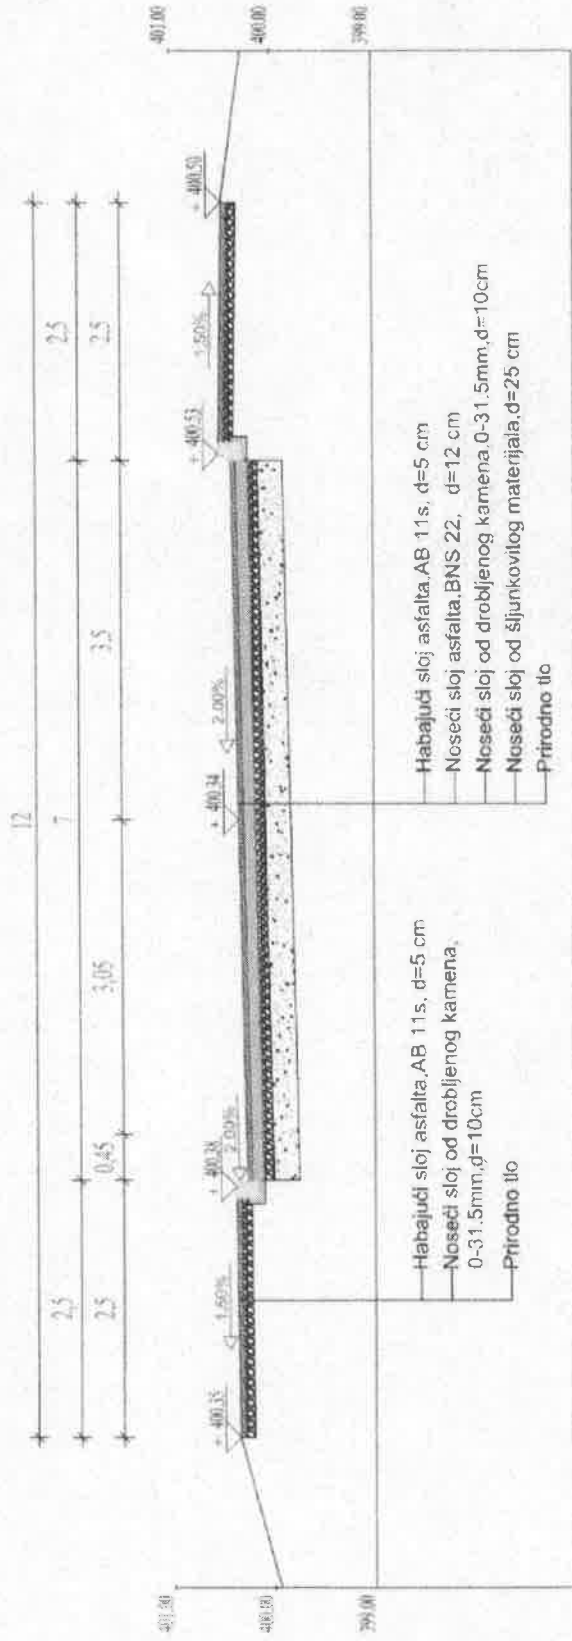

Habajudi sloj asfalta, AB 11s, d=5 cm
 Noseći sloj asfalta, BNS 22, d=12 cm
 Noseći sloj od drobljenog kamena, 0-31.5mm, d=10cm
 Noseći sloj od šljunkovitog materijala, d=25 cm
 Prirodno tlo



KSB INŽENJERING ul. Adolfa Papenke 619 17800 Vrnjačka tel: 066-410-129	"KSB INŽENJERING"		OBJEKT: ULICA RADNIČKA	ULICA RADNIČKA
	DME I PREZIME: Stojan Krivok 14.12.1983	POTISK: [Signature]	NAZIV CRTEŽA: INVESTITOR: PROJEKAT:	KARAKTERISTIČAN PROFIL GRAD VRANJE GLAVNI PROJEKAT
OBRADBA: PRILIKOM PRILIKOM	OBRADBA: PRILIKOM PRILIKOM	FAZA: A ZNAK: 2.2	RAZMERA: 1:50	BROJ LISTA: 6