



МИНИСТАРСТВО ПРИВРЕДЕ
Београд, Ул. Кнеза Милоша бр. 20

КОНКУРСНА ДОКУМЕНТАЦИЈА
ЗА ОТВОРЕНИ ПОСТУПАК
ЈАВНЕ НАБАВКЕ БРОЈ 62/2016

**Изградња дела инфраструктуре у насељу „Расадник 1” блок Д2
(саобраћајница са тротоаром и саобраћајна сигнализација), град
Крушевац**

август, 2016. године

1 ОПШТИ ПОДАЦИ О ЈАВНОЈ НАБАВЦИ

1.1 ПОДАЦИ О НАРУЧИОЦУ

Наручилац јавне набавке број 62/2016 је Република Србија – Министарство привреде, Београд, Ул. Кнеза Милоша бр. 20, ПИБ 108213421, матични број 17862154, жиро рачун 840-1620-21 (у даљем тексту: Наручилац).

Интернет адреса Наручиоца: www.privreda.gov.rs

1.2 ВРСТА ПОСТУПКА ЈАВНЕ НАБАВКЕ

Јавна набавка број 62/2016 спроводи се у отвореном поступку, у складу са Законом о јавним набавкама („Службени гласник РС”, бр. 124/12, 14/15 и 68/15) и подзаконским актима којима се уређују јавне набавке (у даљем тексту: ЗЈН).

1.3 ПРЕДМЕТ ЈАВНЕ НАБАВКЕ

Предмет јавне набавке број 62/2016 је изградња дела инфраструктуре у насељу „Расадник 1” блок Д2 (саобраћајница са тротоаром и саобраћајна сигнализација), град Крушевац.

Шифра ОРН: 45233120 – Радови на путевима.

1.4 ЦИЉ ПОСТУПКА

Поступак јавне набавке број 62/2016 спроводи се ради закључења уговора о јавној набавци.

1.5 КОНТАКТ

Лице за контакт: Снежана Костић

Имејл и број факса: snezana.kostic@privreda.gov.rs, 011/333-4157

2 УСЛОВИ ЗА УЧЕШЋЕ У ПОСТУПКУ ЈАВНЕ НАБАВКЕ ИЗ ЧЛ. 75. И 76. ЗЈН И УПУТСТВО КАКО СЕ ДОКАЗУЈЕ ИСПУЊЕНОСТ ТИХ УСЛОВА

ОБАВЕЗНИ УСЛОВИ

У поступку јавне набавке број 62/2016 понуђач мора да докаже да испуњава обавезне услове за учешће, дефинисане чланом 75. ЗЈН, а испуњеност обавезних услова за учешће у поступку јавне набавке, доказује на начин дефинисан у следећој табели и то:

Р.бр	ОБАВЕЗНИ УСЛОВИ
1.	Да је регистрован код надлежног органа, односно уписан у одговарајући регистар (члан 75. став 1 тачка 1) ЗЈН)
Доказ	Извод из регистра Агенције за привредне регистре, односно извод из регистра надлежног Привредног суда
2.	Да он и његов законски заступник није осуђиван за неко од кривичних дела као члан организоване криминалне групе, да није осуђиван за кривична дела против привреде, кривична дела против животне средине, кривично дело примања или давања мита, кривично дело преваре (члан 75. став 1. тачка 2) ЗЈН)
Доказ	<p><u>Правна лица</u> достављају:</p> <ol style="list-style-type: none"> 1) Извод из казнене евиденције, односно уверење основног суда на чијем подручју се налази седиште домаћег правног лица, односно седиште представништва или огранка страног правног лица, којим се потврђује да правно лице није осуђивано за кривична дела против привреде, кривична дела против животне средине, кривично дело примања или давања мита, кривично дело преваре. Напомена: Уколико уверење Основног суда не обухвата податке из казнене евиденције за кривична дела која су у надлежности редовног кривичног одељења Вишег суда, потребно је поред уверења Основног суда доставити И УВЕРЕЊЕ ВИШЕГ СУДА на чијем подручју је седиште домаћег правног лица, односно седиште представништва или огранка страног правног лица, којом се потврђује да правно лице није осуђивано за кривична дела против привреде и кривично дело примања мита; 2) Извод из казнене евиденције Посебног одељења за организовани криминал Вишег суда у Београду, којим се потврђује да правно лице није осуђивано за неко од кривичних дела организованог криминала; 3) Извод из казнене евиденције, односно уверење надлежне полицијске управе МУП-а, којим се потврђује да законски заступник понуђача није осуђиван за кривична дела против привреде, кривична дела против животне средине, кривично дело примања или давања мита, кривично дело преваре и неко од кривичних дела организованог криминала (захтев се може поднети према месту рођења или према месту пребивалишта законског заступника). Уколико понуђач има више законских заступника дужан је да достави доказ за сваког од њих. <p><u>Предузетници и физичка лица</u> достављају:</p> <ol style="list-style-type: none"> 1) Извод из казнене евиденције, односно уверење надлежне полицијске управе МУП-а, којим се потврђује да није осуђиван за неко од кривичних дела као члан организоване криминалне групе, да није осуђиван за кривична дела против привреде, кривична дела против животне средине, кривично дело примања или давања мита, кривично дело преваре (захтев се може поднети према месту рођења или према месту пребивалишта). <p>Напомена: Овај доказ не може бити старији од два месеца пре отварања понуда</p>

3.	Да је измирио доспеле порезе, доприносе и друге јавне дажбине у складу са прописима Републике Србије или стране државе када има седиште на њеној територији (члан 75. став 1. тачка 4) ЗЈН)
Доказ	Уверење Пореске управе Министарства финансија да је измирио доспеле порезе и доприносе и уверење надлежне управе локалне самоуправе да је измирио обавезе по основу изворних локалних јавних прихода или потврду Агенције за приватизацију да се понуђач налази у поступку приватизације. Напомена 1: Уколико понуђач има регистроване огранке или издвојена места чија се седишта разликују од седишта друштва, потребно је доставити потврду месно надлежног пореског органа локалне самоуправе да је понуђач измирио доспеле обавезе јавних прихода за огранак или издвојено место Напомена 2: Овај доказ не може бити старији од два месеца пре отварања понуда
Понуђачи који су регистровани у Регистру понуђача који води Агенција за привредне регистре не достављају доказе о испуњености услова из члана 75. ст. 1. тач. 1) до 4) ЗЈН, сходно чл. 78. ЗЈН. Понуђачи који су регистровани у Регистру понуђача могу доставити Решење о упису у регистар понуђача АПР.	
4.	Понуђач је дужан да при састављању понуде изричито наведе да је поштовао обавезе које произлазе из важећих прописа о заштити на раду, запошљавању и условима рада, заштити животне средине, као и да нема забрану обављања делатности која је на снази у време подношења понуде (члан 75. став 2. ЗЈН).
Доказ	Потписан о оверен Образац Изјаве понуђача о поштовању важећих прописа о заштити на раду, запошљавању и условима рада, заштити животне средине и да нема забрану обављања делатности. Изјава мора да буде потписана од стране овлашћеног лица понуђача и оверена печатом. <u>Уколико понуду подноси група понуђача</u> , сваки члан групе мора посебно потписати и печатом оверити наведену Изјаву
5.	Да има важећу дозволу надлежног органа – Решење о издавању лиценце за рад геодетске организације коју издаје Републички геодетски завод (чл. 75. ст. 1. тач. 5) ЗЈН)
Доказ	Решење о издавању лиценце за рад геодетске организације коју издаје Републички геодетски завод и то за геодетске радове под тачком 3: Извођење геодетских радова у поступку одржавања катастра непокретности и одржавања катастра вода

ДОДАТНИ УСЛОВИ

У поступку јавне набавке број 62/2016 понуђач мора да докаже да испуњава додатне услове за учешће, дефинисане овом конкурсном документацијом, а испуњеност додатних услова понуђач доказује на начин дефинисан у наредној табели и то:

Р.бр.	ДОДАТНИ УСЛОВИ
-------	----------------

1.	Да располаже неопходним финансијским капацитетом односно да је у претходне 3 обрачунске године (2013, 2014. и 2015) остварио пословни приход у минималном износу од 26.000.000,00 динара
Доказ	Извештај о бонитету за јавне набавке (образац БОН-ЈН) који издаје Агенција за привредне регистре, који мора да садржи: статусне податке понуђача, сажети биланс стања и биланс успеха за претходне три обрачунске године (2013, 2014. и 2015). Уколико у образцу БОН-ЈН нису доступни подаци за 2015. годину, понуђач је у обавези да достави биланс стања и биланс успеха за 2015. годину.
2.	Да располаже неопходним пословним капацитетом односно да је у претходних 5 обрачунских година (2011-2015) остварио пословни приход по основу изведених радова на изградњи и/или реконструкцији и/или санацији и/или рехабилитацији саобраћајница у износу од минимум 40.000.000,00 динара без ПДВ, од чега је извео најмање један посао у минималном износу од 13.000.000,00 динара без ПДВ
Доказ	Потврде и уговори о извођењу радова на изградњи и/или реконструкцији и/или санацији и/или рехабилитацији саобраћајница у претходних 5 година (2011-2015), у укупном износу од 40.000.000,00 динара без ПДВ, а за најмање један посао о изведеним радова на изградњи и/или реконструкцији и/или санацији и/или рехабилитацији саобраћајница у минималном износу од 13.000.000,00 динара без ПДВ уз уговор и потврду о изведеним радовима потребно је доставити и комплетну окончану ситуацију. Уколико је уговор анексиран, неопходно је доставити све анексе тог уговора.
<p>Напомена: Потврде наручилаца о реализацији закључених уговора треба да садрже:</p> <ul style="list-style-type: none"> - назив и адреса наручиоца - назив и седиште понуђача - облик наступања за радове за које се издаје Потврда - изјава да су радови за потребе тог наручиоца извршени квалитетно и у уговореном року - врста радова - вредност изведених радова - број и датум уговора - изјава да се Потврда издаје ради учешћа на тендеру и у друге сврхе се не може користити - контакт особа наручиоца и телефон - потпис овлашћеног лица и печат наручиоца 	
3.	Да располаже довољним кадровским капацитетом и то: да има најмање 15 запослених радника на одређено или неодређено време од којих 1 запослена радника морају бити дипломирани инжењери техничке струке

Доказ	<p>Извод из појединачне пореске пријаве за порез и доприносе по одбитку-односно прва страна ППП-ПД пријаве где је наведен укупан број запослених, а којим понуђач доказује да располаже са минимум 15 запослених радника на одређено или неодређено време од којих 1 запослена радника морају бити дипломирани инжењери техничке струке. За 1 дипломирана инжењера техничке струке понуђач мора доставити доказ којим на несумњив начин доказује да су исти запослени код понуђача и да поседују звање дипломираног инжењера техничке струке (фотокопија МА или другог одговарајућег обрасца). Понуђач је у обавези да достави Извод из појединачне пореске пријаве за порез и доприносе по одбитку, односно прву страну ППП-ПД пријаве за месец који претходи месецу објаве позива за подношење понуда или касније, оверену печатом и потписом овлашћеног лица понуђача.</p>											
4.	<p>Да понуђач има у радном односу на неодређено или одређено време или ангажоване по основу уговора ван радног односа одговорне извођаче радова са личним лиценцама и то:</p> <p>- грађевински инжењери 410 или 412 или 415 или 418 или 712 или 812 -1 извршилац</p>											
Доказ	<p>За лиценциране инжењере потребно је доставити копију личне лиценце издате од Инжењерске коморе Србије, потврду о важењу лиценце и доказе о радном статусу (за носиоца лиценце који је запослен код понуђача: фотокопија МА или другог одговарајућег обрасца, односно за носиоца лиценце који није запослен код понуђача: фотокопија уговора ван радног односа)</p> <p>Ако у уговору ван радног односа није наведено да ће носилац лиценце бити ангажован за реализацију радова који су предмет ове јавне набавке потребно је приложити Анекс уговора којим се то дефинише.</p> <p>Напомена: Наручилац ће прихватити следеће уговоре ван радног односа:</p> <ol style="list-style-type: none"> 1. Уговор о привременим и повременим пословима; 2. Уговор о делу (ради обављања послова који су ван делатности послодавца); 3. Уговор о допунском раду. 											
5.	<p>Да располаже довољним техничким капацитетом односно да располаже следећом техничком опремом:</p> <table border="1" data-bbox="456 1654 1354 1820"> <tr> <td data-bbox="456 1654 1166 1688">- Камион кипер</td> <td data-bbox="1166 1654 1354 1688">комада 2</td> </tr> <tr> <td data-bbox="456 1688 1166 1722">- Багер</td> <td data-bbox="1166 1688 1354 1722">комада 1</td> </tr> <tr> <td data-bbox="456 1722 1166 1755">- Финишер</td> <td data-bbox="1166 1722 1354 1755">комада 1</td> </tr> <tr> <td data-bbox="456 1755 1166 1789">- Грејдер</td> <td data-bbox="1166 1755 1354 1789">комада 1</td> </tr> <tr> <td data-bbox="456 1789 1166 1820">- Ваљак</td> <td data-bbox="1166 1789 1354 1820">комада 1</td> </tr> </table>		- Камион кипер	комада 2	- Багер	комада 1	- Финишер	комада 1	- Грејдер	комада 1	- Ваљак	комада 1
- Камион кипер	комада 2											
- Багер	комада 1											
- Финишер	комада 1											
- Грејдер	комада 1											
- Ваљак	комада 1											

Доказ	Доказ да понуђач располаже траженом техничком опремом: а) за средства набављена до 31.12.2015. године – пописна листа или аналитичка картица основних средстава, на којима ће видно бити означена тражена техничка опрема. Пописна листа мора бити са датумом 31.12.2015. године , потписана од стране овлашћеног лица и оверена печатом понуђача, као потврду да је верно оригиналу; б) за средства набављена од 1.1.2016. године рачун и отпремница; в) техничка опремљеност понуђача може се доказати и уговором о закупу који у прилогу мора имати последњу пописну листу закуподавца или рачун и отпремницу уколико је средство набављено од стране закуподавца након 1.1.2016. године, на којој ће маркером бити означена закупљена техничка опрема или уговором о лизингу.
6.	Понуђач мора доставити банкарску гаранцију за озбиљност понуде у оригиналу и оригинал писма о намерама банке за издавање банкарских гаранција и то:
Доказ	а) Банкарска гаранција за озбиљност понуде оригинал, у износу од (2%) од укупне вредности понуде без ПДВ
	б) Писмо о намерама банке за издавање банкарске гаранције за повраћај аванса у висини траженог аванса без ПДВ и са роком важења до коначног извршења посла
	в) Писмо о намерама банке за издавање банкарске гаранције за добро извршење посла у износу од 10% од вредности уговора без ПДВ и са роком важења најмање 30 дана дуже од истека рока за коначно извршење посла
	г) Писмо о намерама банке за издавање банкарске гаранције за отклањање грешака у гарантном року у корист Корисника, у износу од 5% од вредности уговора без ПДВ и са роком важења пет дана дужим од уговореног гарантног рока.
	д) Фотокопија обрасца оверених потписа лица овлашћених за заступање (ОП образац). Уколико понуду потписује лице које није наведено у ОП образцу, доставити одговарајуће овлашћење.
Напомена:	У случају заједничке понуде доставља се споразум којим се понуђачи из групе међусобно и према наручиоцу обавезују на извршење јавне набавке

Уколико понуду подноси група понуђача, сваки понуђач из групе понуђача мора да испуни обавезне услове из члана 75. став 1. тач. 1) до 4) ЗЈН, а додатне услове испуњавају заједно.

Услов из члана 75. став 1. тач. 5) (поседовање важеће дозволе надлежног органа – Решење о издавању лиценце за рад геодетске организације коју издаје Републички геодетски завод) дужан је да испуни понуђач из групе понуђача којем је поверено извршење дела набавке за који је неопходна испуњеност тог услова.

Уколико понуђач подноси понуду са подизвођачем, у складу са чланом 80. ЗЈН, подизвођач мора да испуњава обавезне услове из члана 75. став 1. тач. 1) до 4) ЗЈН.

У случају да наступа са подизвођачима, понуђач је дужан да за подизвођаче достави доказе о испуњености обавезних услова из члана 75. став 1. тач 1) до 4) ЗЈН.

Услов из члана 75. став 1. тач. 5) (поседовање важеће дозволе надлежног органа – Решење о издавању лиценце за рад геодетске организације коју издаје Републички геодетски завод) дужан је да испуни подизвођач којем је поверено извршење дела набавке за који је неопходна испуњеност тог услова.

Понуђач који је регистрован у Регистру понуђача који води Агенција за привредне регистре не доставља доказе о испуњености услова из члана 75. став 1. тач. 1) до 4) ЗЈН, сходно члану 78. ЗЈН.

Понуђач који је регистровани у регистру који води Агенција за привредне регистре не мора да достави доказ из члана 75. став 1. тачка 1) Извод из регистра Агенције за привредне регистре, који је јавно доступан на интернет страници Агенције за привредне регистре

Уколико је доказ о испуњености услова електронски документ, понуђач доставља копију електронског документа у писаном облику, у складу са законом којим се уређује електронски документ.

Ако се у држави у којој понуђач има седиште не издају тражени докази, понуђач може, уместо доказа, приложити своју писану изјаву, дату под кривичном и материјалном одговорношћу оверену пред судским или управним органом, јавним бележником или другим надлежним органом те државе.

Ако понуђач има седиште у другој држави, наручилац може да провери да ли су документи којима понуђач доказује испуњеност тражених услова издати од стране надлежних органа те државе.

Докази о испуњености услова могу се доставити у неовереним копијама, а Наручилац може пре доношења одлуке о додели уговора, захтевати од понуђача, чија је понуда на основу извештаја комисије за јавну набавку оцењена као најповољнија, да достави на увид оригинал или оверену копију свих или појединих доказа. Изабрани понуђач ће, у року од најмање пет дана од дана пријема писаног позива Наручиоца, доставити на увид тражени оригинал или оверену копију доказа о испуњености услова из чл. 75. и 76. ЗЈН. Ако понуђач у остављеном року не достави на увид оригинал или оверену копију тражених доказа, Наручилац ће његову понуду одбити као неприхватљиву.

Наручилац задржава право провере достављених доказа од стране понуђача. Уколико се том приликом установи да копија траженог доказа не одговара у потпуности оригиналу тог доказа, понуда ће се одбити као неприхватљива.

Наручилац неће одбити понуду као неприхватљиву, уколико не садржи доказ одређен конкурсном документацијом, ако понуђач наведе у понуди интернет страницу на којој су подаци који су тражени у оквиру услова јавно доступни.

Понуда мора да садржи све доказе тражене Конкурсном документацијом као и попуњене, потписане и оверене обрасце из Конкурсне документације.

Обрасце који су у конкретном случају неприменљиви, понуђач није у обавези да потпише, овери и достави.

На сваком обрасцу Конкурсне документације је наведено ко је дужан да образац овери печатом и потпише и то:

- Уколико понуду подноси понуђач који наступа самостално, сваки образац мора бити оверен и потписан од стране овлашћеног лица понуђача;

- Уколико понуду подноси понуђач који наступа са подизвођачем, обрасци који се односе на подизвођаче могу бити оверени и потписани од стране овлашћеног лица понуђача или од стране овлашћеног лица подизвођача.

- Уколико понуду подноси група понуђача, обрасци који се односе на члана групе могу бити оверени и потписани од стране овлашћеног лица носиоца посла или овлашћеног лица члана групе понуђача.

Понуђач је дужан да без одлагања писмено обавести Наручиоцао било којој промени у вези са испуњеношћу услова из поступка јавне набавке, која наступи до доношења одлуке, односно закључења уговора, односно током важења уговора о јавној набавци и да је документује на прописани начин.

3 КРИТЕРИЈУМ ЗА ДОДЕЛУ УГОВОРА

Критеријум за доделу уговора је **најнижа понуђена цена**.

У ситуацији када постоје две или више понуда са истом понуђеном ценом избор најповољније понуде ће се извршити на тај начин што ће бити изабрана понуда понуђача који је тражио мањи износ аванса.

У ситуацији када два или више понуђача који су понудили исту цену траже исти износ аванса, избор најповољније понуде ће се извршити на тај начин што ће бити изабрана понуда понуђача који је понудио дужи гарантни рок .

Уколико ни након примене горе наведеног резервног елемента критеријума није могуће донети одлуку о додели уговора, Наручилац ће уговор доделити понуђачу који буде извучен путем жреба. Наручилац ће писмено обавестити све понуђаче који су поднели понуде о датуму када ће се одржати извлачење путем жреба. Жребом ће бити обухваћене само оне понуде које имају једнаку најнижу понуђену цену, исти износ траженог аванса и исти гарантни рок. Извлачење путем жреба Наручилац ће извршити јавно, у присуству понуђача и то тако што ће називе понуђача исписати на одвојеним папирима, који су исте величине и боје, те ће све те папире ставити у кутију одакле ће извући само један папир. Понуђачу чији назив буде на извученом папиру ће бити додељен уговор. О поступку жребања водиће се записник. Понуђачима који не присуствују овом поступку, Наручилац ће доставити записник извлачења путем жреба.

Уколико се неко од позваних понуђача не одазове позиву за жребање, чланови Комисије за јавну набавку ће пред присутним овлашћеним представницима понуђача у празне коверте убацили листиће са називом одсутних понуђача и те коверте ће учествовати у поступку жребања заједно са ковертама присутних овлашћених представника понуђача. На исти начин ће се поступати ако не дође ниједан понуђач.

4 УПУТСТВО ПОНУЂАЧИМА КАКО ДА САЧИНЕ ПОНУДУ

4.1 ПОДАЦИ О ЈЕЗИКУ НА КОМЕ ПОНУДА МОРА БИТИ САСТАВЉЕНА

Понуда и докази који се подnose уз понуду морају бити састављени на српском језику. Поступак се води на српском језику.

4.2 НАЧИН ПОДНОШЕЊА ПОНУДЕ

Понуде се припремају у складу са позивом за подношење понуда објављеним на Порталу јавних набавки, интернет сајту Наручиоца, Порталу службених гласила Републике Србије и база прописа и у складу са Конкурсном документацијом. Конкурсна документација се преузима преко Портала јавних набавки и интернет сајта Наручиоца www.privreda.gov.rs.

Понуде се подnose у затвореној коверти са знаком - Понуда за ЈАВНУ НАБАВКУ БРОЈ: 62/2016– Изградња дела инфраструктуре у насељу „Расадник 1” блок Д2 (саобраћајница са тротоаром и саобраћајна сигнализација), град Крушевац (НЕ ОТВАРАТИ). Понуђач је дужан да на полеђини коверте или кутије наведе назив и адресу понуђача, телефон и контакт особу.

У случају да понуду подноси група понуђача, на коверти је потребно назначити да се ради о групи понуђача и навести називе и адресу свих учесника у заједничкој понуди.

Понуде се достављају путем поште или лично сваког радног дана 07.30-15.30 часова, на адресу Наручиоца – Министарство привреде, Београд, Кнеза Милоша бр.20.

Крајњи рок за достављање понуда је **27. септембар 2016. године** до 9.00 часова.

Понуда која стигне после рока наведеног у претходном ставу сматраће се неблаговременом. Неблаговремена понуда неће се отворити и по окончању поступка отварања ће бити враћена понуђачу, са знаком да је понуда поднета неблаговремено.

Јавно отварање понуда ће се обавити **27. септембар 2016. године** у 11.00 часова у просторијама Наручиоца - Министарство привреде, Сектор за инвестиције у инфраструктурне пројекте, Београд, Влајковићева 10, уз присуство овлашћених представника понуђача.

Представник понуђача је дужан да, пре почетка отварања понуда, Комисији за јавну набавку достави пуномоћје за учешће у поступку отварања понуда.

Пуномоћје се доставља у писаној форми и мора бити заведено код понуђача, оверено печатом и потписано од стране овлашћеног лица понуђача.

4.3 ПОДАЦИ О ОБАВЕЗНОЈ САДРЖИНИ ПОНУДЕ

Обавезну садржину понуде чине сви докази тражени Конкурсном документацијом као и попуњени, потписани и оверени обрасци из Конкурсне документације.

4.4 ПОНУДА СА ВАРИЈАНТАМА

Понуда са варијантама није дозвољена.

4.5 НАЧИН ИЗМЕНЕ, ДОПУНЕ И ОПОЗИВА ПОНУДЕ

У року за подношење понуде понуђач може да измени, допуни или опозове понуду на начин који је одређен за подношење понуде.

Понуђач је дужан да јасно назначи који део понуде мења односно која документа накнадно доставља.

Измену, допуну или опозив понуде треба доставити на адресу Наручиоца – Министарство привреде, Београд, Кнеза Милоша бр.20, са назнаком:

Измена понуде за јавну набавку 62/2016– Изградња дела инфраструктуре у насељу „Расадник 1” блок Д2 (саобраћајница са тротоаром и саобраћајна сигнализација), град Крушевац- НЕ ОТВАРАТИ или

Допуна понуде за јавну набавку 62/2016– Изградња дела инфраструктуре у насељу „Расадник 1” блок Д2 (саобраћајница са тротоаром и саобраћајна сигнализација), град Крушевац - НЕ ОТВАРАТИ или

Опозив понуде за јавну набавку 62/2016– Изградња дела инфраструктуре у насељу „Расадник 1” блок Д2 (саобраћајница са тротоаром и саобраћајна сигнализација), град Крушевац -НЕ ОТВАРАТИ или

Измена и допуна понуде за јавну набавку 62/2016– Изградња дела инфраструктуре у насељу „Расадник 1” блок Д2 (саобраћајница са тротоаром и саобраћајна сигнализација), град Крушевац -НЕ ОТВАРАТИ.

На полеђини коверте или на кутији навести назив и адресу понуђача. У случају да понуду подноси група понуђача, на коверти је потребно назначити да се ради о групи понуђача и навести називе и адресу свих учесника у заједничкој понуди.

По истеку рока за подношење понуда понуђач не може да повуче нити да мења своју понуду.

Промена првобитно понуђене цене није дозвољена у форми одобравања попушта на понуђену цену већ искључиво у форми измене понуде за јавну набавку 62/2016

Уколико се измена понуде односи на понуђену цену, цена мора бити изражена у динарском износу, а не у процентима. Измењену цену доставити на обрасцу понуде уз приложени предмер и предрачун радова који је усклађен са изменом понуде.

4.6 САМОСТАЛНО ПОДНОШЕЊЕ ПОНУДЕ

Понуду може поднети понуђач који наступа самостално.

Понуђач је дужан да испуни обавезне и додатне услове, у свему на начин дефинисан у тачки 2. Услови за учешће у поступку јавне набавке из чл. 75. и 76. ЗЈН и упутство како се доказује испуњеност тих услова.

Понуђач који је самостално поднео понуду, не може истовремено да учествује у заједничкој понуди или као подизвођач, нити исто лице може учествовати у више заједничких понуда.

4.7 ПОНУДА СА ПОДИЗВОЂАЧЕМ

Уколико понуђач подноси понуду са подизвођачем дужан је да у Обрасцу понуде наведе да понуду подноси са подизвођачем, проценат укупне вредности набавке који ће поверити подизвођачу, а који не може бити већи од 50%, као и део предмета набавке који ће извршити преко подизвођача.

Подизвођач је дужан да испуни обавезне услове, у свему на начин дефинисан у тачки 2. Услови за учешће у поступку јавне набавке из чл. 75. и 76. ЗЈН и упутство како се доказује испуњеност тих услова.

Понуђач у Обрасцу понуде наводи назив и седиште подизвођача, уколико ће делимично извршење набавке поверити подизвођачу.

Понуђач у потпуности одговара Наручиоцу и Кориснику за извршење обавеза из поступка јавне набавке, односно извршење уговорних обавеза, без обзира на број подизвођача.

Понуђач је дужан да Наручиоцу, на његов захтев, омогући приступ код подизвођача, ради утврђивања испуњености тражених услова.

4.8 ЗАЈЕДНИЧКА ПОНУДА

Понуду може поднети група понуђача као заједничку понуду.

Сваки понуђач из групе понуђача је дужан да испуни обавезне услове, у свему на начин дефинисан у тачки 2. Услови за учешће у поступку јавне набавке из чл. 75. и 76. ЗЈН и упутство како се доказује испуњеност тих услова док додатне услове испуњавају и доказују заједно, на начин дефинисан истом тачком Конкурсне документације.

Саставни део заједничке понуде је споразум којим се понуђачи из групе међусобно и према Наручиоцу обавезују на извршење јавне набавке, а који обавезно садржи:

- 1) податке о члану групе који ће бити носилац посла, односно који ће поднети понуду и који ће заступати групу понуђача пред Наручиоцем;
- 2) опис послова сваког од понуђача из групе понуђача у извршењу уговора.

Понуђачи који поднесу заједничку понуду одговарају неограничено солидарно према Наручиоцу и Кориснику.

Задруга може поднети понуду самостално, у своје име, а за рачун задругара или заједничку понуду у име задругара.

Ако задруга подноси понуду у своје име за обавезе из поступка јавне набавке и уговора о јавној набавци одговара задруга и задругари у складу са ЗЈН.

Ако задруга подноси заједничку понуду у име задругара за обавезе из поступка јавне набавке и уговора о јавној набавци неограничено солидарно одговарају задругари.

4.9 НАЧИН И УСЛОВИ ПЛАЋАЊА, ГАРАНТНИ РОК, КАО И ДРУГЕ ОКОЛНОСТИ ОД КОЈИХ ЗАВИСИ ПРИХВАТЉИВОСТ ПОНУДЕ

Захтеви у погледу начина, рока и услова плаћања

Плаћање се врши уплатом на рачун понуђача.

Рок плаћања је до 45 дана од дана пријема оверене авансне, привремене односно окончане ситуације, уз важеће банкарске гаранције и полису осигурања.

Понуђачу је дозвољено да захтева аванс до 25% вредности понуде без ПДВ.

Захтеви у погледу гарантног рока

Минимални гарантни рок за изведене радове износи две године рачунајући од дана примопредаје радова. За уграђене материјале важи гарантни рок у складу са условима произвођача, који тече од дана извршене примопредаје радова Кориснику.

Захтев у погледу рока извођења радова

Рок за извођење радова максимално 30 календарских дана.

Захтев у погледу рока важења понуде

Рок важења понуде је 90 дана од дана отварања понуда.

У случају истека рока важења понуде, Наручилац ће у писаном облику тражити од понуђача продужење важења понуде. Понуђач који прихвати захтев за продужење рока важења понуде не може мењати понуду.

4.10 ВАЛУТА И НАЧИН НА КОЈИ МОРА ДА БУДЕ НАВЕДЕНА И ИЗРАЖЕНА ЦЕНА У ПОНУДИ

Цена мора бити исказана у динарима, са и без пореза на додату вредност, са урачунатим свим трошковима које понуђач има у реализацији јавне набавке, с тим да ће се за оцену понуде узимати у обзир цена без пореза на додату вредност.

Цена је фиксна и не може се мењати.

Ако је у понуди исказана неубичајено ниска цена, Наручилац ће поступити у складу са чланом 92. ЗЈН.

Цену је потребно изразити нумерички и текстуално, при чему текстуално изражена цена има предност у случају несагласности.

4.11 ПОДАЦИ О ВРСТИ, САДРЖИНИ, НАЧИНУ ПОДНОШЕЊА, ВИСИНИ И РОКОВИМА ОБЕЗБЕЂЕЊА ИСПУЊЕЊА ОБАВЕЗА ПОНУЂАЧА

Понуђач је у обавези да уз понуду достави банкарску гаранцију за озбиљност понуде и писма о намерама банке за издавање банкарских гаранција и то:

1. **Банкарску гаранцију за озбиљност понуде** – оригинал, у износу од 2 % од укупне вредности понуде без ПДВ са роком важења 90 дана од дана јавног отварања понуда, која мора бити неопозива, без права на приговор, безусловна и платива на први позив – оригинал - у корист Министарства привреде, Београд, Кнеза Милоша бр. 20, ПИБ 108213421, матични број 17862154, број рачуна: 840-1620-21.

Наручилац ће банкарску гаранцију за озбиљност понуде активирати у следећим случајевима:

а) ако понуђач чија је понуда изабрана као најповољнија одбије да закључи уговор о јавној набавци

б) ако изабрани понуђач у року од 15 дана од дана закључења уговора, Наручиоцу не достави банкарску гаранцију за повраћај аванса и банкарску гаранцију за добро извршење посла;

в) ако изабрани понуђач у року од 15 дана од дана закључења уговора, Наручиоцу не достави полису осигурања за објекат у изградњи и полису осигурања од одговорности за штету причињену трећим лицима и стварима трећих лица.

2. **Писма о намерама банке за издавање банкарских гаранција - оригинал**, које морају бити неопозиве, без права на приговор, безусловне и плативе на први позив и то:

а) Писмо о намерама банке за издавање банкарске гаранције за повраћај аванса у висини траженог аванса без ПДВ и са роком важења до коначног извршења посла

б) Писмо о намерама банке за издавање банкарске гаранције за добро извршење посла у износу од 10% од вредности уговора без ПДВ и са роком важења најмање 30 дана дуже од истека рока за коначно извршење посла.

в) Писмо о намерама банке за издавање банкарске гаранције за отклањање грешака у гарантном року у корист Корисника – Град Крушевац, Крушевац, Газиместанска бр. 1, ПИБ 100477835, матични број 07194005, у износу од 5% од вредности уговора без ПДВ и са роком важења пет дана дужим од уговореног гарантног рока.

Напомена: износи наведени у писму о намерама банке могу бити изражени номинално или процентуално од вредности понуде.

4.12 ЗАШТИТА ПОВЕРЉИВОСТИ ПОДАТАКА КОЈЕ НАРУЧИЛАЦ СТАВЉА ПОНУЂАЧИМА НА РАСПОЛАГАЊЕ, УКЉУЧУЈУЋИ И ЊИХОВЕ ПОДИЗВОЂАЧЕ

Наручилац је дужан да:

- 1) чува као поверљиве све податке о понуђачима садржане у понуди које је као такве, у складу са ЗЈН, понуђач означио у понуди;
- 2) одбије давање информације која би значила повреду поверљивости података добијених у понуди;
- 3) чува као пословну тајну имена, заинтересованих лица, понуђача, као и податке о поднетим понудама, до отварања понуда.

Неће се сматрати поверљивим докази о испуњености обавезних услова, цена и други подаци из понуде који су од значаја за примену елемената критеријума и рангирање понуде.

4.13 ДОДАТНЕ ИНФОРМАЦИЈЕ ИЛИ ПОЈАШЊЕЊА У ВЕЗИ СА ПРИПРЕМАЊЕМ ПОНУДА, ОБИЛАЗАК ЛОКАЦИЈЕ

Заинтересовано лице може, у писаном облику (путем поште на адресу Наручиоца, електронске поште на имејл snezana.kostic@privreda.gov.rs или факсом на број 011-333-4157) тражити од Наручиоца додатне информације или појашњења у вези са припремањем понуде, при чему може да укаже Наручиоцу и на евентуално уочене недостатке и неправилности у Конкурсној документацији, најкасније пет дана пре истека рока за подношење понуде. Особа за контакт је Снежана Костић, сваког радног дана 07.30 – 15.30 часова.

Тражење додатних информација или појашњења телефоном није дозвољено.

Додатне информације или појашњења упућују се са напоменом „Захтев за додатним информацијама или појашњењима конкурсне документације, ЈН број 62/2016.

Наручилац ће у року од три дана од дана пријема захтева, објавити одговор на Порталу јавних набавки и на својој интернет страници.

Понуђач је дужан да се увери у све услове градње, техничку документацију, као и да стекне комплетан увид у све информације које су неопходне за припрему понуде, на локацији на којој ће се радови и изводити. Обилазак локације и увид у постојећу документацију биће организован у договору са особом задуженом за обилазак локације, а то је Александар Милошевић, телефон 064/8355-051, у периоду од 8.00 до 15.00 часова.

4.14 ИЗМЕНЕ И ДОПУНЕ КОНКУРСНЕ ДОКУМЕНТАЦИЈЕ

Ако у року предвиђеном за подношење понуде измени или допуни Конкурсну документацију, Наручилац ће измене и допуне Конкурсне документације објавити на Порталу јавних набавки и интернет адреси Наручиоца www.privreda.gov.rs

Ако Наручилац измени или допуни Конкурсну документацију осам или мање дана пре истека рока за подношење понуда, дужан је да продужи рок за подношење понуда и објави обавештење о продужењу рока за подношење понуда.

Понуде се припремају у складу са Конкурсном документацијом и изменама и допунама Конкурсне документације.

Измене и допуне Конкурсне документације важиће само уколико су учињене у писаној форми. Усмене изјаве или изјаве дате на било који други начин од стране Наручиоца, неће ни у ком погледу обавезивати Наручиоца.

4.15 КОМУНИКАЦИЈА

Комуникација у поступку јавне набавке одвија се писаним путем, односно путем поште, електронске поште или факсом, као и објављивањем од стране Наручиоца на Порталу јавних набавки и интернет адреси Наручиоца www.privreda.gov.rs

Ако је документ из поступка јавне набавке достављен од стране Наручиоца или понуђача путем електронске поште или факсом, страна која је извршила достављање дужна је да од друге стране захтева да на исти начин потврди пријем тог документа, што је друга страна дужна и да учини када је то неопходно као доказ да је извршено достављање.

4.16 ДОДАТНА ОБЈАШЊЕЊА, КОНТРОЛА И ДОПУШТЕНЕ ИСПРАВКЕ

Наручилац може да захтева од понуђача додатна објашњења која ће му помоћи при прегледу, вредновању и упоређивању понуда, а може да врши и контролу (увид) код понуђача, односно његових подизвођача.

Наручилац може, уз сагласност понуђача, да изврши исправке рачунских грешака уочених приликом разматрања понуде по окончаном поступку отварања понуда, узимајући као релевантну цену по јединици мере.

Проверу рачунске тачности понуда и грешке, уколико их буде, Наручилац ће исправљати на следећи начин:

Уколико постоји разлика у износу израженом бројем и словима, износ изражен словима сматраће се тачним.

Уколико није тачан производ јединичне цене и количине, јединична цена ће се сматрати тачном, осим у износима који су дати паушално.

Уколико цена за неку позицију није дата сматраће се да је вредност радова на тој позицији укључена у вредност других радова.

Уколико понуђач начини грешку у попуњавању, потребно је да исту избели и правилно попуни, а место начињене грешке парафира и овери печатом.

Ако се понуђач не сагласи са исправком рачунских грешака, Наручилац ће његову понуду одбити као неприхватљиву.

4.17 НЕУОБИЧАЈЕНО НИСКА ЦЕНА

Наручилац може да одбије понуду због неуобичајено ниске цене.

Неуобичајено ниска цена у смислу ЗЈН је понуђена цена која значајно одступа у односу на тржишно упоредиву цену и изазива сумњу у могућност извршења јавне набавке у складу са понуђеним условима.

Ако Наручилац оцени да понуда садржи неуобичајено ниску цену, захтеваће од понуђача детаљно образложење свих њених саставних делова које сматра меродавним, а нарочито наводе у погледу економике начина градње, производње или изабраних техничких решења, у погледу изузетно повољних услова који понуђачу стоје на располагању за извршење уговора или у погледу оригиналности производа, услуга или радова које понуђач нуди.

4.18 НЕГАТИВНЕ РЕФЕРЕНЦЕ

Наручилац може одбити понуду уколико поседује доказ да је понуђач у претходне три године пре објављивања позива за подношење понуда у поступку јавне набавке:

- 1) поступао супротно забрани из чл. 23. и 25. ЗЈН;
- 2) учинио повреду конкуренције;
- 3) доставио неистините податке у понуди или без оправданих разлога одбио да закључи уговор о јавној набавци, након што му је уговор додељен;
- 4) одбио да достави доказе и средства обезбеђења на шта се у понуди обавезао.

Наручилац може одбити понуду уколико поседује доказ који потврђује да понуђач није испуњавао своје обавезе по раније закљученим уговорима о јавним набавкама који су се односили на исти предмет набавке, за период од претходне три године пре објављивања позива за подношење понуда.

Доказ може бити:

- 1) правоснажна судска одлука или коначна одлука другог надлежног органа;
- 2) исправа о реализованом средству обезбеђења испуњења обавеза у поступку јавне набавке или испуњења уговорних обавеза;
- 3) исправа о наплаћеној уговорној казни;
- 4) рекламације потрошача, односно корисника, ако нису отклоњене у уговореном року;
- 5) извештај надзорног органа о изведеним радовима који нису у складу са пројектом, односно уговором;
- 6) изјава о раскиду уговора због неиспуњења битних елемената уговора дата на начин и под условима предвиђеним законом којим се уређују облигациони односи;

- 7) доказ о ангажовању на извршењу уговора о јавној набавци лица која нису означена у понуди као подизвођачи, односно чланови групе понуђача;
- 8) други одговарајући доказ примерен предмету јавне набавке, који се односи на испуњење обавеза у ранијим поступцима јавне набавке или по раније закљученим уговорима о јавним набавкама.

Наручилац може одбити понуду ако поседује доказ - правоснажну судску одлуку или коначну одлуку другог надлежног органа који се односи на поступак који је спровео или уговор који је закључио и други наручилац ако је предмет јавне набавке истоврстан.

4.19 ПОШТОВАЊЕ ОБАВЕЗА КОЈЕ ПРОИЗЛАЗЕ ИЗ ВАЖЕЊИХ ПРОПИСА

Понуђач је дужан да поштује све обавезе које произлазе из важећих прописа о заштити на раду, запошљавању и условима рада, заштити животне средине-

Понуђач не сме имати забрану обављања делатности која је на снази у време подношења понуде.

4.20 КОРИШЋЕЊЕ ПАТЕНТА И ОДГОВОРНОСТ ЗА ПОВРЕДУ ЗАШТИЋЕНИХ ПРАВА ИНТЕЛЕКТУАЛНЕ СВОЈИНЕ ТРЕЋИХ ЛИЦА

Накнаду за коришћење патената, као и одговорност за повреду заштићених права интелектуалне својине трећих лица сноси понуђач.

4.21 НАЧИН И РОК ЗА ПОДНОШЕЊЕ ЗАХТЕВА ЗА ЗАШТИТУ ПРАВА ПОНУЂАЧА

Поступак заштите права понуђача регулисан је одредбама чл. 138. - 166. ЗЈН.

Захтев за заштиту права може да поднесе понуђач, односно заинтересовано лице, које има интерес за доделу уговора у поступку јавне набавке и који је претрпео или би могао да претрпи штету због поступања Наручиоца противно одредбама ЗЈН.

Захтев за заштиту права подноси се Наручиоцу, а копија се истовремено доставља Републичкој комисији.

Наручиоцу се захтев за заштиту права предаје непосредно или електронском поштом на имејл snezana.kostic@privreda.gov.rs, факсом на број 011/333-4157 или препорученом пошиљком са повратницом на адресу Наручиоца.

Захтев за заштиту права се може поднети у току целог поступка јавне набавке, против сваке радње Наручиоца, осим уколико ЗЈН није другачије одређено.

О поднетом захтеву за заштиту права Наручилац ће обавестити све учеснике у поступку јавне набавке, односно објавити обавештење о поднетом захтеву на Порталу јавних набавки, најкасније у року од два дана од дана пријема захтева.

Уколико се захтевом за заштиту права оспорава врста поступка, садржина позива за подношење понуда или Конкурсне документације, захтев ће се сматрати благовременим уколико је примљен од стране Наручиоца најкасније седам дана пре истека рока за подношење понуда, без обзира на начин достављања и уколико је

подносилац захтева у складу са чланом 63. став 2. ЗЈН указао Наручиоцу на евентуалне недостатке и неправилности, а Наручилац исте није отклонио.

Захтев за заштиту права којим се оспоравају радње које Наручилац предузме пре истека рока за подношење понуда, а након истека рока из претходног става, сматраће се благовременим уколико је поднет најкасније до истека рока за подношење понуда.

После доношења одлуке о додели уговора и одлуке о обустави поступка, рок за подношење захтева за заштиту права је десет дана од дана објављивања одлуке на Порталу јавних набавки.

Захтевом за заштиту права не могу се оспоравати радње Наручиоца предузете у поступку јавне набавке ако су подносиоцу захтева били или могли бити познати разлози за његово подношење пре истека рока за подношење захтева, а подносилац захтева га није поднео пре истека тог рока.

Ако је у истом поступку јавне набавке поново поднет захтев за заштиту права од стране истог подносиоца захтева, у том захтеву се не могу оспоравати радње Наручиоца за које је подносилац захтева знао или могао знати приликом подношења претходног захтева.

Захтев за заштиту права не задржава даље активности наручиоца у поступку јавне набавке у складу са одредбама члана 150. ЗЈН.

Наручилац ће објавити обавештење о поднетом захтеву за заштиту права на Порталу јавних набавки и на својој интернет страници најкасније у року од два дана од дана пријема захтева за заштиту права.

4.22 САДРЖИНА ЗАХТЕВА ЗА ЗАШТИТУ ПРАВА

Захтев за заштиту права садржи:

- 1) назив и адресу подносиоца захтева и лице за контакт;
- 2) назив и адресу Наручиоца;
- 3) податке о јавној набавци која је предмет захтева, односно о одлуци Наручиоца;
- 4) повреде прописа којима се уређује поступак јавне набавке;
- 5) чињенице и доказе којима се повреде доказују;
- 6) потврду о уплати таксе из члана 156. ЗЈН;
- 7) потпис подносиоца.

Ако поднети захтев за заштиту права не садржи све обавезне елементе, Наручилац ће такав захтев одбацити закључком.

Наручилац закључак доставља подносиоцу захтева и Републичкој комисији у року од три дана од дана доношења.

Против закључка Наручиоца подносилац захтева може у року од три дана од дана пријема закључка поднети жалбу Републичкој комисији, док копију жалбе истовремено доставља Наручиоцу.

Валидан доказ о извршеној уплати таксе, у складу са Упутством о уплати таксе за подношење захтева за заштиту права Републичке комисије, објављеном на сајту Републичке комисије, у смислу члана 151. став 1. тачка б) ЗЈН, је :

Потврда о извршеној уплати таксе која мора да садржи следеће елементе:

- (1) да буде издата од стране банке и да садржи печат банке;
- (2) да представља доказ о извршеној уплати таксе, што значи да потврда мора да садржи податак да је налог за уплату таксе, односно налог за пренос средстава реализован, као и датум извршења налога;
- (3) износ таксе из члана 156. ЗЈН чија се уплата врши- 120.000,00 динара;
- (4) број рачуна: 840-30678845-06;
- (5) шифру плаћања: 153 или 253;
- (6) позив на број: подаци о броју или ознаци јавне набавке поводом које се подноси захтев за заштиту права;
- (7) сврха: ЗЗП; Министарство привреде; број или ознака јавне набавке поводом које се подноси захтев за заштиту права;
- (8) корисник: буџет Републике Србије;
- (9) назив уплатиоца, односно назив подносиоца захтева за заштиту права за којег је извршена уплата таксе;
- (10) потпис овлашћеног лица банке, **или**

Налог за уплату, први примерак, оверен потписом овлашћеног лица и печатом банке или поште, који садржи и све друге елементе из потврде о извршеној уплати таксе наведене под тачком 1 **или**

Потврда издата од стране Републике Србије, Министарства финансија, Управе за трезор, потписана и оверена печатом, која садржи све елементе из потврде о извршеној уплати таксе из тачке 1, осим оних наведених под (1) и (10), за подносиоце захтева за заштиту права који имају отворен рачун у оквиру припадајућег консолидованог рачуна трезора, а који се води у Управи за трезор (корисници буџетских средстава, корисници средстава организација за обавезно социјално осигурање и други корисници јавних средстава) **или**

Потврда издата од стране Народне банке Србије, која садржи све елементе из потврде о извршеној уплати таксе из тачке (1), за подносиоце захтева за заштиту права (банке и други субјекти) који имају отворен рачун код НБС.

Више информација о уплати таксе за подношење захтева за заштиту права може се добити на интернет страници Републичке комисије за заштиту права у поступцима јавних навакки <http://www.kjn.gov.rs/ci/uputstvo-o-uplati-republike-administrativne-takse.html>

4.23 РОК ЗА ДОНОШЕЊЕ ОДЛУКЕ О ДОДЕЛИ УГОВОРА

Рок за доношење одлуке о додели уговора је 25 дана од дана отварања понуда.

4.24 РОК У КОЈЕМ ЋЕ УГОВОР БИТИ ЗАКЉУЧЕН

Уговор о јавној набавци ће бити закључен са понуђачем којем је додељен уговор у року од осам дана од дана протеча рока за подношење захтева за заштиту права из члана 149. ЗЈН.

У случају да је поднета само једна понуда Наручилац може закључити уговор пре истека рока за подношење захтева за заштиту права, у складу са чланом 112. став 2. тачка 5) ЗЈН.

4.25 ОБУСТАВА ЈАВНЕ НАБАВКЕ

Наручилац ће обуставити поступак јавне набавке уколико нису испуњени услови за доделу уговора из члана 107. ЗЈН.

Наручилац може да обустави поступак јавне набавке из објективних и доказивих разлога који се нису могли предвидети у време покретања поступка и који онемогућавају да се започети поступак оконча, или услед којих је престала потреба Наручиоца за предметном набавком због чега се неће понављати у току исте буџетске године односно у наредних шест месеци.

4.26 УВИД У ДОКУМЕНТАЦИЈУ

Понуђач има право да изврши увид у документацију о спроведеном поступку јавне набавке после доношења одлуке о додели уговора, односно одлуке о обустави поступка о чему може поднети писмени захтев наручиоцу путем електронске поште, поште и факсом.

Наручилац ће лицу из претходног става, омогућити увид у документацију и копирање документације из поступка о трошку подносиоца захтева, у року од два дана од дана пријема писаног захтева, уз обавезу да заштити податке у складу са чл. 14. и 15. ЗЈН.

4.27 ТРОШКОВИ ПРИПРЕМАЊА ПОНУДЕ

Понуђач може да у оквиру понуде достави укупан износ и структуру трошкова припремања понуде. Трошкове припреме и подношења понуде сноси искључиво понуђач и не може тражити од Наручиоца накнаду трошкова.

Ако је поступак јавне набавке обустављен из разлога који су на страни Наручиоца, оба наручиоца су дужна да понуђачу надокнаде трошкове прибављања средства обезбеђења, под условом да је понуђач тражио накнаду тих трошкова у понуди.

4.28 СПИСАК ОБРАЗАЦА КОЈИ ЧИНЕ САСТАВНИ ДЕО КОНКУРСНЕ ДОКУМЕНТАЦИЈЕ (ПОНУДЕ)

	НАЗИВ ОБРАСЦА	БРОЈ ОБРАСЦА
1.	Образац понуде	ОБРАЗАЦ БР. 1
2.	Општи подаци о понуђачу	ОБРАЗАЦ БР. 2
3.	Општи подаци о члану групе понуђача	ОБРАЗАЦ БР. 3
4.	Изјава понуђача да не наступа са подизвођачима	ОБРАЗАЦ БР. 4
5.	Општи подаци о подизвођачу	ОБРАЗАЦ БР. 5
6.	Изјава о посети локације	ОБРАЗАЦ БР. 6
7.	Изјава о одговорном извођачу	ОБРАЗАЦ БР. 7
8.	Списак изведених радова	ОБРАЗАЦ БР. 8
9.	Потврда о реализацији уговора	ОБРАЗАЦ БР. 9
10.	Изјава о прибављању полисе осигурања	ОБРАЗАЦ БР. 10
11.	Изјава о расположивости техничке опреме	ОБРАЗАЦ БР. 11
12.	Модел уговора	ОБРАЗАЦ БР. 12
13.	Предмер и предрачун	ОБРАЗАЦ БР. 13
14.	Трошкови припреме понуде	ОБРАЗАЦ БР. 14
15.	Изјава о независној понуди	ОБРАЗАЦ БР. 15
16.	Изјава понуђача о поштовању важећих прописа о заштити на раду, запошљавању и условима рада, заштити животне средине, као и да нема забрану обављања делатности	ОБРАЗАЦ БР. 16

Образац 1.

ОБРАЗАЦ ПОНУДЕ

Понуда број _____ од _____.2016. године
за јавну набавку 62/2016– Изградња дела инфраструктуре у насељу „Расадник
1” блок Д2 (саобраћајница са тротоаром и саобраћајна сигнализација), град
Крушевац

1) Општи подаци о понуђачу:

Скраћени назив: _____

Седиште и адреса: _____

Матични број: _____ ПИБ: _____

Мало, средње или велико предузеће: _____ (уписати)

а) понуђач који наступа самостално б) понуђач – носилац посла в) понуђач из
групе понуђача г) подизвођач (заокружити)

Скраћени назив: _____

Седиште и адреса: _____

Матични број: _____ ПИБ: _____

Мало, средње или велико предузеће: _____ (уписати)

а) понуђач који наступа самостално б) понуђач – носилац посла в) понуђач из
групе понуђача г) подизвођач (заокружити)

Скраћени назив: _____

Седиште и адреса: _____

Матични број: _____ ПИБ: _____

Мало, средње или велико предузеће: _____ (уписати)

а) понуђач који наступа самостално б) понуђач – носилац посла в) понуђач из
групе понуђача г) подизвођач (заокружити)

НАПОМЕНА: Образац копирати у потребном броју примерака у случају већег
броја понуђача из групе понуђача или подизвођача

2) Понуду број _____ од _____._____._____. године подносимо

а) самостално

б) као заједничку понуду

ц) са подизвођачем

Укупна цена без ПДВ	
Словима:	
Укупна цена са ПДВ	
Словима:	
Рок завршетка радова износи _____ календарских дана од дана увођења у посао (максимално 30 календарских дана)	
Гарантни рок за све радове је _____ године, од дана примопредаје радова (не краћи од 2 године)	
Важење понуде износи 90 дана од дана отварања понуда	
Тражени аванс (највише до 25%)	а) аванс _____% б) без аванса

3) Подаци о подизвођачу:

Назив подизвођача	Позиција радова које изводи	Вредност радова без ПДВ	Процент укупне вредности набавке који ће извршити подизвођач:

Датум: _____

Потпис овлашћеног лица

М.П.

Напомене: Образац понуде понуђач мора да попуни, овери печатом и потпише, чиме потврђује да су тачни подаци који су у обрасцу понуде наведени. Уколико понуђачи подносе заједничку понуду, група понуђача може да се определи да образац понуде потписују и печатом оверавају сви понуђачи из групе понуђача или група понуђача може да одреди једног понуђача из групе који ће попунити, потписати и печатом оверити образац понуде.

Образац 2.

ОПШТИ ПОДАЦИ О ПОНУЂАЧУ

Назив понуђача	
Седиште и адреса понуђача	
Одговорно лице – директор	
Особа за контакт	
Телефон	
Телефакс	
Имејл	
Текући рачун и банка	
Матични број	
Порески број – ПИБ	
ПДВ број	

Датум: _____

Потпис овлашћеног лица

М.П.

Образац потписује и оверава овлашћено лице понуђача

Образац 3.

ОПШТИ ПОДАЦИ О ЧЛАНУ ГРУПЕ ПОНУЂАЧА

Назив члана групе понуђача	
Седиште и адреса члана групе понуђача	
Одговорно лице члана групе - директор	
Особа за контакт	
Телефон	
Телефакс	
Имејл	
Текући рачун и банка	
Матични број	
Порески број – ПИБ	
ПДВ број	

Датум: _____

Потпис овлашћеног лица

М.П. _____

Образац копирати у потребном броју примерака за сваког члана групе понуђача. Образац потписује и оверава овлашћено лице носиоца посла групе понуђача или овлашћено лице члана групе

Образац 4.

**ИЗЈАВА ПОНУЂАЧА
ДА НЕ НАСТУПА СА ПОДИЗВОЂАЧИМА**

У понуди за јавну набавку број 62/2016– Изградња дела инфраструктуре у насељу „Расадник 1” блок Д2 (саобраћајница са тротоаром и саобраћајна сигнализација), град Крушевац изјављујемо да не наступамо са подизвођачима.

Датум: _____

Потпис овлашћеног лица

М.П.

Образац потписује и оверава овлашћено лице понуђача

Образац 5.

ОПШТИ ПОДАЦИ О ПОДИЗВОЂАЧУ

Назив подизвођача	
Седиште и адреса подизвођача	
Одговорно лице - директор	
Особа за контакт	
Телефон	
Телефакс	
Имејл	
Текући рачун подизвођача	
Матични број подизвођача	
Порески број подизвођача – ПИБ	
ПДВ број подизвођача	

Датум: _____

Потпис овлашћеног лица

М.П. _____

Образац копирати у потребном броју примерака за подизвођаче уколико понуђач наступа са подизвођачима.

Образац потписује и оверава овлашћено лице понуђача или овлашћено лице подизвођача.

Образац 6.

ИЗЈАВА ПОНУЂАЧА О ПОСЕТИ ЛОКАЦИЈЕ

Изјављујем да смо посетили локацију која је предмет јавне набавке број 62/2016 и стекли увид у техничку документацију и све информације које су неопходне за припрему понуде. Такође изјављујем да смо упознати са свим условима градње и да они, сада видљиви, не могу бити основ за било какве накнадне промене у цени.

Датум: _____

Потпис овлашћеног лица

М.П.

Образац потписује и оверава овлашћено лице понуђача уколико наступа самостално или са подизвођачима.

Уколико наступа у групи, образац потписује и оверава овлашћено лице носиоца посла групе понуђача или овлашћено лице члана групе.

Образац 7.**ИЗЈАВА О ОДГОВОРНОМ ИЗВОЂАЧУ**

Изјављујем да ће доле наведени одговорни извођачи радова бити расположиви у периоду извршења уговора за изградњу дела инфраструктуре у насељу „Расадник 1” блок Д2 (саобраћајница са тротоаром и саобраћајна сигнализација), град Крушевац:

Бр.	Име и презиме	Број лиценце	Назив понуђача (члана групе понуђача) који ангажује одговорног извођача:	Основ ангажовања: 1. Запослен код понуђача 2. Ангажован уговором
1.				
2.				
3.				

Датум: _____

Потпис овлашћеног лица

М.П.

Образац копирати у потребном броју примерака.

Образац потписује и оверава овлашћено лице понуђача уколико наступа самостално или са подизвођачима. Уколико наступа у групи, образац потписује и оверава овлашћено лице носиоца посла групе понуђача или овлашћено лице члана групе.

Напомена: Последњу колону: Основ ангажовања попунити тако, што се за запослене уноси број - 1, а за ангажоване уговором број - 2.

Образац 8.**СПИСАК ИЗВЕДЕНИХ РАДОВА**

Наручилац	Период извођења радова	Врста радова	Вредност изведених радова (без ПДВ)
УКУПНО изведених радова без ПДВ:			

Датум: _____

Потпис овлашћеног лица

М.П.

Образац копирати у потребном броју примерака за сваког члана групе понуђача. Образац потписује и оверава овлашћено лице понуђача уколико наступа самостално или са подизвођачима. Образац потписује и оверава овлашћено лице носиоца посла групе понуђача или овлашћено лице члана групе.

Образац 9.

ПОТВРДА О РЕАЛИЗАЦИЈИ УГОВОРА

Назив наручиоца

Адреса

Овим потврђујемо да је понуђач

из

ул. _____

за потребе Наручиоца

а) самостално; б) као носилац посла; в) као члан групе; г) као подизвођач

(заокружити одговарајући начин наступања)

квалитетно и у уговореном року извео радове

(навести врсту радова)

у вредности од укупно _____ динара без ПДВ,

односно у вредности од укупно _____ динара са

ПДВ, а на основу уговора број _____ од

_____.

Ова потврда се издаје ради учешћа на тендеру и у друге сврхе се не може користити.

Контакт особа Наручиоца: _____,

Телефон: _____

Датум: _____

Потпис овлашћеног лица Наручиоца

М.П.

Образац копирати у потребном броју примерака.

Образац 10.

ИЗЈАВА О ПРИБАВЉАЊУ ПОЛИСЕ ОСИГУРАЊА

Изјављујемо да ћемо, уколико у поступку јавне набавке број 62/2016, наша понуда буде изабрана као најповољнија, те уколико приступимо закључењу уговора о извођењу радова на изградњи дела инфраструктуре у насељу „Расадник 1” блок Д2 (саобраћајница са тротоаром и саобраћајна сигнализација), град Крушевац у року од 15 дана од дана закључења уговора, доставити полису осигурања за објекат у изградњи и полису осигурања од одговорности за штету причињену трећим лицима и стварима трећих лица, оригинал или оверену копију, са важношћу за цео период извођења радова.

Датум: _____

Потпис овлашћеног лица

М.П.

Образац потписује и оверава овлашћено лице понуђача уколико наступа самостално или са подизвођачима.

Образац потписује и оверава овлашћено лице носиоца посла групе понуђача или овлашћено лице члана групе.

Образац 11.**ИЗЈАВА О РАСПОЛОЖИВОСТИ ТЕХНИЧКЕ ОПРЕМЕ**

Изјављујемо да имамо у власништву, односно закупу или лизингу и у исправном стању захтевани технички капацитет за јавну набавку број 62/2016 – Изградња дела инфраструктуре у насељу „Расадник 1” блок Д2 (саобраћајница са тротоаром и саобраћајна сигнализација), град Крушевац и да ће наведена опрема бити на располагању за све време извођења радова који су предмет ове јавне набавке

Ред. бр.	Техничко средство	Ком.	Редни број и бр. стране са пописне листе	Број уговора о лизингу или закупу	Уписати у чијем је власништву техничко средство
1.	Камион кипер	2			
2.	Багер	1			
3.	Финишер	1			
4.	Грејдер	1			
5.	Ваљак	1			

Датум: _____

Потпис овлашћеног лица

М.П. _____

Образац копирати у потребном броју примерака за сваког члана групе понуђача.
Образац потписује и оверава овлашћено лице овлашћеног члана групе понуђача или овлашћено лице члана групе.Образац потписује и оверава овлашћено лице понуђача уколико наступа самостално или са подизвођачима.

Образац 12.

МОДЕЛ УГОВОРА О ИЗВОЂЕЊУ РАДОВА

Уговорне стране :

- 1. Република Србија – Министарство привреде**, Београд, Ул. Кнеза Милоша бр. 20, ПИБ 108213421, матични број 17862154, жиро рачун 840-1620-21 (у даљем тексту: Наручилац), које заступа министар Горан Кнежевић
- 2. Република Србија – Град Крушевац**, Крушевац, Ул. Газиместанска бр. 1, ПИБ 100477835, матични број 07194005, жиро рачун 840-18640-80 (у даљем тексту: Корисник), кога заступа председник општине Драги Несторовић
- 3. Привредно друштво / носилац посла**
_____, Ул. _____,
_____ бр. _____, ПИБ _____,
матични број _____, рачун бр. _____ отворен
код пословне банке _____;
члан групе _____,
_____, Ул. _____ бр. _____, ПИБ _____,
_____ матични број _____;
члан групе _____,
_____, Ул. _____ бр. _____, ПИБ _____,
_____ матични број _____;
члан групе _____,
_____, Ул. _____ бр. _____, ПИБ _____,
_____ матични број _____,

(у даљем тексту: Извођач), које заступа директор _____

УВОДНИ ДЕО

- Уредба о утврђивању програма подршке унапређења локалне и регионалне инфраструктуре – Градимо заједно – ЕИБ 8 („Службени гласник РС” број 10/16);
- Министарство привреде је на основу Јавног позива за пријаву пројекта („Службени гласник РС” број 10/16), донело Одлука о распореду и коришћењу средстава за подршку унапређења локалне и регионалне инфраструктуре - Градимо заједно – ЕИБ 8 број: 401-00-2017/2016-11 од 27. јула 2016. године („Службени гласник РС“, број 65/16), којом су распоређена средства за реализацију пројекта - Изградња дела инфраструктуре у насељу „Расадник 1” блок Д2 (саобраћајница са тротоаром и саобраћајна сигнализација), град Крушевац;
- Наручилац је у јавној набавци мале вредности број 62/2016, донео Одлуку о додели уговора број _____ од _____ 2016. године (*понуђава Наручилац*) и изабрао Извођача као најповољнијег понуђача за Изградња дела инфраструктуре у насељу „Расадник 1” блок Д2 (саобраћајница са тротоаром и саобраћајна сигнализација), град Крушевац.

ПРЕДМЕТ УГОВОРА

Члан 1.

Предмет Уговора је изградња дела инфраструктуре у насељу „Расадник 1” блок Д2 (саобраћајница са тротоаром и саобраћајна сигнализација), град Крушевац, у свему према Понуди број _____ од __. __. 2016. године, која је саставни део овог уговора.

ВРЕДНОСТ УГОВОРА

Члан 2.

Цена за извођење радова из члана 1. Уговора износи _____ динара без ПДВ односно _____ динара са ПДВ.

Укупан износ средстава из става 1. овог члана обезбеђен је на следећи начин:

- износ од _____ динара без ПДВ (*попуњава Наручилац*) обезбеђен је Законом о буџету Републике Србије за 2016. годину („Службени гласник РС”, број 103/15), у члану 8, у оквиру Раздела 20 - Министарство привреде, Програм 1505 – Регионални развој, функција 411 – Општи економски и комерцијални послови, Пројекат 4001 - Подршка развоју локалне и регионалне инфраструктуре, економска класификација 511 - Зграде и грађевински објекти, извор финансирања 11 – Примања од иностраних задуживања, која представљају средства зајма Европске инвестиционе банке намењена реализацији финансијског уговора „Зајам за општинску и регионалну инфраструктуру”
- износ од _____ динара без ПДВ (*попуњава Наручилац*) обезбеђен је Одлуком о буџету града Крушевца за 2016. годину на позицији 612 – Изградња зграда и објеката, као програмска активност ЈП „Дирекција за урбанизам и изградњу“ Крушевац за финансирање изградње дела инфраструктуре у насељу Расадник 1 блок Д2 – Јакшино игралиште;
- износ од _____ динара на име ПДВ на целокупну вредност Уговора (*попуњава Наручилац*) обезбеђен је Одлуком о буџету града Крушевца за 2016. годину на позицији 612 – Изградња зграда и објеката, као програмска активност ЈП „Дирекција за урбанизам и изградњу“ Крушевац за финансирање изградње дела инфраструктуре у насељу Расадник 1 блок Д2 – Јакшино игралиште.

Обавезу обрачуна и плаћања ПДВ на целокупну вредност Уговора сноси Корисник као порески дужник.

Уговорена цена је фиксна по јединици мере и не може се мењати услед повећања цене елемената на основу којих је одређена односно због наступања промењених околности.

Осим вредности рада, добара и услуга неопходних за извршење Уговора, цена обухвата и све зависне трошкове Извођача до примопредаје радова а посебно трошкове извођења свих припремних и завршних радњи, организације, чувања и обезбеђења градилишта, помоћних материјала и опреме, мера за омогућавање безбедног и несметаног одвијања саобраћаја током извођења радова. Обезбеђење градилишта саобраћајном сигнализацијом у току извођења радова је у обавези Корисника и не урачунава се у цену.

НАЧИН ПЛАЋАЊА

Члан 3.

Наручилац се обавезује да, од износа без ПДВ из члана 2. став 1. Уговора, Извођачу исплати износ од _____ (попуњава Наручилац) динара а Корисник износ од _____ (попуњава Наручилац) динара.

Корисник се обавезује на плаћање ПДВ на целокупну вредност Уговора, а по основу сваке испостављене ситуације.

Уговорне стране су сагласне да се плаћање Извођачу врши на следећи начин:

-аванс у висини од ___ % од уговорене вредности без ПДВ што износи _____ динара, у року до 45 дана од дана пријема оверене авансне ситуације/авансног рачуна, уз услов да је Наручиоцу достављена банкарска гаранција за повраћај аванса, у складу са чланом 12. Уговора. Аванс се мора оправдати најкасније са последњом привременом ситуацијом;

- по испостављеним овереним привременим ситуацијама и окончаној ситуацији, уз важеће банкарске гаранције и полисе осигурања, у року до 45 дана од дана пријема оверене ситуације. Укупна вредност привремених ситуација не може бити већа од 90% вредности уговорених радова без ПДВ.

Комплетну документацију неопходну за оверу ситуације: листове грађевинског дневника, листове грађевинске књиге, одговарајуће атесте за уграђени материјал и набавку опреме, динамички план са пресеком стања радова и предлог мера за отклањање евентуалних кашњења у реализацији и другу документацију Извођач доставља стручном надзору, с тим да се у супротном неће извршити плаћање тих позиција, што Извођач признаје без права на приговор.

Уколико Извођач не достави ситуацију са свим прилозима из претходног става овог члана, Наручилац и/или Корисник неће извршити плаћање позиција за које није достављена комплетна документација.

РОК ЗА ИЗВОЂЕЊЕ РАДОВА

Члан 4.

Извођач се обавезује да радове који су предмет овог уговора изведе у року од _____ календарских дана, рачунајући од дана увођења у посао.

Увођење у посао се врши у присуству представника Наручиоца, Корисник, Извођача и стручног надзора, након испуњења следећих услова:

-да је Корисник предао Извођачу инвестиционо техничку документацију и грађевинску дозволу;

- да је Корисник обезбедио Извођачу несметан прилаз градилишту;
- да је Извођач Наручиоцу доставио банкарску гаранцију за добро извршење посла;
- да је Извођач Наручиоцу доставио полису осигурања за објекат у изградњи и полису осигурања од одговорности за штету причињену трећим лицима и стварима трећих лица.

Датум увођења у посао уписује се у грађевински дневник.

Члан 5.

Извођач је дужан да одмах писмено обавести Наручиоца и Корисника о околностима које онемогућавају или отежавају извођење радова, о привременом обустављању радова, и о настављању радова по престанку сметњи због којих је извођење радова обустављено.

Извођач може привремено обуставити радове искључиво уз сагласност надзорног органа. Извођач је дужан да настави извођење радова по престанку сметње због које су радови обустављени.

Период обуставе радова мора бити уписан у грађевински дневник, потписан и оверен од стране одговорног лица Извођача и стручног надзора и једино у том случају не утиче на уговорени рок извођења радова.

На основу евидентиране обуставе радова кроз књигу инспекције и грађевински дневник, приликом коначног обрачуна утврдиће се да ли су радови изведени у уговореном року.

Члан 6.

Захтев за продужење уговореног рока са писаном сагласношћу стручног надзора и Корисника и пратећом документацијом, Извођач подноси Наручиоцу у року од три дана од сазнања за околност које онемогућавају завршетак радова у уговореном року, а најкасније пет дана пре истека коначног рока за завршетак радова. Уговорени рок се не може продужити без сагласности Наручиоца.

Уговорени рок је продужен када уговорне стране у форми анекса овог уговора о томе постигну писани споразум.

Извођач је дужан да, у уговореном року односно без права на продужење уговореног рока, изведе вишак радова до 10 % од уговорених количина.

У случају да Извођач не испуњава предвиђену динамику, обавезан је да уведе у рад више извршилаца, без права на захтевање повећаних трошкова или посебне накнаде.

УГОВОРНА КАЗНА

Члан 7.

Уколико Извођач не заврши радове који су предмет овог уговора у уговореном року, Наручилац и Корисник могу наплатити уговорну казну умањењем износа који је исказан у окончаној ситуацији.

Висина уговорне казне износи 0,1% од уговорене вредности без ПДВ за сваки дан закашњења, с тим што укупан износ казне не може бити већи од 5 % од вредности уговорених радова без ПДВ.

Ако су Наручилац или Корисник због закашњења у извођењу или предаји изведених радова, претрпели штету која је већа од износа уговорне казне, могу захтевати накнаду штете, односно поред уговорне казне и разлику до пуног износа претрпљене штете. Постојање и износ штете Наручилац и Корисник морају да докажу.

ОБАВЕЗЕ ИЗВОЂАЧА

Члан 8.

Осим обавеза које су утврђене другим одредбама овог уговора, Извођач има обавезу:

- да радове који су предмет овог уговора изведе у складу са Понудом из члана 1. Уговора, важећим техничким и другим прописима који регулишу предметну материју, грађевинском дозволом, инвестиционо-техничком документацијом и овим уговором;

- да обезбеди радну снагу, материјал, грађевинску и другу опрему, изврши припремно-завршне и остале радове и све друго неопходно за коначно извршење Уговора;

- да по пријему инвестиционо-техничке документације исту прегледа и у року од 7 (седам) дана достави примедбе у писаном облику Наручиоцу и Кориснику на разматрање и даље поступање. Неблаговремено уочене или достављене примедбе, које нису могле остати непознате да су на време сагледане, неће бити узете у обзир нити ће имати утицаја на рок за извођење радова;

- да пре почетка радова потпише главни пројекат/пројекат за извођење и Наручиоцу достави решење о именовању одговорног извођача радова;

- да о свом трошку обезбеди и истакне на видном месту градилишну таблу, са свим прописаним подацима која табла мора да садржи;

- да обезбеди услове за извођење радова, према усвојеном детаљном динамичком плану, по свим временским условима;

- да обезбеди безбедност свих лица на градилишту, као и одговарајуће чување и обезбеђење градилишта као и складишта материјала и слично, тако да се Наручилац и Корисник ослобађају свих одговорности према државним органима и трећим лицима, што се тиче безбедности, прописа о заштити животне средине и радно-правних прописа за време укупног трајања извођења радова до предаје радова Кориснику и Наручиоцу;

- да се строго придржава прописаних мера за заштиту здравља и безбедности на раду за све своје запослене и сва друга лица на градилишту или на другим местима на којима могу бити угрожена;

- да обезбеди услове за вршење стручног надзора на објекту;

- да уредно води сву документацију предвиђену законом и другим прописима, који регулишу ову област;

- да поступа по свим основаним примедбама и захтевима Наручиоца и Корисника датим на основу извршеног надзора и да у зависности од конкретне ситуације, о свом трошку, изврши поправку или рушење или поновно извођење радова, замену набављеног или уграђеног материјала, опреме, уређаја и постројења или убрзања извођења радова када је запао у доцњу у погледу уговорених рокова извођења радова;

- да гарантује квалитет изведених радова, употребљеног материјала и набављене опреме, с тим да отклањању недостатка у гарантном року за изведене радове Извођач мора да приступи у року од 5 дана по пријему писаног позива од стране Корисника ;

- да отклони сву штету коју учини за време извођења радова на објекту – локацији извођења радова и на суседним објектима;

- да по завршеним радовима одмах обавести Наручиоца и Корисника да је завршио радове и да је спреман за њихов пријем.

Члан 9.

Извођач је у обавези да у року од 15 дана од дана закључења Уговора достави детаљан динамички план који мора садржати и следеће позиције, прва: припрема и формирање градилишта и последња: отклањање недостатака, у шест примерака, по два за Наручиоца, Корисника и стручни надзор.

Саставни део динамичког плана су: план ангажовања потребне радне снаге, план ангажовања потребне механизације и опреме на градилишту, план набавке потребног материјала, финансијски план реализације извођења радова, пројекат организације градилишта.

Извођач је у обавези да уведе у рад више смена, продужи смену или уведе у рад више извршилаца, без права на повећање трошкова или посебне накнаде за то, уколико не испуњава предвиђену динамику.

ОБАВЕЗЕ НАРУЧИОЦА И КОРИСНИКА

Члан 10.

Осим обавеза које су утврђене другим одредбама овог уговора, Наручилац има обавезу:

- да Извођачу плати уговорену цену под условима и на начин одређен чл. 2. и 3. овог уговора;
- да присуствује увођењу Извођача у посао;
- да учествује у раду комисије за примопредају радова и коначни обрачун са Корисником, стручним надзором и Извођачем.

Осим обавеза које су утврђене другим одредбама овог уговора, Корисник има обавезу:

- да приликом закључења Уговора, Извођачу преда инвестиционо-техничку документацију и грађевинску дозволу;
- да најкасније 15 дана од закључења Уговора достави надлежној инспекцији рада пријаву градилишта, а копију пријаве постави на видно место на градилишту;
- да Извођача уведе у посао као и да му обезбеди несметан прилаз градилишту;
- да пре почетка рада на градилишту писменим актом одреди координатора за безбедност и здравље на раду у фази извођења радова и да обезбеди израду Плана превентивних мера, уколико је то предвиђено важећим прописима;
- да Извођачу плати уговорену цену под условима и на начин одређен чл. 2. и 3. овог уговора;
- да врши обрачун ПДВ, подношење ПДВ пријаве као и плаћање ПДВ по свим испостављеним ситуацијама;
- да Наручиоца, писаним путем, обавештава о свакој извршеној уплати по основу испостављених ситуација као и по основу обавезе ПДВ;
- да обезбеди вршење стручног надзора над извршењем уговорних обавеза Извођача;
- да петнаестодневне извештаје стручног надзора доставља Наручиоцу, без одлагања;
- да учествује у раду комисије за примопредају радова и коначни обрачун са Наручиоцем, стручним надзором и Извођачем.

БАНКАРСКЕ ГАРАНЦИЈЕ

Члан 11.

Извођач се обавезује да у року од 15 дана од дана закључења овог уговора преда Наручиоцу банкарску гаранцију за повраћај аванса, са роком важења најмање до коначног извршења посла, која мора бити безусловна, неопозива, без права на приговор и платива на први позив, а у корист Наручиоца.

Извођач се обавезује да у року од 15 дана од дана закључења овог уговора преда Наручиоцу банкарску гаранцију за добро извршење посла у износу од 10% од вредности уговора без ПДВ и са роком важења најмање 30 дана дуже од истека рока за коначно извршење посла, која мора бити безусловна, неопозива, без права на приговор и платива на први позив, а у корист Наручиоца.

Наручилац има право да активира банкарску гаранцију за озбиљност понуде ако Извођач у року од 15 дана од дана закључења Уговора не достави банкарске гаранције из ст. 1 и 2 овог члана.

У случају наступања услова за продужење рока завршетка радова, Извођач је у обавези да продужи важење банкарских гаранција, с тим да се висина банкарске гаранције за повраћај аванса може смањити, уз писану сагласност Наручиоца, сразмерно изведеним радовима и износу којим је оправдан део примљеног аванса кроз привремене ситуације.

У случају истека рока важења банкарских гаранција док је извођење радова који су предмет овог уговора у току, Извођач је дужан да, о свом трошку, продужи рок важења банкарских гаранција.

Банкарска гаранција за добро извршење посла може бити послата на наплату пословној банци Извођача уколико Извођач, ни после упућене опомене, не продужи њено важење.

Извођач се обавезује да у року од 10 дана након примопредаје радова Кориснику преда банкарску гаранцију за отклањање грешака у гарантном року у износу од 5% од вредности уговора без ПДВ и са роком важења пет дана дужим од уговореног гарантног рока, која мора бити безусловна, неопозива, без права на приговор и платива на први позив, а у корист Корисника, што је услов за оверу окончане ситуације.

Гаранцију за отклањање грешака у гарантном року Корисник сме да наплати уколико Извођач не отпочне са отклањањем недостатака у року од 5 дана од дана пријема писаног захтева и не отклони их у року и у складу са достављеним захтевом.

ОСИГУРАЊЕ РАДОВА

Члан 12.

Извођач је дужан да у року од 15 дана од дана закључења овог уговора осигура радове, материјал и опрему од уобичајених ризика до њихове пуне вредности (осигурање објекта у изградњи) и достави Наручиоцу оригинал или оверену копију полисе осигурања са важношћу за цео период извођења радова, у свему према важећим законским прописима.

Извођач је дужан да у року од 15 дана од закључења овог уговора, достави Наручиоцу оригинал или оверену копију полисе осигурања од одговорности за штету причињену трећим лицима и стварима трећих лица, са важношћу за цео период извођења радова, у свему према важећим законским прописима.

Наручилац има право да активира банкарску гаранцију за озбиљност понуде ако Извођач у року од 15 дана од дана закључења Уговора не достави полисе осигурања из ст. 1 и 2 овог члана.

Уколико се рок за извођење радова продужи, Извођач је обавезан да достави, пре истека уговореног рока, полисе осигурања из ст. 1. и 2. овог члана, са новим периодом осигурања.

Извођач је обавезан да спроводи све потребне мере заштите на раду као и мере противпожарне заштите.

Уколико Извођач радова не поступи у складу са ст. 4. и 5. овог члана признаје своју искључиву прекршајну и кривичну одговорност и једини сноси накнаду за све настале материјалне и нематеријалне штете, при чему овај уговор признаје за извршну исправу без права приговора.

ГАРАНТНИ РОК

Члан 13.

Гарантни рок за изведене радове износи _____ године рачунајући од дана примопредаје радова. За уграђене материјале важи гарантни рок у складу са условима произвођача, који тече од дана извршене примопредаје радова Наручиоцу и Кориснику.

Извођач је обавезан да, на дан извршене примопредаје радова који су предмет овог уговора, записнички преда Кориснику све гарантне листове за уграђене материјале, као и упутства за руковање.

Члан 14.

Извођач је дужан да у току гарантног рока, на први писани позив Корисника, отклони о свом трошку све недостатке који се односе на уговорени квалитет изведених радова, уграђених материјала и опреме, а који нису настали неправилном употребом, као и сва оштећења проузрокована овим недостацима.

Ако Извођач не приступи извршењу своје обавезе из претходног става у року од 5 дана по пријему писаног позива од стране Корисника, Корисник ће наплатити банкарску гаранцију за отклањање грешака у гарантном року.

Уколико гаранција за отклањање грешака у гарантном року не покрива у потпуности трошкове настале поводом отклањања недостатака из става 1. овог члана, Корисник има право да од Извођача тражи накнаду штете, до пуног износа стварне штете.

КВАЛИТЕТ МАТЕРИЈАЛА И РАДОВА

Члан 15.

За укупан уграђени материјал и опрему Извођач мора имати сертификате квалитета и атесте који се захтевају по важећим прописима и мерама за објекте те врсте у складу са пројектном документацијом.

Извођач је дужан да о свом трошку обави одговарајућа испитивања материјала и контролу квалитета опреме и одговоран је уколико употреби материјал који не одговара квалитету.

Уколико Наручилац и/или Корисник, на основу извештаја надзорног органа или на други начин, утврде да уграђени материјал или опрема не одговара стандардима и

техничким прописима, забраниће његову употребу. У случају спора меродаван је налаз овлашћене организације за контролу квалитета.

У случају да је због употребе некавалитетног материјала угрожена безбедност објекта, Наручилац, уз сагласност Корисника, има право да тражи да Извођач поруши изведене радове и да их о свом трошку поново изведе у складу са техничком документацијом и уговорним одредбама. Уколико Извођач у одређеном року то не учини, Наручилац има право на наплату банкарске гаранције за добро извршење посла.

АНГАЖОВАЊЕ ПОДИЗВОЂАЧА

Члан 16.

Извођач ће део радова који су предмет овог уговора извршити преко подизвођача _____, Ул. _____ бр. _____, ПИБ _____, матични број _____, у свему у складу са понудом број _____ од _____.

Извођач у потпуности одговара Наручиоцу и Кориснику за извршење уговорених обавеза, те и за радове изведене од стране подизвођача, као да их је сам извео.

Извођач не може ангажовати као подизвођача лице које није навео у понуди, у супротном Наручилац ће реализовати средство обезбеђења и раскинути уговор, осим ако би раскидом уговора Наручилац претрпео знатну штету.

Извођач може ангажовати као подизвођача лице које није навео у понуди, ако је на страни подизвођача након подношења понуде настала трајнија неспособност плаћања, ако то лице испуњава све услове одређене за подизвођача и уколико добије претходну сагласност Наручиоца.

МАЊАК И ВИШАК РАДОВА

Члан 17.

Уколико се током извођења уговорених радова појави потреба за извођењем вишка радова, Извођач је дужан да о томе одмах, писаним путем, обавести стручни надзор, Корисника и Наручиоца.

Извођач није овлашћен да мења обим уговорених радова односно да изведе вишак радова без писане сагласности стручног надзора и Корисника, односно коначне сагласности Наручиоца.

Цену извођења вишка радова која утиче на повећање уговорене вредности сноси Корисник.

Корисник неће платити цену вишка радова за чије извођење не постоји писана сагласност Наручиоца.

Утврђени мањкови и вишкови радова представљају основ за измену Уговора.

ХИТНИ НЕПРЕДВИЂЕНИ РАДОВИ

Члан 18.

Извођач може и без претходне сагласности Наручиоца и Корисника, а уз писану сагласност стручног надзора извести хитне непредвиђене радове, уколико је њихово извођење нужно за стабилност објекта или за спречавање штете, а изазвани су променом тла, појавом воде или другим ванредним и неочекиваним догађајима, који се нису могли предвидети у току израде пројектне документације.

Извођач је дужан да истог дана када наступе околности из става 1. овог члана, о томе обавести Наручиоца и Корисника и достави им писану сагласност стручног надзора о потреби за извођењем хитних непредвиђених радова.

Наручилац и Корисник могу раскинути Уговор уколико би услед ових радова цена морала бити знатно повећана, о чему су дужни да без одлагања обавесте Извођача.

Извођач има право на правичну накнаду за хитне непредвиђене радове, на терет Корисника.

У случају евентуалног спора везано за постојање односно плаћање хитних непредвиђених радова, Извођачу неће бити признато право на правичну накнаду уколико не поседује доказ да је истог дана обавестио Наручиоца и Корисника и доставио им писану сагласност стручног надзора о потреби за извођењем хитних непредвиђених радова, у складу са ставом 2. овог члана.

ДОДАТНИ РАДОВИ

Члан 19.

Додатни радови, у смислу овог уговора, су непредвиђени радови који Уговором нису обухваћени, а који се морају извести.

Извођач нема права на извођење накнадних радова као радова који нису уговорени и нису нужни за испуњење овог уговора.

Уколико се током извођења уговорених радова појави потреба за извођењем додатних радова, Извођач је дужан да о том одмах, писаним путем, обавести стручни надзор, Корисника и Наручиоца.

Додатни радови биће уговорени у складу са законом којим се уређују јавне набавке.

Извођач нема права на извођење додатних радова без претходно закљученог уговора о извођењу додатних радова.

Закључењем уговора о извођењу додатних радова из претходног става Извођач стиче право на наплату додатних радова, који нису уговорени овим уговором.

Изведени додатни радови, без закљученог уговора, су правно неважећи.

Цену извођења додатних радова сноси Корисник.

ПРИМОПРЕДАЈА РАДОВА, КОНАЧАН ОБРАЧУН И ТЕХНИЧКИ ПРЕГЛЕД ОБЈЕКТА

Члан 20.

Извођач о завршетку радова који су предмет овог уговора, писаним путем, обавештава стручни надзор, Корисника и Наручиоца, а дан завршетка радова уписује се у грађевински дневник.

Примопредаја радова врши се комисијски најкасније у року од 15 дана од дана пријема писаног обавештења о завршетку радова.

Комисију за примопредају радова чине по један представник Наручиоца, Корисника, стручног надзора и Извођача.

Комисија сачињава записник о примопредаји радова на дан примопредаје радова.

Извођач је дужан да приликом примопредаје радова преда Кориснику, попуњене одговарајуће табеле свих уграђених материјала у три извода са приложеним атестима, као и пројекте изведеног објекта у два примерка уколико је то потребно у складу са Законом о планирању и изградњи.

Наручилац ће у моменту примопредаје радова од стране Извођача, Кориснику предати радове који су предмет овог уговора.

Грешке, односно недостатке које утврди стручни надзор, Корисник или Наручилац, Извођач мора да отклони без одлагања. Уколико те недостатке Извођач не почне да отклања одмах и ако их не отклони у споразумно утврђеном року, Наручилац може извршити наплату банкарске гаранције за добро извршење посла и неће приступити примопредаји радова.

Коначна количина и вредност радова по овом уговору утврђује се на бази стварно изведених количина радова оверених у грађевинској књизи од стране стручног надзора и усвојених јединичних цена из Понуде, о чему Комисија сачињава записник о коначном финансијском обрачуну.

Технички преглед објекта и употребну дозволу обезбедиће Корисник.

РАСКИД УГОВОРА

Члан 21.

Уговор се може раскинути споразумно или једностраном изјавом, у свему према одредбама Закона о облигационим односима.

Изјава о једностраном раскиду Уговора се, у писаној форми, доставља другим уговорним странама и са отказним роком од 15 дана од дана пријема изјаве. Изјава мора да садржи разлог за раскид уговора.

У случају раскида уговора, Извођач је дужан да изведене радове обезбеди од пропадања и да Наручиоцу преда попуњене одговарајуће табеле свих уграђених материјала у три извода са приложеним атестима, као и пројекте изведеног објекта у два примерка уколико је то потребно у складу са Законом о планирању и изградњи, док су све уговорне стране дужне да сачине записник комисије о стварно изведеним радовима

и записник комисије о коначном финансијском обрачуну по предметном уговору до дана раскида Уговора.

ЗАВРШНЕ ОДРЕДБЕ

Члан 22.

За све што овим уговором није посебно утврђено примењују се одредбе Закона о јавним набавкама, Закона о облигационим односима, Закона о планирању и изградњи, као и одредбе Посебних узанси о грађењу и других важећих прописа Републике Србије.

Члан 23.

Све евентуалне спорове уговорне стране ће решавати споразумно.
Уколико до споразума не дође, уговара се надлежност Привредног суда у Београду.

Члан 24.

Овај уговор ступа на снагу даном потписивања а почиње да се примењује даном достављања банкарских гаранција из члана 11. и полиса осигурања из члана 12. Уговора.

Члан 25.

Овај уговор је сачињен у девет једнаких примерака, по три за сваку уговорну страну.

НАРУЧИЛАЦ

Министарство привреде

Горан Кнежевић, министар

КОРИСНИК

Град Крушевац

Драги Несторовић, председник општине

ИЗВОЂАЧ

_____, директор

Напомена: овај модел уговора представља садржину уговора који ће бити закључен са изабраним понуђачем. Ако понуђач без оправданих разлога одбије да закључи уговор о јавној набавци, након што му је уговор додељен, Наручилац ће реализовати средство обезбеђења за озбиљност понуде.

Образац 13.

ПРЕДМЕР И ПРЕДРАЧУН

Прилажемо предмер и предрачун радова за јавну набавку број 62/2016– Изградња дела инфраструктуре у насељу „Расадник 1” блок Д2 (саобраћајница са тротоаром и саобраћајна сигнализација), град Крушевац, потписан и оверен од стране овлашћеног лица.

Напомена: Уколико се у техничкој документацији у означавању добара или радова одређене производње, извора или градње наводи одређени робни знак, патент, тип или произвођач, Понуђач може понудити и другу врсту, истих или бољих техничких карактеристика. У случају да понуђач нуди одговарајућа добра или радове за одређене позиције из предмера и предрачуна у обавези је да достави списак позиција који ће садржати све елементе предмера и предрачуна и то: редни број позиције из основног предмера и предрачуна, опис понуђеног одговарајућег добра или врста радова, јединицу мере, количину, јединичну и укупну цену који се нуди, заједно са техничким спецификацијама (карактеристикама) за сваку позицију како би Комисија могла извршити оцену.

Датум: _____

Потпис овлашћеног лица

М.П.

Образац 14.**ТРОШКОВИ ПРИПРЕМЕ ПОНУДЕ**

У складу са чланом 88. став 1. ЗЈН, достављамо укупан износ и структуру трошкова припремања понуде за јавну набавку број 62/2016– Изградња дела инфраструктуре у насељу „Расадник 1” блок Д2 (саобраћајница са тротоаром и саобраћајна сигнализација), град Крушевац како следи у табели:

Врста трошка	Износ трошка у динарима
Укупан износ трошкова припремања понуде	

Датум: _____

Потпис овлашћеног лица

М.П. _____

Напомена: достављање овог обрасца није обавезно.

Образац 15.

ИЗЈАВА О НЕЗАВИСНОЈ ПОНУДИ

У складу са чланом 26. ЗЈН, понуђач _____ даје:
(назив понуђача)

**ИЗЈАВУ
О НЕЗАВИСНОЈ ПОНУДИ**

Под пуном материјалном и кривичном одговорношћу потврђујем да сам понуду у поступку јавне набавке број 62/2016– Изградња дела инфраструктуре у насељу „Расадник 1” блок Д2 (саобраћајница са тротоаром и саобраћајна сигнализација), град Крушевац поднео независно, без договора са другим понуђачима или заинтересованим лицима.

Датум: _____

Потпис овлашћеног лица

М.П.

Напомена: У случају постојања основане сумње у истинитост изјаве о независној понуди, Наручулац ће одмах обавестити организацију надлежну за заштиту конкуренције. Организација надлежна за заштиту конкуренције, може понуђачу, односно заинтересованом лицу изрећи меру забране учешћа у поступку јавне набавке ако утврди да је понуђач, односно заинтересовано лице повредило конкуренцију у поступку јавне набавке у смислу закона којим се уређује заштита конкуренције. Мера забране учешћа у поступку јавне набавке може трајати до две године. Повреда конкуренције представља негативну референцу, у смислу члана 82. став 1. тачка 2. Закона.

Уколико понуду подноси група понуђача, Изјава мора бити потписана од стране овлашћеног лица сваког понуђача из групе понуђача и оверена печатом.

Образац 16.

**ИЗЈАВА О ПОШТОВАЊУ ВАЖЕЋИХ ПРОПИСА О ЗАШТИТИ НА РАДУ,
ЗАПОШЉАВАЊУ И УСЛОВИМА РАДА, ЗАШТИТИ ЖИВОТНЕ СРЕДИНЕ И
ДА НЕМА ЗАБРАНУ ОБАВЉАЊА ДЕЛАТНОСТИ**

У складу са чланом 75. став 2. ЗЈН, понуђач _____
даје: (назив понуђача)

**ИЗЈАВУ
О ПОШТОВАЊУ ВАЖЕЋИХ ПРОПИСА О ЗАШТИТИ НА РАДУ,
ЗАПОШЉАВАЊУ И УСЛОВИМА РАДА, ЗАШТИТИ ЖИВОТНЕ СРЕДИНЕ И ДА
НЕМА ЗАБРАНУ ОБАВЉАЊА ДЕЛАТНОСТИ**

Изјављујем да смо при састављању понуде у поступку јавне набавке 62/2016–Изградња дела инфраструктуре у насељу „Расадник 1” блок Д2 (саобраћајница са тротоаром и саобраћајна сигнализација), град Крушевац, поштовали обавезе које произилазе из важећих прописа о заштити на раду, запошљавању и условима рада, заштити животне средине као и да немамо забрану обављања делатности која је на снази у време објаве позива за подношење понуда.
Такође изјављујем, да сносимо накнаду за коришћење патената, као и одговорност за повреду заштићених права интелектуалне својине трећих лица.

Датум _____

Потпис овлашћеног лица

М.П. _____

Напомена: Изјава мора да буде потписана од стране овлашћеног лица понуђача и оверена печатом. Уколико понуду подноси група понуђача, сваки члан групе мора посебно потписати и печатом оверити наведену Изјаву

УПУТСТВО О ИЗГЛЕДУ ТАБЛЕ СА ПОДАЦИМА О ПРОЈЕКТУ МИНИСТАРСТВА ПРИВРЕДЕ

Упутство о изгледу табле са подацима о пројекту Министарства привреде представља смернице извођачима за израду табли у складу са дефинисаном уговорном обавезом и за правилну употребу лога Министарства привреде, на основу члана 201. тачка 16. Закона о планирању и изградњи и Правилника о изгледу, саджини и месту постављања градилишне табле.

ТЕХНИЧКЕ КАРАКТЕРИСТИКЕ:

1. Градилишна табла је правоугаоног облика димензија 200 x 300 x 20cm, израђена од челичних кутијастих профила и поцинкованог лима, а поставља се на челичним носачима одговарајуће носивости фундираним у бетон.
2. Позадина табле мора бити светлоранцасте боје отпорна на атмосферске утицаје.

ПРИКАЗ ОБАВЕЗНОГ САДРЖАЈА:

1. **Лого Министарства привреде** позициониран је у горњем десном углу. Минималне димензије лога су 40 x 40cm.
2. **Лого Европске инвестиционе банке** позициониран је у горњем десном углу. Минималне димензије лога су 40 x 40cm.
3. На делу испод лога Министарства привреде, односно лога Европске инвестиционе банке „болдовано“ су истакнути следећи подаци:
 - а) Назив, намена и величина објекта и
 - б) Број катастарске парцеле
4. Модел објекта је позициониран у горњем левом углу
5. На доњем делу табле наведено је следеће:
 - а) Назив привредног друштва, односно правног лица или предузетника који је израдио пројектну документацију (адреса, телефон и сајт),
 - б) Име одговорног пројектанта,
 - в) Назив извођача радова, име одговорног извођача радова и име лица које врши надзор,
 - г) Број и датум решења којим је издата грађевинска дозвола и назив органа који је издао грађевинску дозволу, односно број решења којим се одобрава извођење радова (за које се не издаје грађевинска дозвола),
 - д) Датум почетка грађења,
 - ђ) Рок завршетка изградње објекта,
 - е) Назив Наручиоца – Министарство привреде,
 - ж) Назив Корисника – Град Крушевац
 - и) Назив Инвеститора

PREDMER I PREDRAČUN RADOVA

za izgradnju saobraćajnica O78 - O82 - O81 - T77 - O79 i 081- 059 u naselju "Rasadnik 1" (Jakšino igralište) u Kruševcu

NAPOMENA:

U svakoj poziciji gde je to potrebno, a nije drugačije naglašeno, podrazumeva se nabavka, izrada, transport, isporuka i montaža materijala i opreme sa svim ostalim neophodnim radnjama koji su navedeni u predmeru radova i tehničkom izveštaju koji je sastavni deo konkursne dokumentacije, kako bi izrada pozicije bila kompletna.

U svakoj poziciji gde je naveden transport materijala podrazumeva se sledeće:

Lokalna samouprava obezbeđuje deponiju

U svakoj poziciji gde je naveden transport materijala podrazumeva se daljina transporta od gradilišta do deponije na katastarskim parcelama broj 1069 i 1070 KO Bivolje. Cenom obuhvatiti kompletan tovar, transport, istovar, potrebno planiranje i troškove deponije, a sve na teret ponuđača-izvođača radova.

Svi radovi moraju biti izvedeni od strane stručnih ovlašćenih lica, a u potpunosti prema propisima i važećim standardima za ovu vrstu radova. Sav upotrebljeni materijal mora biti prvoklasnog kvaliteta.

Ako je u nekoj od pozicija naveden naziv proizvođača opreme ili materijala podrazumeva se i oprema ili materijal drugog proizvođača, istih ili boljih karakteristika od predmerom navedenih.

Izvođač je dužan da radove izvrši u svemu prema priloženom tehničkom izveštaju, tehničkim uslovima, predmeru i crtežima, da pre početka radova dobro prouči dobijenu dokumentaciju i da na vreme upozori na eventualna odstupanja od postojećih propisa. Izvođač se takođe ne oslobađa obaveze izvođenja pojedinih radova, koji su predviđeni predmerom, a eventualno nisu napomenuti u tehničkom opisu ili bilo kom drugom prilogu ovog projekta, a što je obavezan da uradi po važećim propisima za izvođenje radova za ovu vrstu objekta.

Ne obračunava se i ne plaća posebno obezbeđenje i organizacija gradilišta uključujući smeštaj i ishranu radnika, formiranje pokretne radionice, deponije, i ostalo. Saobraćajno obezbeđenje gradilišta signalizacijom u toku izvođenja radova je u obavezi investitora i ne uračunava se u cenu.

<u>red.</u>	<u>Opis radova</u>	<u>jed. mere</u>	<u>količine</u>	<u>jed. cena</u>	<u>iznos dinara</u>
I GEODETSKI RADOVI					
1	Obeležavanje i obnavljanje trase saobraćajnice	m	368.42		
2	Obeležavanje instalacija	m	368.42		
3	Priprema neophodnih podataka iz SKN RGZ				
4	Položajno iskolčavanje osovine saobraćajnice	m	368.42		
5	Obeležavanje poprečnih profila po stacionažama levo i desno	m	368.42		
6	Poguščavanje stalnih tačaka generalnim nivelmanom i kontinuirano visinsko obeležavanje	m	368.42		
7	Geodetsko snimanje izvedenog stanja po završetku svih radova	m	368.42		
suma:					

<u>red.</u>	<u>Opis radova</u>	<u>jed. mere</u>	<u>količine</u>	<u>jed. cena</u>	<u>iznos dinara</u>
II PRETHODNI RADOVI					
1	Oprezan ručni iskop zemlje III i IV kategorije radi otkrivanja tačnog položaja podzemnih instalacija sa prevozom i odvozom na deponiju.	m ³	37.00		
2	Sečenje stabla sa vađenjem panjeva, utovarom panjeva i grana i odvozom na deponiju ø 30-50	kom	5		
3	Rušenje kompresorskim mašinama asfaltnih i betonskih kolovoza, trotoara, bivših ulaza u dvorišta i ivičnjaka sa podlogom. Debljina rušenja d=15cm. Utovar i odvoz na deponiju.	m ³	40.00		
4	Uklanjanje i ponovno nameštanje ograde od: žice sa bet.parapetom	m	10.00		
5	Utovar i odvoz porušenog asfalta i sl.na deponiju	m ³	77.00		
6	Podizanje ili spuštanje šaht poklopaca fekalne kanalizacije na projektovanu niveletu.U cenu je uračunato razbijanje starog betonskog jastuka na kome leži šaht poklopac,doterivanje postojećeg šahta na odgovarajuću visinu,izrada novog bet jastuka na kome se montira postojeći šaht poklopac	kom	15		
suma:					
III ZEMLJANI RADOVI					
1	Iskop materijala tj. zemlje III i IV kat u zbijenom tj samoniklom stanju i u širokom otkopu 90% mašinski i 10% ručno sa utovarom i prevozom do deponije	m ³	2,993.82		
2	Planiranje i valjanje posteljice do potrebne tražene zbijenosti 100% Proktora ili Ms=25MPa dokazano od strane akreditovane organizacije po SRPS.U.B1.046	m ²	2,486.66		
	na kolovozu	m ²	1,111.05		
	na trotoaru				
3	Izrada bermi od šljunčanog materijala sa humuziranjem d=10cm	m ²	409.00		
suma:					

<u>red.</u>	<u>Opis radova</u>	<u>jed. mere</u>	<u>količine</u>	<u>jed. cena</u>	<u>iznos dinara</u>
IV GORNJI STROJ					
1	Nabavka, prevoz i ugradnja tamponskog sloja šljunka u zbijenom stanju. Tražena zbijenost tampona po završnom sloju je Ms=60MPa što će se dokazati od strane akreditovane organizacije				
	na kolovozu d=50cm, Ms=60MPa	m ³	1,217.28		
	na trotoaru d=30, Ms=40MPa	m ³	412.98		
2	Nabavka, prevoz i ugradnja sivih, dvoslojnih, vibropresovanih sa glatkom betonskom završnom obradom, montažnih bet. ivičnjaka na bet. podlozi d=10cm, MB15 sa zalivanjem spojnica cementnim malterom 1:3				
	a) 24/20cm	m	667.61		
	c) 10/20cm	m	606.54		
3	Nabavka i ugradnja sivih dvoslojnih betoskih ploča od vibropresovanog betona sa glatkom betonskom završnom obradom na podlozi od drobljenog agregata 4-8mm sa ispunom spojnice "dunavcem" i nabijanjem vibropločom dimenzija. Ploče se ređaju na dodir sa smicanjem spojnica i sa trakama od ploča				
	10/10/6cm:				
	a) 10/10/6cm	m ²	727.91		
	b) 10/20/6cm	m ²	801.13		
4	Izrada gornjeg nosećeg sloja od bituagregata BNS32sA u svemu prema SRPS.U.E9.021 na kolovozu d=8cm				
		m ²	2,614.31		
5	Izrada habajućeg sloja od asfaltbetona AB8 u svemu prema SRPS.U.E4.014 na kolovozu d=3cm				
		m ²	2,614.31		
			suma:		

red. Opis radova

jed. mere

količine

jed. cena

iznos dinara

REKAPITULACIJA

I GEODETSKI RADOVI

II PRETHODNI RADOVI

III ZEMLJANI RADOVI

IV GORNJI STROJ

suma:

suma sa PDV-om:

**za postavljanje saobraćajne signalizacije
u saobraćajnicama O78-O82-O81-T77-O79 I O81-O59
u naselju "Rasadnik 1" - blok D2 u Kruševcu**

NAPOMENA:

U svakoj poziciji gde je to potrebno, a nije drugačije naglašeno, podrazumeva se nabavka, izrada, transport, isporuka i montaža materijala i opreme sa svim ostalim neophodnim radnjama koji su navedeni u predmeru radova i tehničkom izveštaju koji je sastavni deo konkursne dokumentacije, kako bi izrada pozicije bila kompletna.

U svakoj poziciji gde je naveden transport materijala podrazumeva se sledeće:

Lokalna samouprava obezbeđuje deponiju

U svakoj poziciji gde je naveden transport materijala podrazumeva se daljina transporta od gradilišta do deponije na katastarskim parcelama broj 1069 i 1070 KO Bivolje. Cenom obuhvatiti kompletan utovar, transport, istovar, potrebno planiranje i troškove deponije, a sve na teret ponuđača-izvođača radova.

Svi radovi moraju biti izvedeni od strane stručnih ovlašćenih lica, a u potpunosti prema propisima i važećim standardima za ovu vrstu radova. Sav upotrebljeni materijal mora biti prvoklasnog kvaliteta.

Ako je u nekoj od pozicija naveden naziv proizvođača opreme ili materijala podrazumeva se i oprema ili materijal drugog proizvođača, istih ili boljih karakteristika od predmerom navedenih.

Izvođač je dužan da radove izvrši u svemu prema priloženom tehničkom izveštaju, tehničkim uslovima, predmeru i crtežima, da pre početka radova dobro prouči dobijenu dokumentaciju i da na vreme upozori na eventualna odstupanja od postojećih propisa.

Izvođač se takođe ne oslobađa obaveze izvođenja pojedinih radova, koji su predviđeni predmerom, a eventualno nisu napomenuti u tehničkom opisu ili bilo kom drugom prilogu ovog projekta, a što je obavezan da uradi po važećim propisima za izvođenje radova za ovu vrstu objekta.

Ne obračunava se i ne plaća posebno obezbeđenje i organizacija gradilišta uključujući smeštaj i ishranu radnika, formiranje pokretne radionice, deponije, i ostalo. Saobraćajno obezbeđenje gradilišta signalizacijom u toku izvođenja radova je u obavezi investitora i ne uračunava se u cenu.

Pozicija	Opis radova	Jedinica mere	Količina	Jedinična cena	Iznos dinara
----------	-------------	---------------	----------	----------------	--------------

I VERTIKALNA SIGNALIZACIJA - SAOBRAĆAJNI ZNAKOVI

1.1 Retroreflektujući saobraćajni znak bele osnove veličine 2 sa priborom za montažu (nabavka, isporuka i ugradnja na terenu):

II - 1	kom	4	
III - 3	kom	5	
III - 6	kom	1	

1.2 Stub nosač saobraćajnog znaka, (nabavka, isporuka i ugradnja na terenu):

L= 3.2 m	kom	8	
L= 4.0 m	kom	1	

SVEGA: _____

II HORIZONTALNA SIGNALIZACIJA - OZNAKE NA KOLOVOZU

1	Obeležavanje kolovoza belom bojom reflektujućih osobina. U radove spada čišćenje i odmaščivanje kolovoza, razmeravanje i farbanje				
	-podužna linija d=12cm	m1	20		_____
	-pešački prelazi i ostale oznake na kolovozu	m2	19.05		_____

					SVEGA: _____

REKAPITULACIJA

I	VERTIKALNA SIGNALIZACIJA				_____
II	HORIZONTALNA SIGNALIZACIJA				_____

					UKUPNO (I+II): _____

ZBIRNA REKAPITUALACIJA

I SAOBRAĆAJNICE SA TROTOARIMA _____

II SAOBRAĆAJNA SIGNALIZACIJA _____

UKUPNO (I+II) bez PDV: _____

PDV _____

UKUPNO _____

Tehnički opis

Ovim projektom je predviđena izgradnja saobraćajnice sa infrastrukturom u blokovima D1 i D2, parkinga sa trotoarima u bloku D1, saobraćajnice između zona D i E, parkinga u bloku E3 i parkinga sa trotoarima u bloku E1 u naselju "Rasadnik 1" u Kruševcu, u svemu po Planu detaljne regulacije „Rasadnik 1“ u cilju modernizacije gradske ulične mreže. Po ovom planu je predviđeno je projektovanje:

- **saobraćajnice O58–O85**, širina kolovoza 7.0m sa dva trotoara širine 3m,
- **parkinga u bloku E3, O86–O87** za parkiranje 15 vozila kao i ulaz u vrtić,
- **parkinga u bloku E1, O1-O2** za parkiranje 30 vozila,
- **saobraćajnice u blokovima D1 i D2**, širine kolovoza 6.0m i trotoara od po 2.0m su saobraćajnice **O78-O81, O81-O79 i O82-O59**, dok je saobraćajnica O83-O84 širine kolovoza 5.0m i bez trotoara
- **parkinga sa trotoarima u bloku D1, O3-O4** sa 32 parking mesta i **O5-O6** sa 37 parking mesta

I Postojeće stanje i ograničenja

Prilikom projektovanja saobraćajnice korišćeni su podaci iz Plana detaljne regulacije „Rasadnik 1“.

Na mestu novoprojektovane saobraćajnice O58-O85 nalazi se asfaltirana pešačka staza a na mestu parkinga budućih saobraćajnica u bloku D1 i D2 i parkinga E3 je humuzirani teren. Ovaj teren je vodonepropustan, zasićen je vodom i potpuno neizgrađen. Ima blag pad ka jugoistoku, i od infrastrukture je ovde izgrađen samo gasovod.

U blokovima E1 i E2 nalazi se nekoliko deponija zemljanog materijala nastalih izgradnjom podrumskih i suterenskih prostorija susednih objekata. Na lokaciji u bloku E1 predviđenoj za izgradnju parkinga sa trotoarom nalazi se trotoar prosečne širine 3.0m. Ovaj trotoar je u odličnom stanju na svom većem delu bližem ulici. Potez od trotoara do objekata u ovoj ulici je različito rešen od slučaja do slučaja, ali uglavnom je betoniran samoinicijativnom akcijom vlasnika objekata. Na nekim mestima je ovaj prostor oplemenjen behaton pločama, ponovo samoinicijativno. Ove plače će se zadržati i projektnim rešenjem, ali biće postavljene po projektovanoj nivelaciji.

Ulica Slatinska u bloku E3 na delu raskrsnice sa ulicom 6. srpske brigade ima nedopuštene promene podužnog nagiba. Razlog ovoga je toplovodna šahta koja je izvedena na takvoj koti i pri tom toliko plitka da bi njeno spuštanje bilo moguće samo u slučaju spuštanja toplovodnih instalacija. Ova bi intervencija prilično povećala vrednost celokupne investicije. Zbog svih ovih razloga će se uraditi rekonstrukcija ove raskrsnice ali tako da toplovodna šahta ostane na svom mestu i koti na kojoj se nalazi. Rekonstrukcijom će se obuhvatiti šira oblast

raskrsnice radi što blažeg nivelacionog rešenja raskrsnice. Ulaz u obdanište „Naša radost” nalazi se na mestu ukrštaja ove dve ulice. Ovaj ulaz će biti zatvoren iz razloga bezbednosti, a novi ulaz u ovaj objekat predviđen je Urbanističkim planom sa parkinga iz bloka E2.

Trotoari sa parkinzima su predviđeni u bloku D1. Ovde ne postoji trotoar već samo ivičnjak 24/20 koji razdvaja kolovoz od bankine. Kretanje pešaka se ovde odvija trotoarom sa suprotne strane ulice.

II Planirano stanje i funkcionalno-tehničke karakteristike

Planom detaljne regulacije „Rasadnik 1” za planiranu namenu površina predviđa se:

- u bloku D1 višeporodično stanovanje
- u bloku D2 porodično stanovanje
- u blokovima E2 i E3 javne funkcije

Saobraćajnica O58 – O85

Planom detaljne regulacije „Rasadnik 1“ koji obuhvata ovu saobraćajnicu je predviđena širina kolovoza ove saobraćajnice od 7.0m, kao i dva trotoara širine po 3.0m, kao i njen položaj u situacionom smislu. Projektovana dužina ove ulice je 223.61m.

Elementi projektne geometrije sračunati su za računsku brzinu 40km/h, CBR 5-6% i lako do srednje saobraćajno opterećenje.

Granični elementi plana i profila ulice su:

- jedini radijus horozontalne krivine je 381.50m
- minimalni podužni nagib je 0.40%
- radijus jedine konkavne vertikalne krivine je 5000m
- maksimalni poprečni nagib kolovoza je 5.58 %

Koordinate centra horizontalne krivine kao i drugi potrebni podaci dati su u pravougaonom polju u situaciji, dok su koordinate temena date van ovog polja, takođe u situaciji.

Podužni presek ulice je projektovan prateći pad terena ali tako da se atmosferska voda sa parkinga O86-O87 i saobraćajnice O78-O81 sliva na ovu saobraćajnicu. Takođe, trebalo se nivelaciono uklopiti u rekonstruisanu raskrsnicu sa Slatinskom ulicom i ulicom Dostojevskog na suprotnom svom kraju.

Nivelaciono rešenje raskrsnice dato je u grafičkim priložima, kao i plan obeležavanja.

U ovoj ulici se ne predviđa parkiranje vozila, pa je radi bolje zaštite pešaka predviđen ivičnjak 18/24. Zbog ugradnje bahaton ploča se, kao oivičenje trotoara, predviđa utopljeni ivičnjak 10/20/40.

Usvojen je jednostran pad poprečnog profila kolovoza. Poprečni profili počinju sa nagibom od 0.8% ulevo, gledano u pravcu porasta stacionaže. Ekstremniji poprečni nagibi kolovoza su projektovani na prilazu raskrsnici sa Slatinskom ulicom radi što efikasnije rekonstrukcije ove raskrsnice.

Trotoari su u padu od 2% prema kolovozu. Odvođenje atmosferskih voda sa saobraćajnice je predmet posebnog elaborata ovog projekta.

Uklapanje ove saobraćajnice sa postojećom ulicom Dostojevskog je izvršeno trocentričnim krivama radijusa 12.00m, 6.00m i 18.00m.

Krivama istih poluprečnika je izvršeno uklapanje ove saobraćajnice sa saobraćajnicom O78-O81.

Za predviđeno saobraćajno opterećenje se na osnovu ponašanja do sada projektovanih konstrukcija usvaja:

za kolovoz

- asfalt beton AB 8, d=3cm (JUS. U.E4.014)
- bitumenizirani noseći sloj BNS32 sA, d=10cm (JUS. U.E9.021)
- tamponski sloj šljunka d=50cm, Ms=60MPa
- uvaljano podtlo SZ 100% Proktora ili Ms=25MPa (JUS. U.E8.010)

za trotoar

- behaton ploče dim. 10/20/6
- kamena rizla d=3cm
- tamponski sloj šljunka debljine d=30cm, Ms=40MPa
- uvaljana podtlo SZ 100% Proktora ili Ms=25MPa (JUS. U.E8.010)
- bermu humuzirati slojem humusa debljine 10cm

Drvodred se formira obostrano na trotoarima. Otvori za sadnice su dimenzija 80x80cm. Oivičeni su parkovskim ivičnjacima 5x40/20cm na betonskoj stopi, koji su 5cm viši od ploča. Jame za sadnice se kopaju do dubine 80cm. Pre početka radova izvodjač je obavezan da obezbedi katastar podzemnih instalacija zbog mogućnosti postojanja vodova koji nisu prikazani na situaciji.

Sadnju sadnica izvršiti u periodu mirovanja vegetacije. Sadnice moraju da budu rasadnički negovane i da zadovoljavaju uslove date u predmeru radova.

Horizontalna i vertikalna zaštita se postavlja po sadnji sadnica. Horizontalni štitnik se postavlja na sloju sitnog šljunka radi nivelacije. Sadnica se za vertikalni štitnik učvršćuje specijalnim gubicama.

Parking O86 – O87 u bloku E3

Planom detaljne regulacije „Rasadnik 1“ predviđen je parking za parkiranje 15 vozila bez trotoara sa datim rešenjem ulaza u vrtić. Parking mesta su poprečna širine 2.5m i dužine 5.0m, dok je saobraćajnica širine 6.0m. Projektovana dužina parkinga je 62.70m.

Elementi projektne geometrije sračunati su za računsku brzinu 40km/h, CBR 5-6% i lako do srednje saobraćajno opterećenje.

Grafični elementi plana i profila ulice su:

- podužni nagib je 0.41%
- maksimalni poprečni nagib kolovoza je 1 %

Kolovoz je različite širine do 11m.

Nivelaciono rešenje raskrsnice dato je u grafičkim priložima. Projektovano nivelaciono rešenje je takvo da je omogućeno gravitaciono slivanje atmosfere vode sa ovog parkinga na projektovanu saobraćajnicu O85-O58.

Za oivičenje parkinga predviđen je ivičnjak 18/24cm a utopljeni ivičnjak 10/20cm između berme i trotoara. Kolovoz kao prilaz susednom obdaništu oivičen je utopljenim ivičnjakom 10/20/40.

Usvojen je jednostran pad poprečnog profila parkinga.

Za predviđeno saobraćajno opterećenje se na osnovu ponašanja do sada projektovanih konstrukcija usvaja:

za kolovoz

- asfalt beton AB 8, d=3cm (JUS. U.E4.014)
- bitumenizirani noseći sloj BNS32 sA, d=8cm (JUS. U.E9.021)
- tamponski sloj šljunka d=50cm, Ms=50MPa
- uvaljano podtlo SZ 100% Proktora ili Ms=25MPa (JUS. U.E8.010)

Drvodred se formira u zelenoj traci pored ograde dečjeg vrtića. Sadnice su na osovinskom odstojanju od ivičnjaka od 80cm. Otvori za sadnice su dimenzija 80x80cm. Pre početka radova izvodjač je obavezan da obezbedi katastar podzemnih instalacija zbog mogućnosti postojanja vodova koji nisu prikazani na situaciji.

Sadnju sadnica izvršiti u periodu mirovanja vegetacije. Sadnice moraju da budu rasadnički negovane i da zadovoljavaju uslove date u predmeru radova.

Sadnice se učvršćuju pomoću drvenih obradjenih i zaštićenih gredica i specijalnih gumica.

Prostor između ograde i saobraćajnice se zatravnjuje smešom semena trava prema opisu u predmeru radova.

Saobraćajnica O78-O81

Projektovana dužina ove saobraćajnice je 385.79m, širina kolovoza je 6.0m sa dva trotoara širine po 2.0m. U ovoj ulici nije predviđeno parkiranje.

Elementi projektne geometrije sračunati su za računsku brzinu 40km/h, CBR 5-6% i lako do srednje saobraćajno opterećenje.

Grafični elementi plana i profila ulice su:

- minimalni podužni nagib $i_n=0.43\%$
- maksimalni podužni nagib $i_n=2.63\%$
- minimalni radijus konveksne vertikalne krivine $R_v=920.00m$
- minimalni radijus konkavne vertikalne krivine $R_v=4500.00m$

- minimalni radijus horizontalne krivine je $R=15.50\text{m}$ (vrednost predviđena Urbanističkim planom)

Koordinate centra horizontalne krivine kao i drugi potrebni podaci dati su u pravougaonom polju u situaciji, dok su koordinate temena date van ovog polja, takođe u situaciji. Radijusi na ukrštanjima sa ulicama O81-O80 i O82-O59 su 9.00m, a na ukrštanju sa slepom ulicom O83-O84 su 6.00m.

Podužni presek je urađen tako da sva atmosferska voda gravitaciono otiče sa ove saobraćajnice na saobraćajnicu O58-O85, a generalno je vođeno računa da saobraćajnica bude niža od terena radi prihvatanja atmosferske vode sa okolnih parcela.

Oivičenje kolovoza je izvedeno ivičnjacima tipa 24/20 a poprečni pad je jednostran sa 2.5% u pravcu. Trotoar je od bankine razdvojen utopljenim ivičnjakom 10/20 radi ugradnje behaton ploča. Poprečni pad trotoara je 2.0% ka kolovozu.

Za predviđeno saobraćajno opterećenje se na osnovu ponašanja do sada projektovanih konstrukcija usvaja:

za kolovoz

- asfalt-beton AB8, $d=3\text{cm}$
- bitumenizirani noseći sloj BNS 32sA, $d=8\text{cm}$
- tampon šljunka $M_s=50\text{MPa}$, $d=50\text{cm}$
- uvaljana posteljica $M_s=25\text{MPa}$

za trotoar

- behaton plača, $d=6\text{cm}$
- kamena rizla, $d=3\text{cm}$
- tampon šljunka $M_s=35\text{MPa}$, $d=30\text{cm}$
- uvaljana posteljica $M_s=25\text{MPa}$

Saobraćajnica O81-O80

Projektovana dužina ove saobraćajnice je 212.70m. Od stacionaže 0+000.00 do temena O79 širina kolovoza je 6.0m sa dva trotoara širine po 2.0m, a u nastavku je širina kolovoza 5.0m sa jednostranim trotoarom od 2.0m.

Elementi projektne geometrije sračunati su za računsku brzinu 40km/h, CBR 5-6% i lako do srednje saobraćajno opterećenje.

Granični elementi plana i profila ulice su:

- minimalni podužni nagib $i_n=0.47\%$
- maksimalni podužni nagib $i_n=0.49\%$
- minimalni radijus konkavne vertikalne krivine $R_v=3900.00\text{m}$
- minimalni radijus horizontalne krivine je $R=12.00\text{m}$ (vrednost predviđena Urbanističkim planom)

Koordinate centra horizontalne krivine kao i drugi potrebni podaci dati su u pravougaonom polju u situaciji, dok su koordinate temena date van ovog polja, takođe u situaciji. Radijusi na ukrštanjima sa ulicama O78-O81 i O82-O59 su 9.00m.

Podužni presek je urađen tako da sva atmosferska voda gravitaciono otiče sa ove saobraćajnice na saobraćajnicu O78-O81, a generalno je vođeno računa da saobraćajnica bude niža od terena radi prihvatanja atmosferske vode sa okolnih parcela.

Ovičenje kolovoza je izvedeno ivičnjacima tipa 24/20 a poprečni pad je jednostran sa 2.5% u pravcu. Trotoar je od bankine razdvojen utopljenim ivičnjakom 10/20 radi ugradnje behaton ploča. Poprečni pad trotoara je 2.0% ka kolovozu.

Za predviđeno saobraćajno opterećenje se na osnovu ponašanja do sada projektovanih konstrukcija usvaja:

za kolovoz

- asfalt-beton AB8, d=3cm
- bitumenizirani noseći sloj BNS 32sA, d=8cm
- tampon šljunka Ms=50MPa, d=50cm
- uvaljana posteljica Ms=25MPa

za trotoar

- behaton plača, d=6cm
- kamena rizla, d=3cm
- tampon šljunka Ms=35MPa, d=30cm
- uvaljana posteljica Ms=25MPa

Saobraćajnica O82-O59

Projektovana dužina ove saobraćajnice je 108.40m.

Elementi projektne geometrije sračunati su za računsku brzinu 40km/h, CBR 5-6% i lako do srednje saobraćajno opterećenje.

Grafični elementi plana i profila ulice su:

- minimalni podužni nagib $i_n=0.43\%$
- maksimalni podužni nagib $i_n=3.16\%$
- radijus jedine konkavne vertikalne krivine $R_v=1000.00m$
- redijus jedine konveksne vertikalne krivine $R_v=1000.00m$

Cela saobraćajnica je u pravcu.

Radijusi na ukrštanjima sa ulicom O78-O81 su 9.00m.

Podužni presek je urađen tako da sva atmosferska voda gravitaciono otiče sa ove saobraćajnice na saobraćajnicu O78-O81, a generalno je vođeno računa da saobraćajnica bude niža od terena radi prihvatanja atmosferske vode sa okolnih parcela.

Oivičenje kolovoza je izvedeno ivičnjacima tipa 24/20 a poprečni pad je jednostran sa 2.5% u pravcu. Trotoar je od bankine razdvojen utopljenim ivičnjakom 10/20 radi ugradnje behaton ploča. Poprečni pad trotoara je 2.0% ka kolovozu.

Za predviđeno saobraćajno opterećenje se na osnovu ponašanja do sada projektovanih konstrukcija usvaja:

za kolovoz

- asfalt-beton AB8, d=3cm
- bitumenizirani noseći sloj BNS 32sA, d=8cm
- tampon šljunka Ms=50MPa, d=50cm
- uvaljana posteljica Ms=25MPa

za trotoar

- behaton plača, d=6cm
- kamena rizla, d=3cm
- tampon šljunka Ms=35MPa, d=30cm
- uvaljana posteljica Ms=25MPa

Saobraćajnica O83-O84

Ova saobraćajnica je cela u pravcu i ima dužinu od 29.95m.

Podužni pad je od slepog kraja ulice ka projektovanoj saobraćajnici O78-O81, i jedinstven je na celoj dužini u iznosu od 0.46%. Nivelaciono je rešena tako da se atmosferska voda gravitaciono sliva na ulicu O78-O81. Ova je saobraćajnica uklopljena sa susednom pomoću radijusa poluprečnika 6.00m.

Oivičenje kolovoza je izvedeno ivičnjacima tipa 24/20. Trotoari ovde nisu predviđeni Urbanističkim planom, kolovoz je u jednostranom nagibu od 2.5% a širina ulice je 5.00m.

Za predviđeno saobraćajno opterećenje se na osnovu ponašanja do sada projektovanih konstrukcija usvaja:

za kolovoz

- asfalt-beton AB8, d=3cm
- bitumenizirani noseći sloj BNS 32sA, d=8cm
- tampon šljunka Ms=50MPa, d=50cm
- uvaljana posteljica Ms=25MPa

Parking O3-O4 i O5-O6

Ulica Dostojevskog od temena O58 pa do svog kraja u ulici Kosovskoj (ul. Radomira Jakovljevića) nema trotoar sa strane ulice koja pripada bloku D1, pa je ovde Urbanističkim planom predviđena izgradnja trotoara sa poprečnim parkiranjem i zelenim razdelnim pojasom između njih. Predviđeno parkiranje je poprečno sa 32 parking mesta širine 2.50m i dužine 5.00m. Širina trotoara je

3.00m i u ovu širinu ulaze oba utopljena ivičnjaka koji uokviruju trotoar. Širina trake zelenila je 1.00m. Broj parking mesta za trotoar O5-O6 je 37, istih dimenzija kao i prethodnog.

Osivina projektovanog trotoara je postavljena duž ivice kolovoza. Uvičnjak će ovde biti srušen i na istoj koti asfalta postavljen novi oboreni ivičnjak 18/12 sa 5cm denivelacije. Poprečni pad parkinga biće 2% prema ulici, i ovaj će parking od zelenog razdelnog pojasa odvajati ivičnjak 24/20. Trotoar će biti denivelisan od zelenog pojasa 5cm.

Usvojena je konstrukcija:

parking

- asfalt-beton AB8, d=3cm
- bitumenizirani noseći sloj BNS 32sA, d=8cm
- tampon šljunka Ms=50MPa, d=50cm
- uvaljana posteljica Ms=25MPa

trotoar

- behaton ploče, d=6cm
- kamena rizla, d=3cm
- tampon šljunka Ms=35MPa, d=30cm
- uvaljana posteljica Ms=25MPa

razdelni pojas

- sloj humusa, mind=10cm

Parking O1-O2

U ulici Dostojevskog je od temena O1 do temena O2 Urbanističkim planom predviđena izgradnja trotoara sa poprečnim parkiranjem i zelenim razdelnim pojasom između njih. Predviđeno parkiranje je poprečno sa 30 parking mesta širine 2.50m i dužine 5.00m. Predviđena širina trotoara je prosečno 2.80m (širina zavisi od položaja granice putne parcele) i u ovu širinu ulazi utopljen ivičnjak koji uokviruje trotoar. Širina trake zelenila je 1.00m.

Na mestu predviđenom za ovaj parking nalazi se trotoar sledeće kolovozne konstrukcije:

- asfaltni slojevi u debljini od 6cm+3cm
- tampon šljunka debljine 20cm

Iz razloga uštede sredstava ove investicije, kao i činjenice da je jedan deo trotoara potpuno "zdrav", predviđa se zadržavanje tog dela trotoara kao površine za parking. Deo trotoara koji će se zadržati je pojas uz saobraćajnicu širine 2.50m. Ovo će se izvesti opsecanjem trotoara celom dužinom na rastojanju 2.50m od ivice kolovoza, osim na mestu predviđenom za prva tri parking mesta (od stacionaže 0+000.00 do 0+007.50) gde će se trotoar ukloniti u celoj širini radi uklapanja. Nastavak parkinga će se izvesti uklapanjem u pomenutu liniju opsecanja. Poprečni nagib opsečenog trotoara je 2% ka kolovozu, pa će i parking zadržati takav pad.

Kolovozna konstrukcija nastavka parkinga će biti debljine kao i postojećeg trotoara, tj:

- AB 8 debljine 3cm
- BNS 22 sA debljine 6cm
- tampon šljunka debljine 30cm

Trotoarska konstrukcija biće:

- behaton ploče debljine 6cm
- kamena rizla debljine 3cm
- tampon šljunka debljine 30cm

Prostiraće se od trake za zelenilo do kraja granice parcele predviđene za putno zemljište, što znači da će njegova širina biti promenljiva, ali u proseku 2.80m.

Traku zelenila humuzirati slojem humusa minimalne debljine 10cm.

Parking od trake zelenila razdvojiti ivičnjakom 24/20, a trotoar od trake zelenila razdvojiti ivičnjakom 10/20.

Na svim mestima pešačkih prelaza predvideti rampe radi lakšeg prelaska invalida i kolica sa decom.

Sve radove izvesti u skladu sa važećim tehničkim normativima i propisima a eventualne izmene su moguće uz saglasnost projektanta i nadzornog organa.

Obradili:
Zvonimir Ignjatović, dipl. građ. inž.

Milan Jovanović, dipl. građ. inž.






- elektroenergetska mreža
- vodovod
- isplivnici
- kanalizacija lokalna (FK)
- kanalizacija atmosferska (AB)
- telekomunikacije
- gasovod

GLAVNI PROJEKAT
 izgradnje saobraćajnica u blokovima D1
 i D2, parkinga sa trotoarima u bloku D1, saobraćajnice
 između zona D i E, parkinga u bloku E3 i parkinga sa
 trotoarima u bloku E1 u naselju "Rasadnik 1" u Kruševcu
 Situacija sa položajima instalacija
 O78-O81, O81-O80, O82-O59 i O83-C

razmera: R 1:500 datum: mart 2008.g.

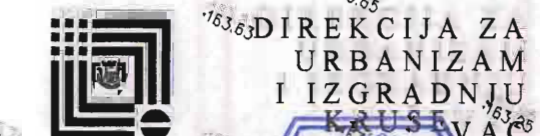


DIREKCIJA ZA
 URBANIZAM
 I IZGRADNJU
 KRUSEVAC
 odgovorni projektant
Милан Јовановић
 Милан ЈОВАНОВИЋ, dipl. grad. inž.
 projektant
Милан Јовановић
 Milan JOVANOVIĆ, dipl. grad. inž.
 List 11

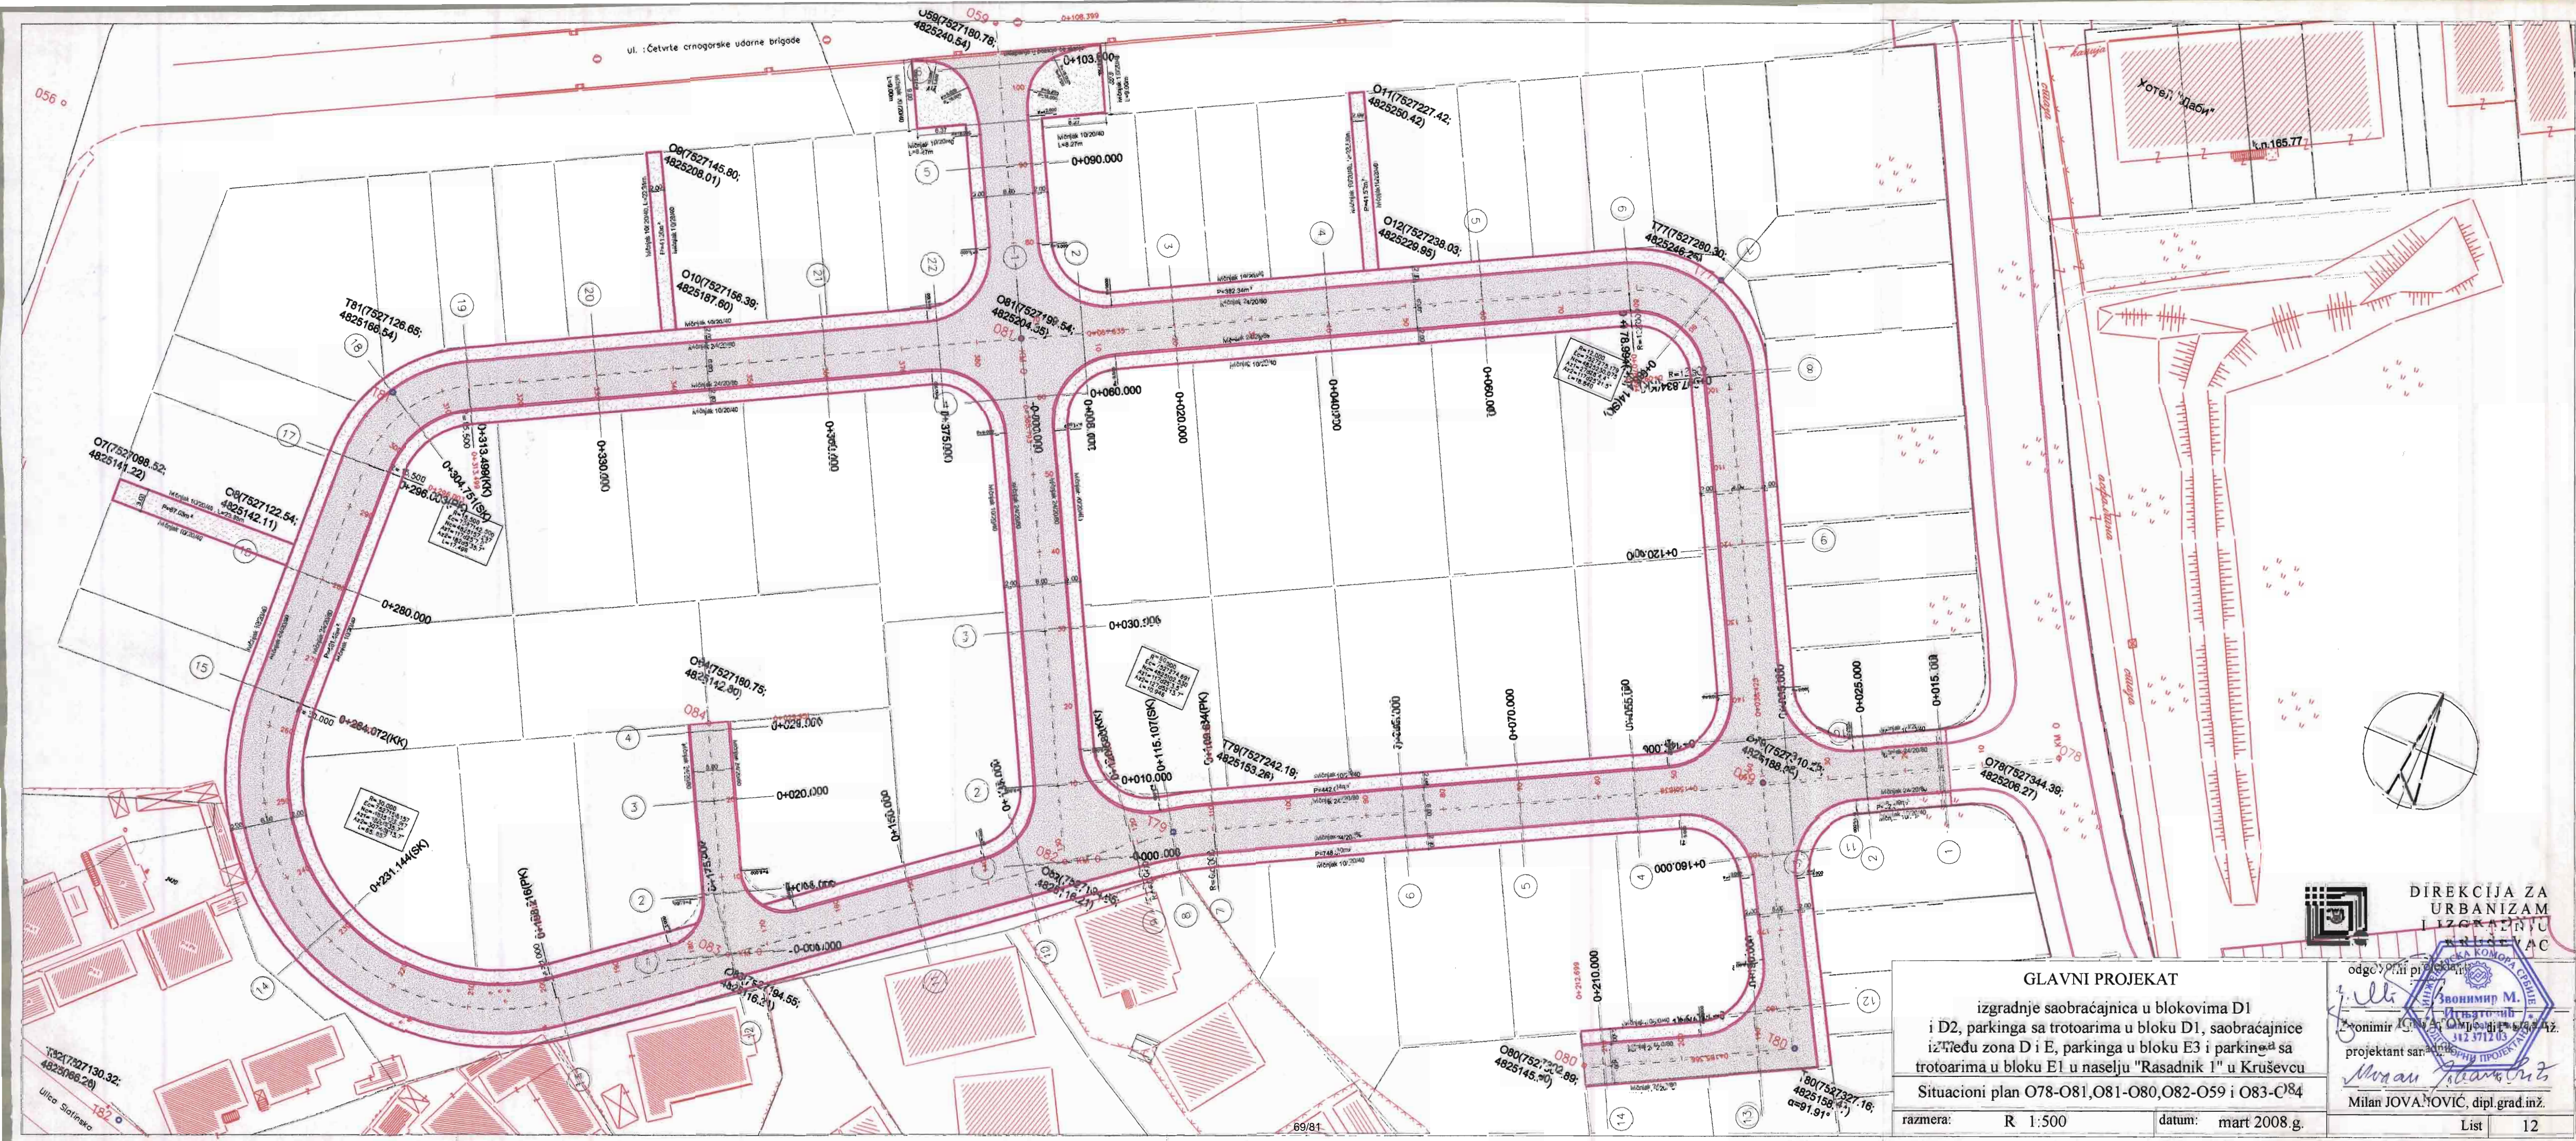



GLAVNI PROJEKAT
 izgradnje saobraćajnica u blokovima D1 i D2, parkinga sa trotoarima u bloku D1, saobraćajnice između zona D i E, parkinga u bloku E3 i parkinga sa trotoarima u bloku E1 u naselju "Rasadnik 1" u Kruševcu
 Situacioni plan O78-O81, O81-O80, O82-O59 i O83-O84
 razmera: R 1:500 datum: mart 2008.g.

 projektant saradnik
 List 12

 

15.00	154.17	152.84			
25.00	154.75	153.88			
35.00	154.34	153.92			
45.00	154.78	154.01			
55.00	154.07	153.79			
65.00	154.55	154.14			
75.00	154.27	154.20			
85.00	154.73	154.27			
95.00	154.74	154.32			
105.00	154.91	154.54			
115.00	154.78	154.78			
125.00	154.49	155.25			
135.00	155.55	155.87			
145.00	155.27	155.52			
155.00	155.72	155.93			
165.00	155.53	155.91			
175.00	155.54	155.91			
185.00	155.94	155.95			

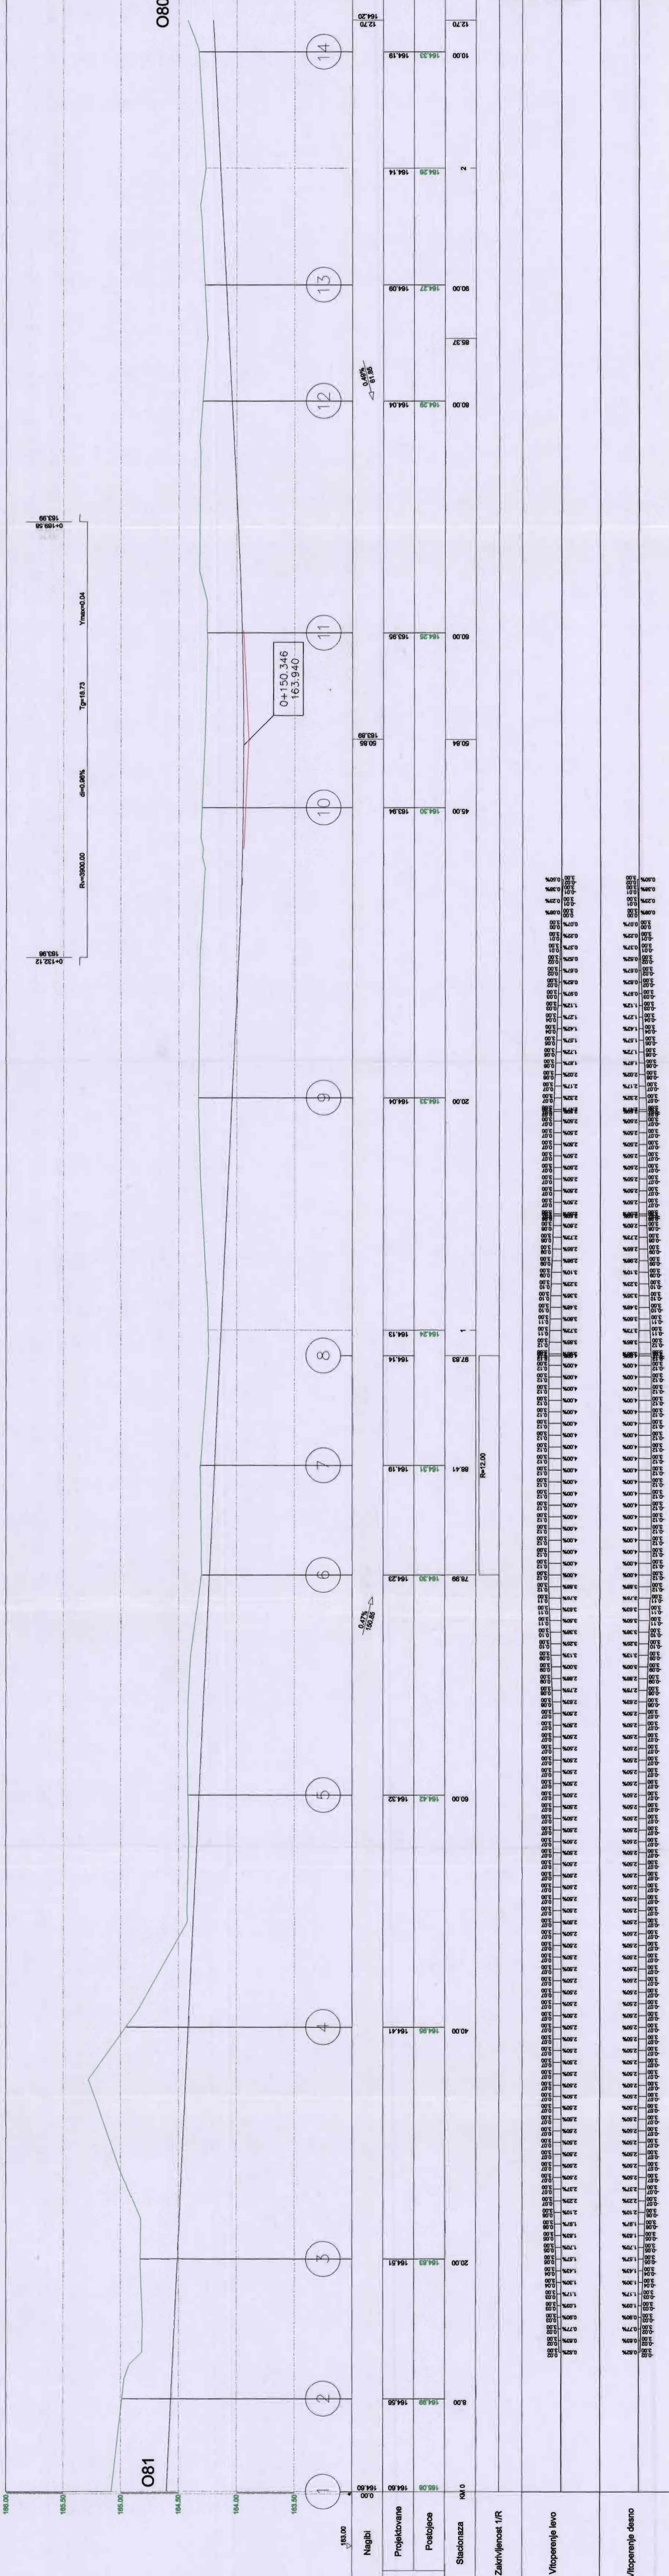

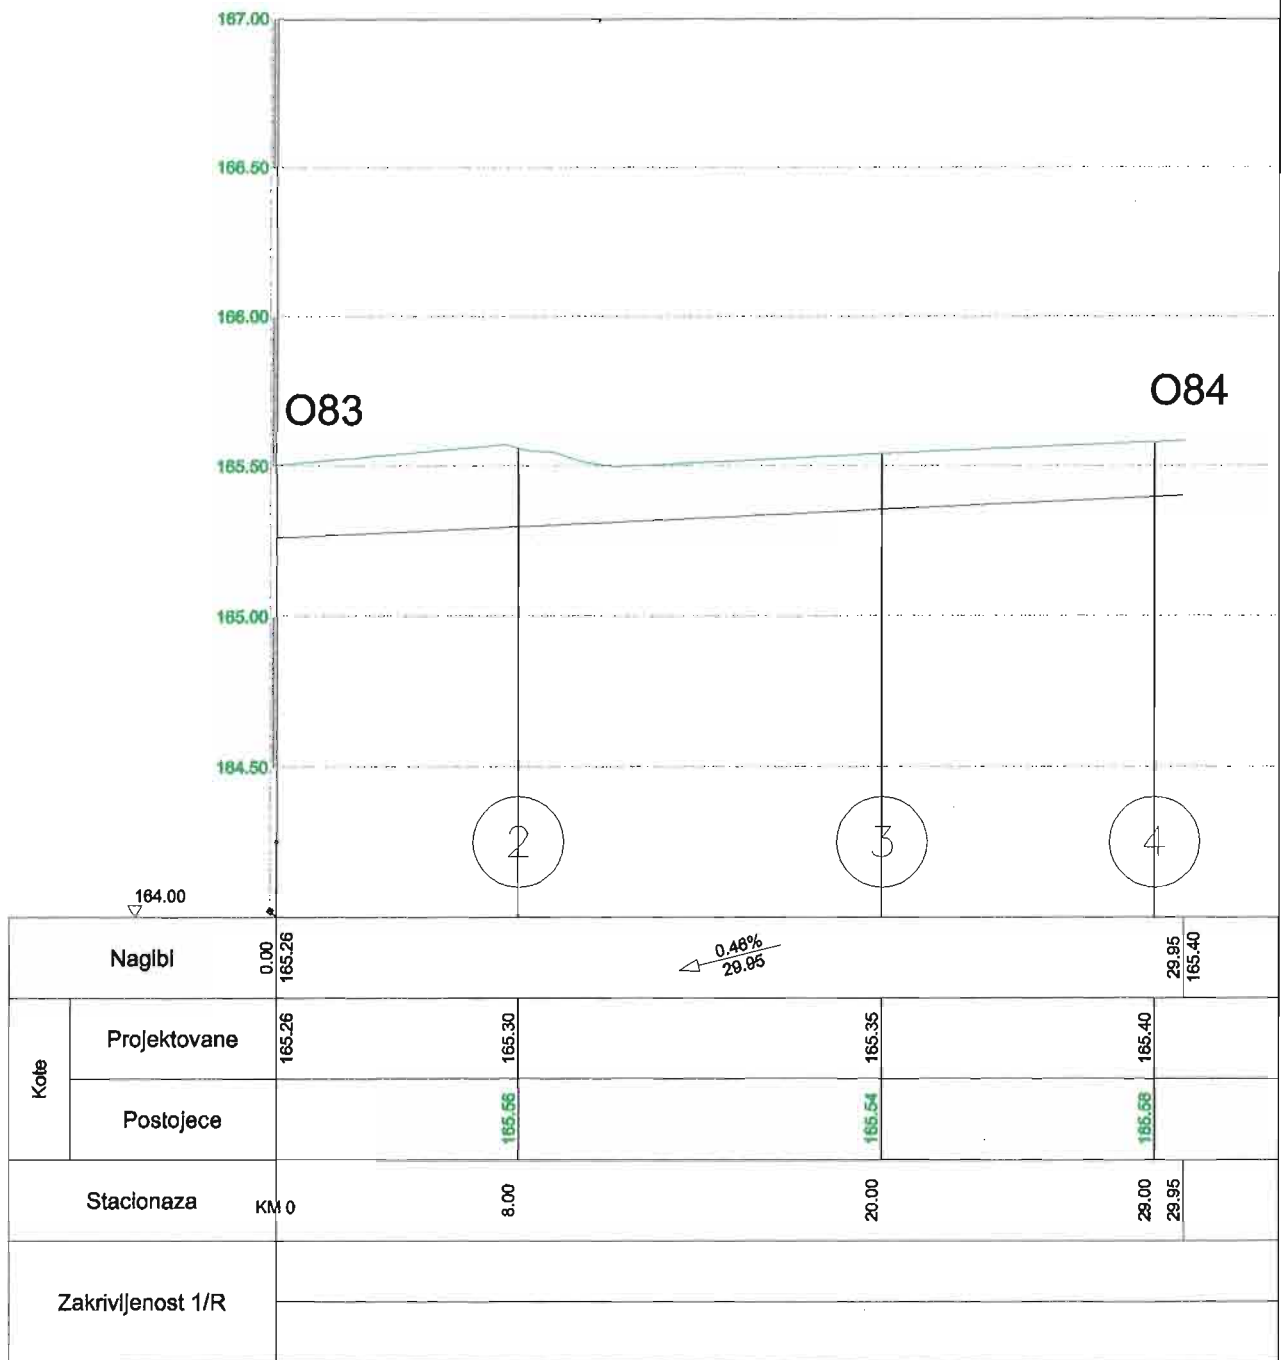

DIREKCIJA ZA
URBANIZAM
I IZGRADNJU
KRUŠEVAC

GLAVNI PROJEKAT
izgradnje saobraćajnica u blokovima D1
i D2, parkinga sa trotoarima u bloku D1, saobraćajnice između
zona D i E, parkinga u bloku E3 i parkinga sa trotoarima u
bloku E1 u naselju "Rasadnik 1" u Kruševcu

odgovorni projektant:

Zvonimir M. Ignjatović
Zvonimir IGNJATOVIĆ dipl. građ. inž.
projektant saradnik:

Milan Jovanović
Milan JOVANOVIĆ, dipl. građ. inž.

Podužni presek O83-O84

razmera:







R 1:25/250

datum: 73/81

mart 2008.g.

List

25

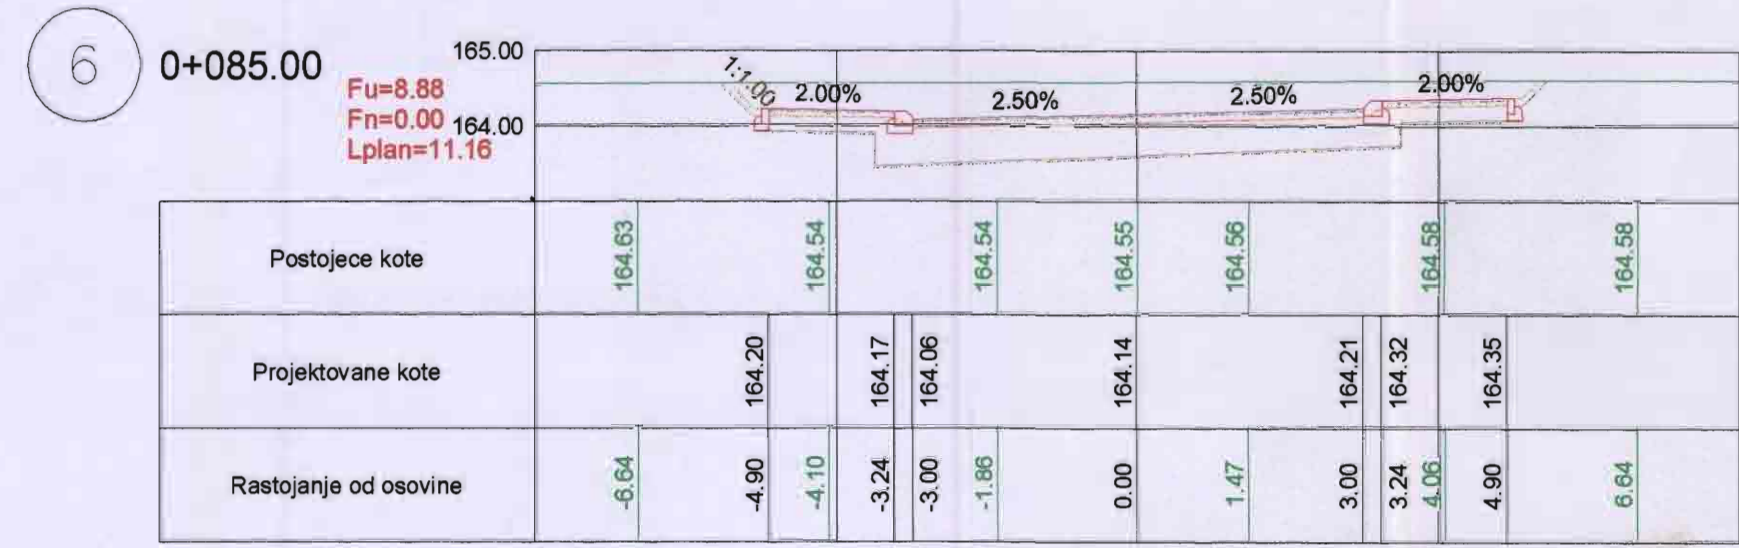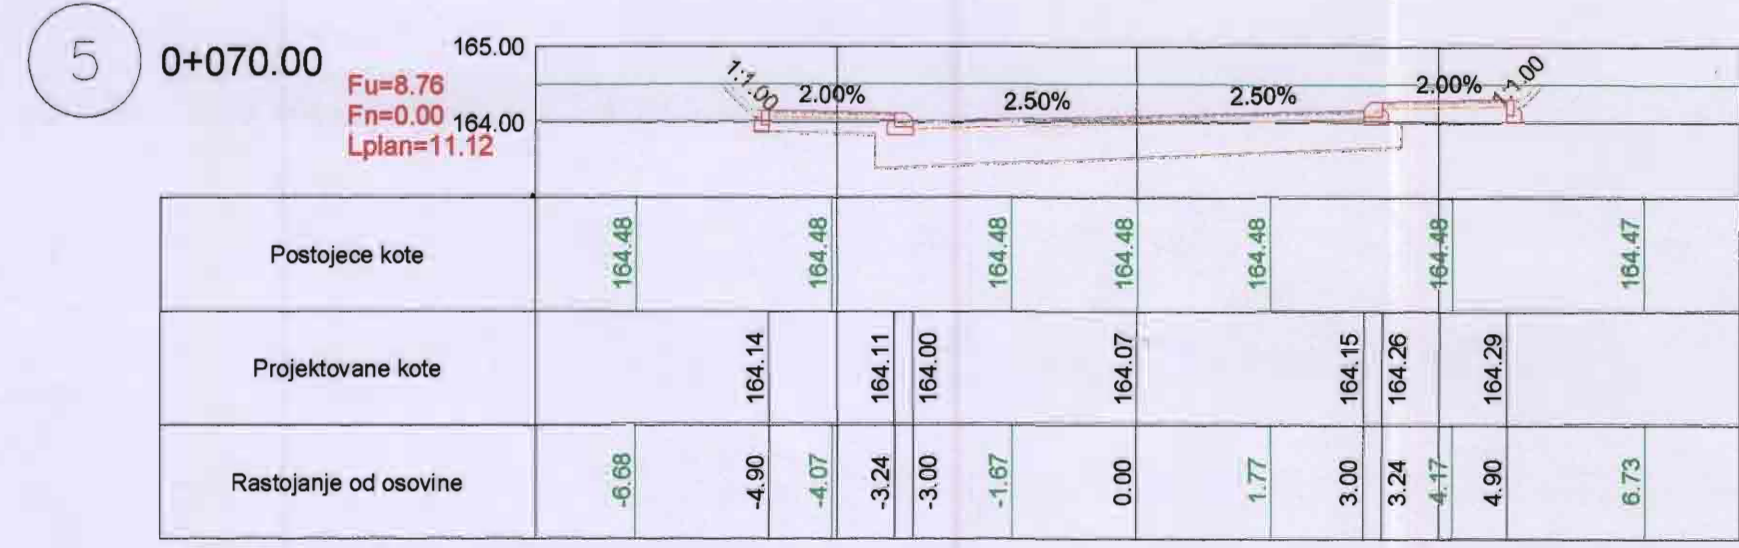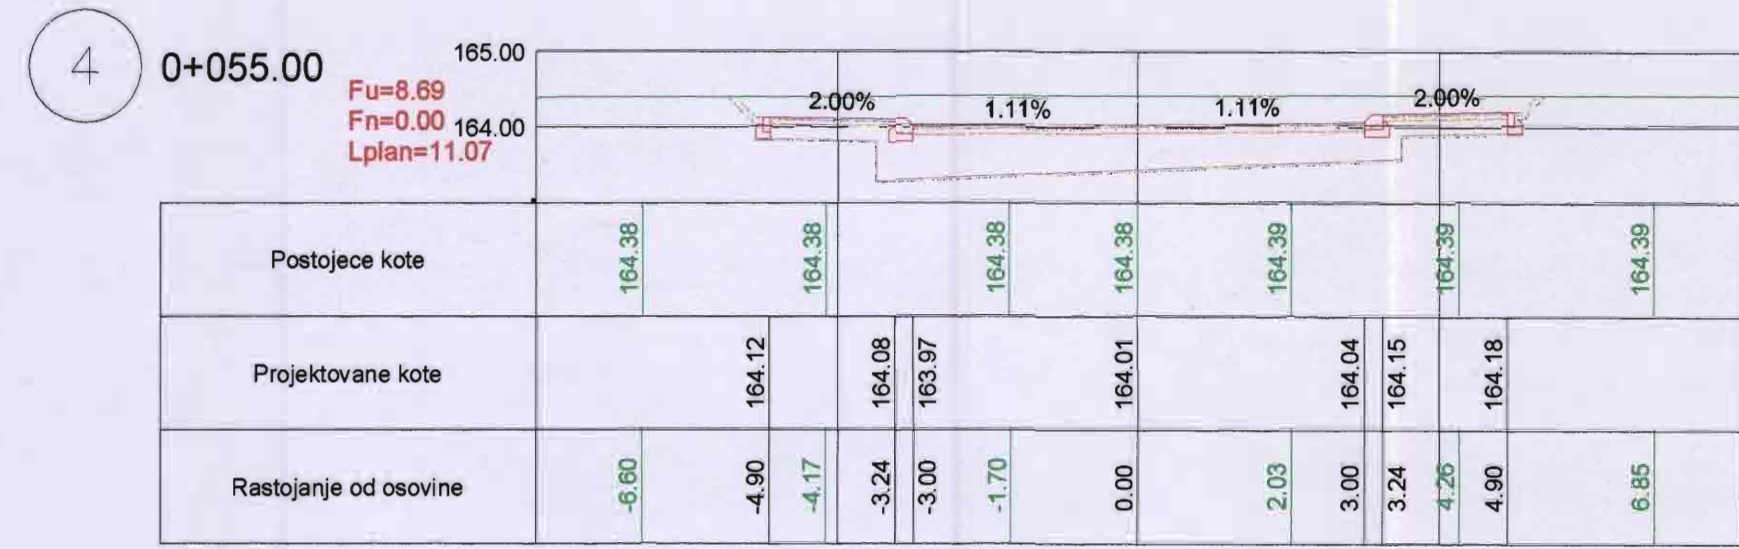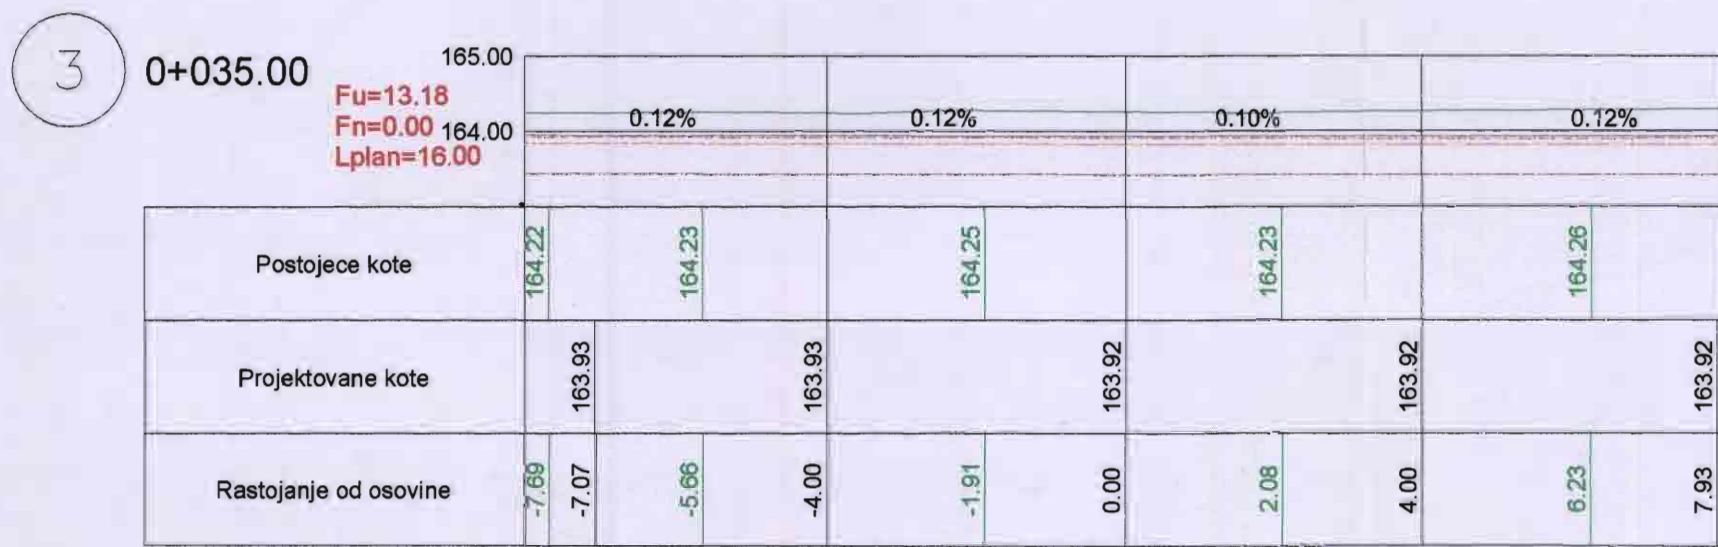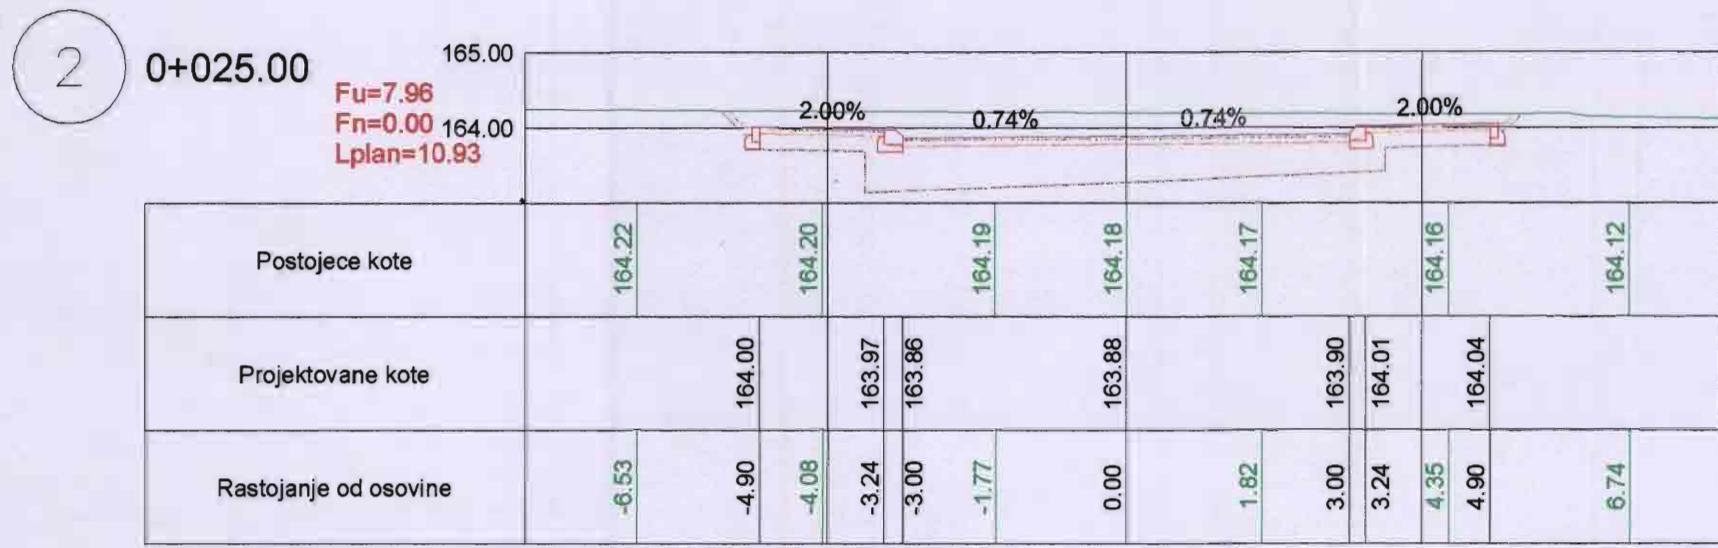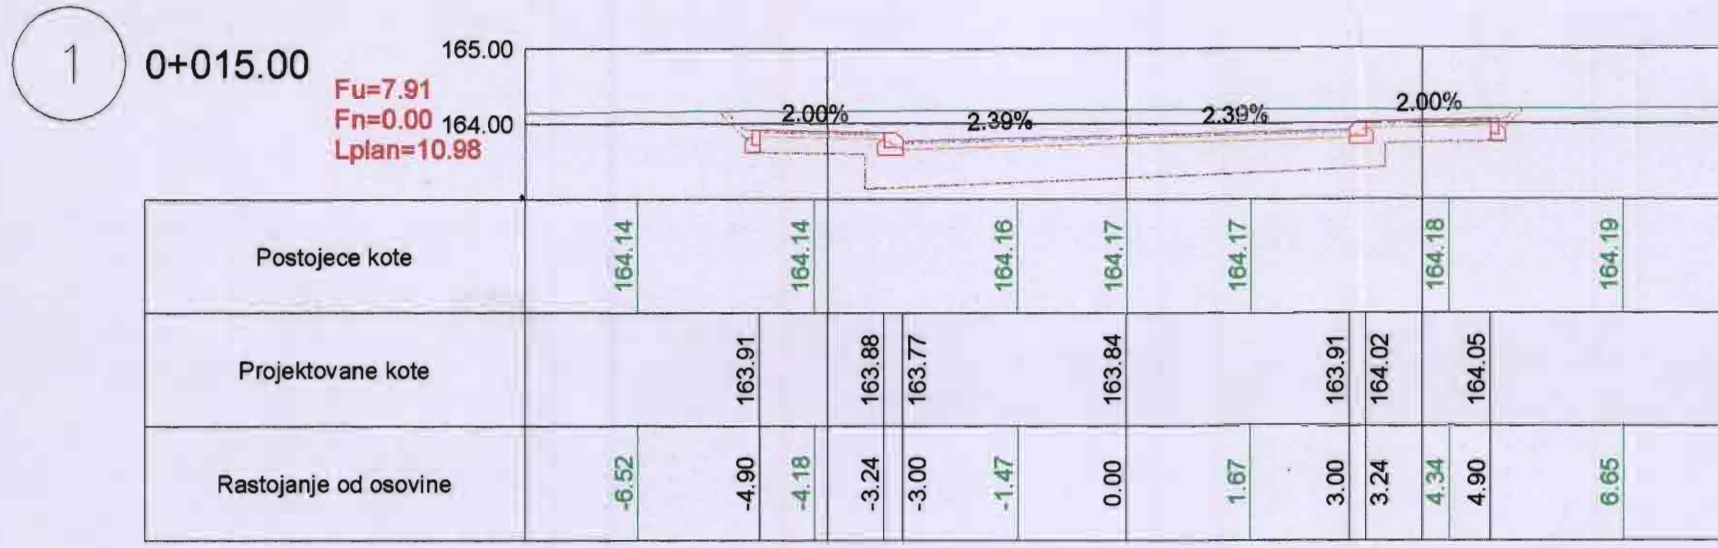

GLAVNI PROJEKAT
izgradnje saobraćajnica u blokovima D1
i D2, parkinga sa trotoarima u bloku D1, saobraćajnice
između zona D i E, parkinga u bloku E3 i parkinga sa
trotoarima u bloku E1 u naselju "Rasadnik 1" u Kruševcu

Poprečni profili O78-O81 od 0+015.00 do 0+085.00







razmera: R 1:100 datum: mart 2008.g.

DIREKCIJA ZA
URBANIZAM
I IZGRADNJU
KRUŠEVAC

odgovorni projektant:
Zvonimir JOVANOVIĆ, dipl. građ. inž.
projektant saradnik:
Milan JOVANOVIĆ, dipl. građ. inž.

312 1712 03

List 16

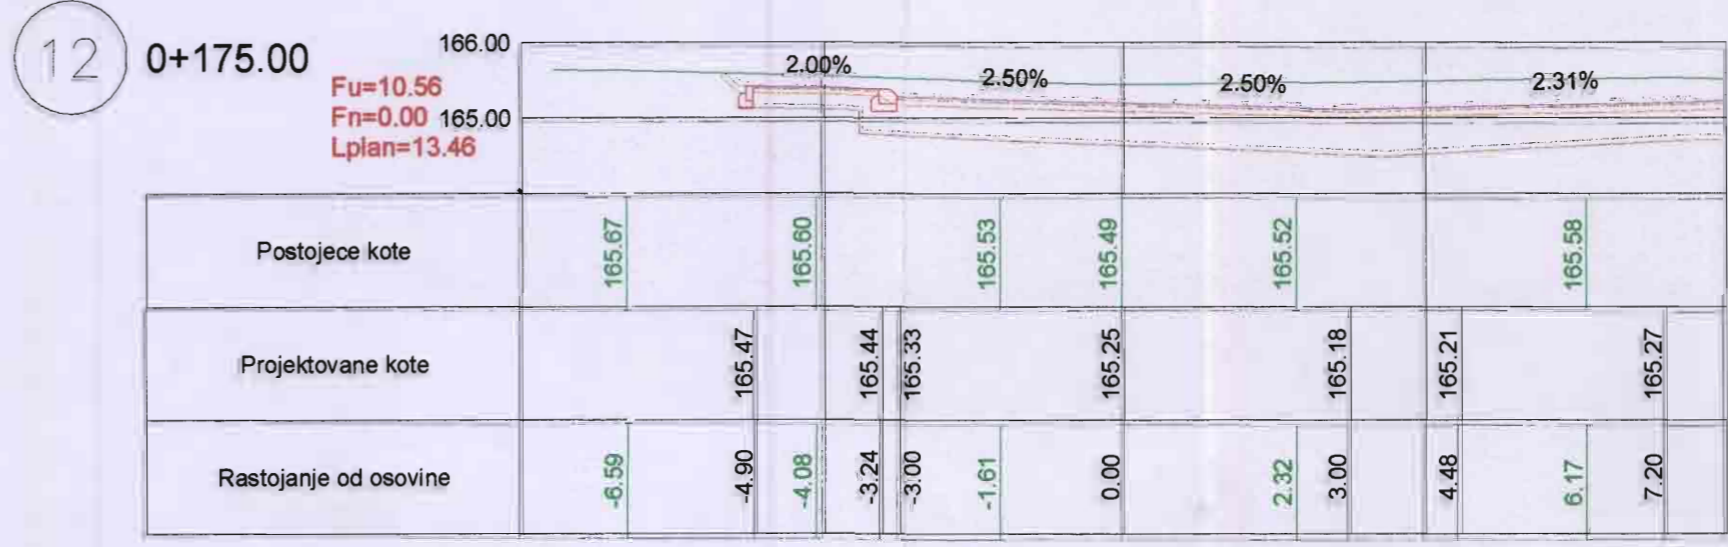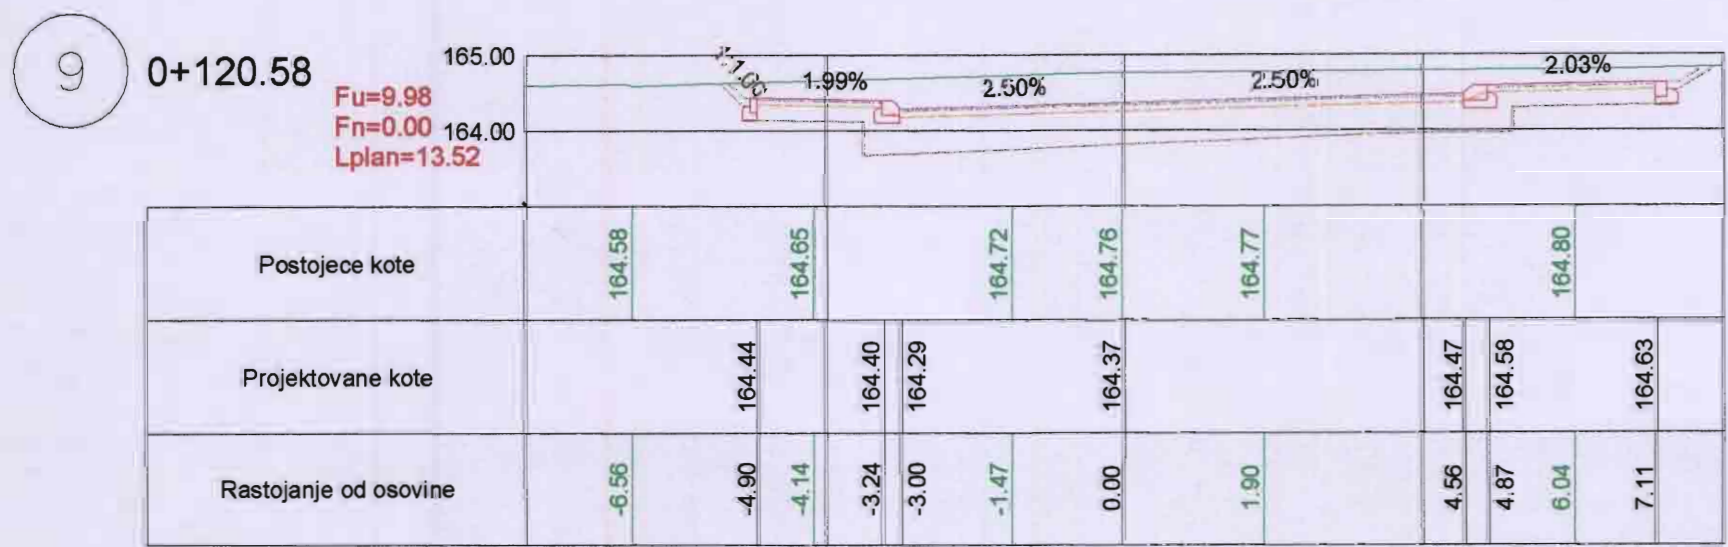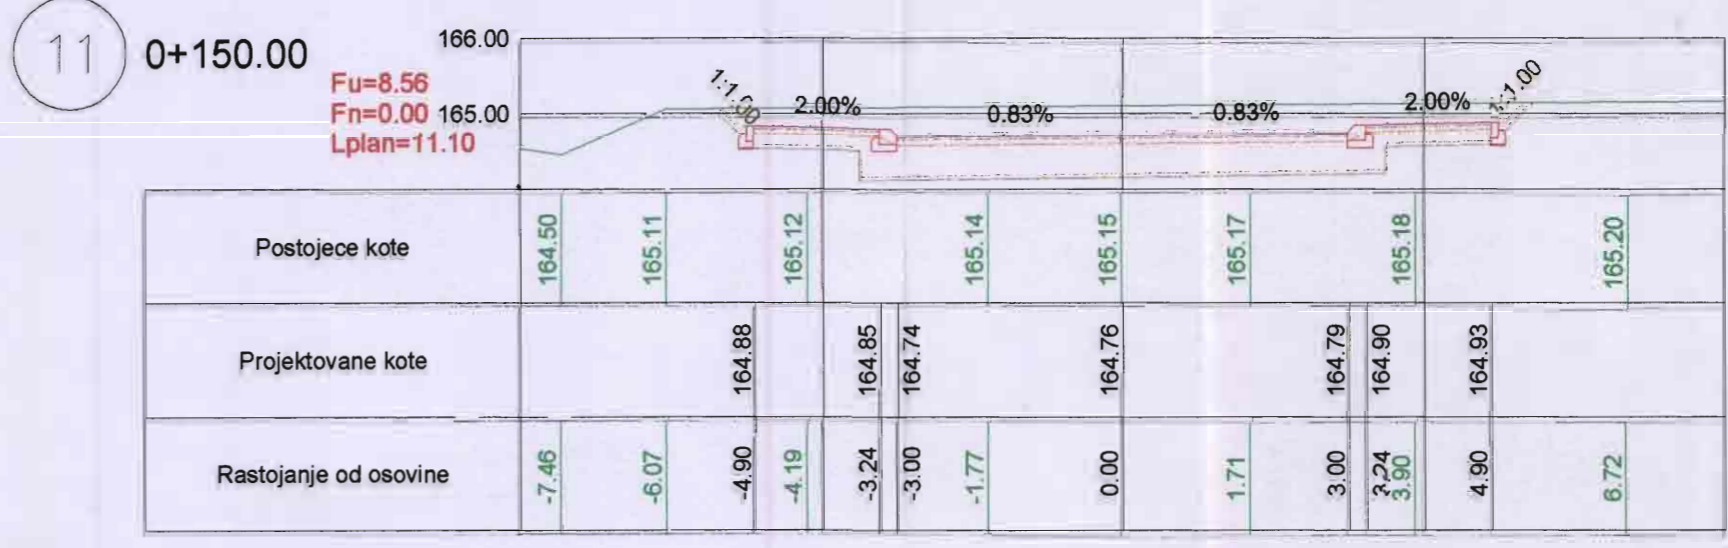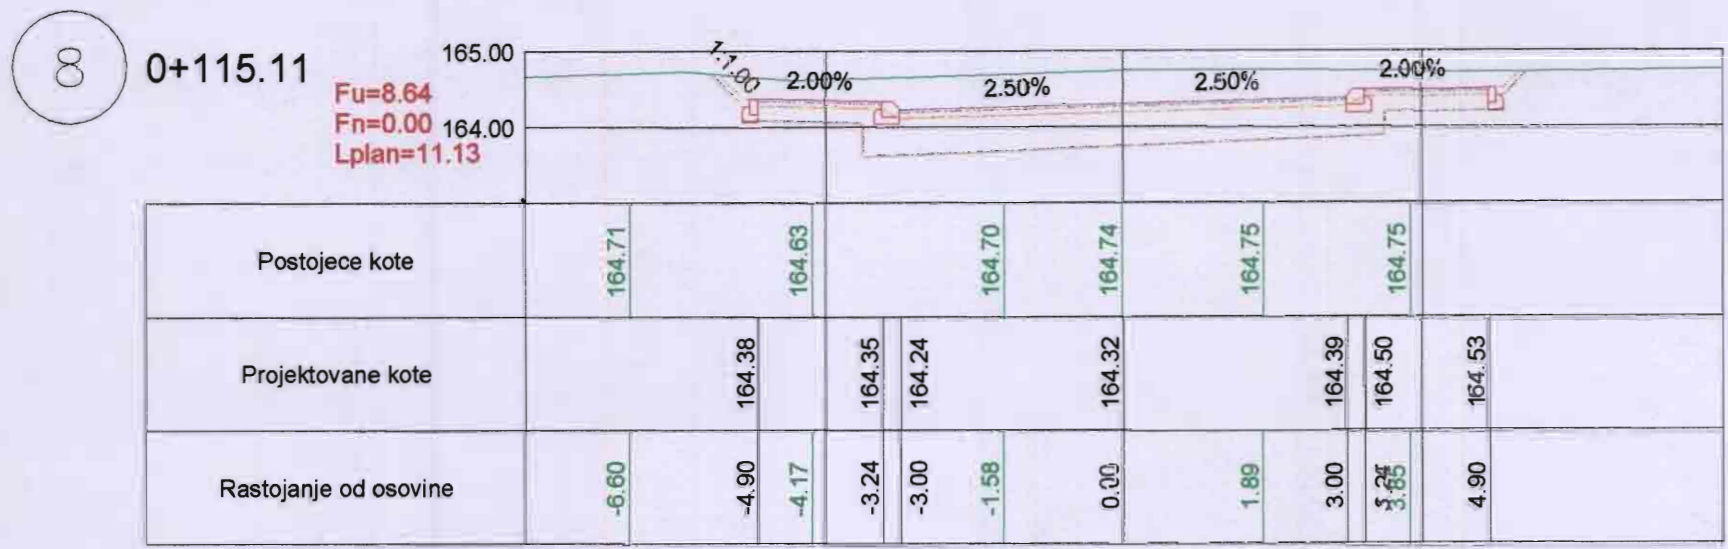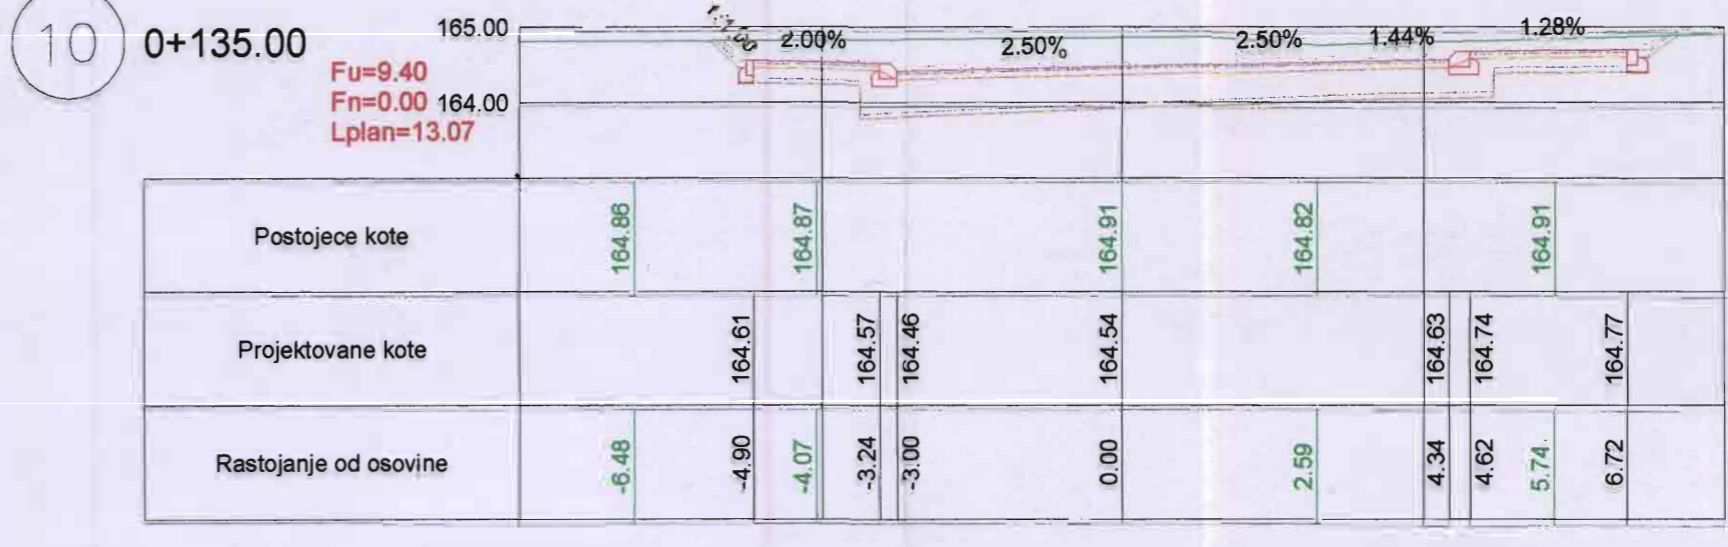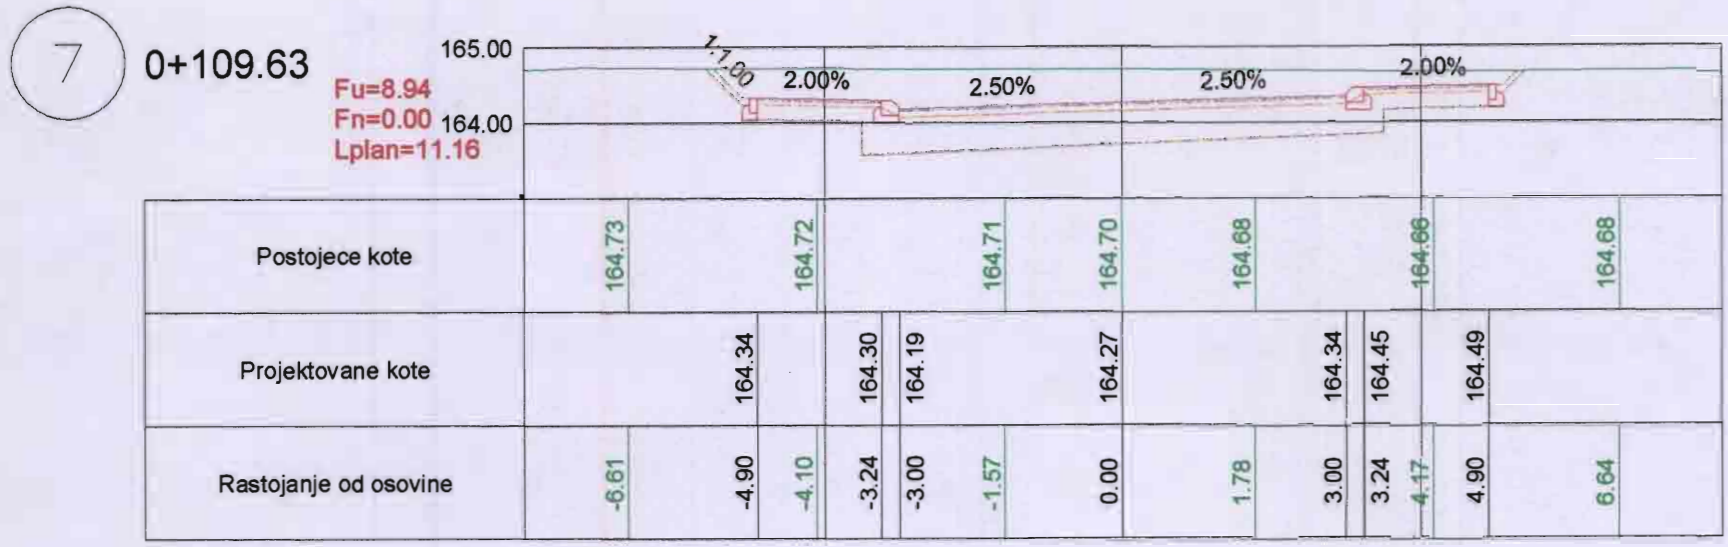

GLAVNI PROJEKAT
izgradnje saobraćajnica u blokovima D1 i D2, parkinga sa trotoarima u bloku D1, saobraćajnice između zona D i E, parkinga u bloku E3 i parkinga sa trotoarima u bloku E1 u naselju "Rasadnik 1" u Kruševcu







Poprečni profili O78-O81 od 0+109.63 do 0+175.00

razmera: R 1:100 datum: mart 2008.g.

DIREKCIJA ZA URBANIZAM I IZGRADNJU KRUSEVAC

odgovorni projektant
Zvonimir IGNJAČIĆ, dipl. inž. građ. inž.
projektant saradnik
Milan JOVANOVIĆ, dipl. građ. inž.

List 17

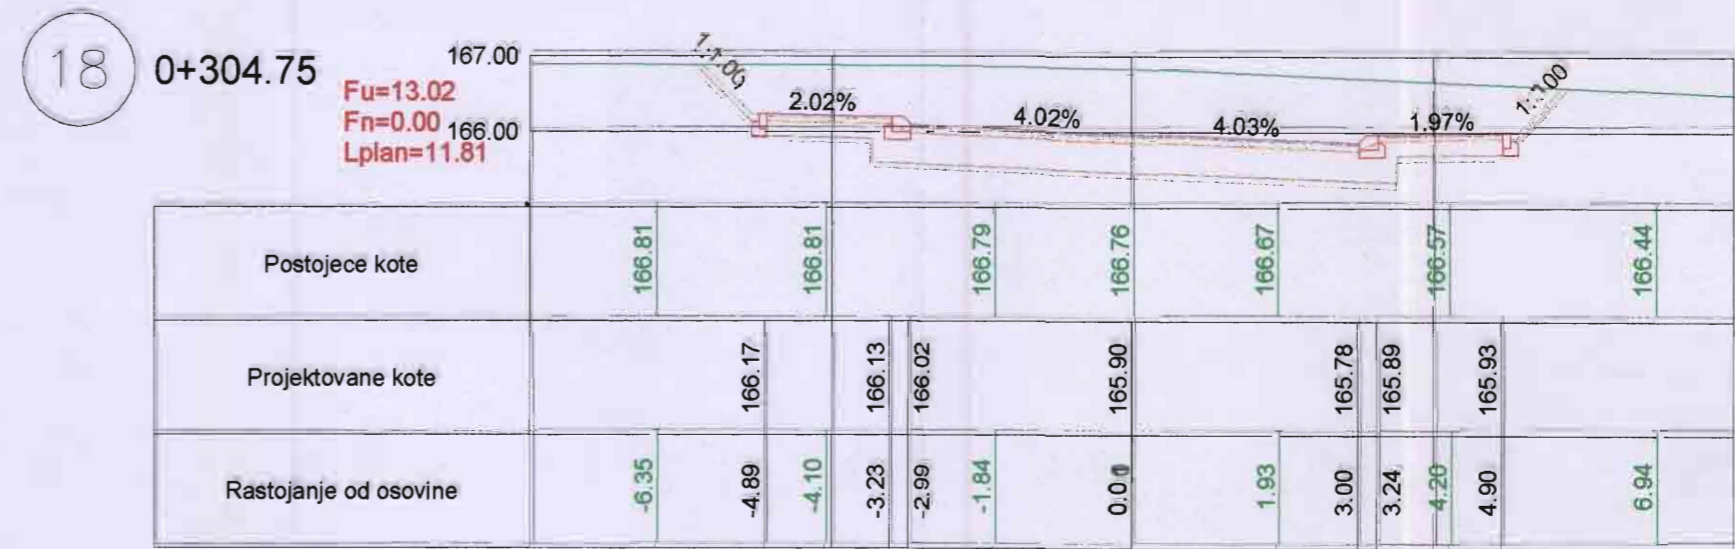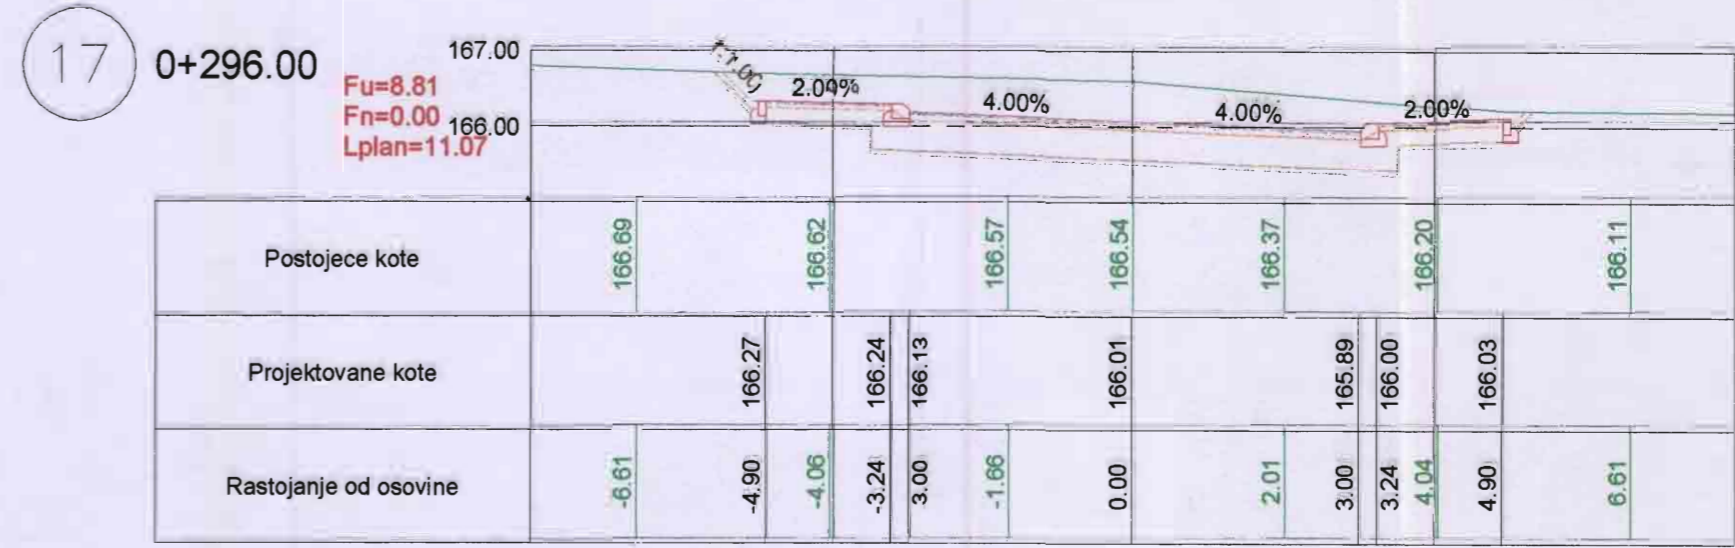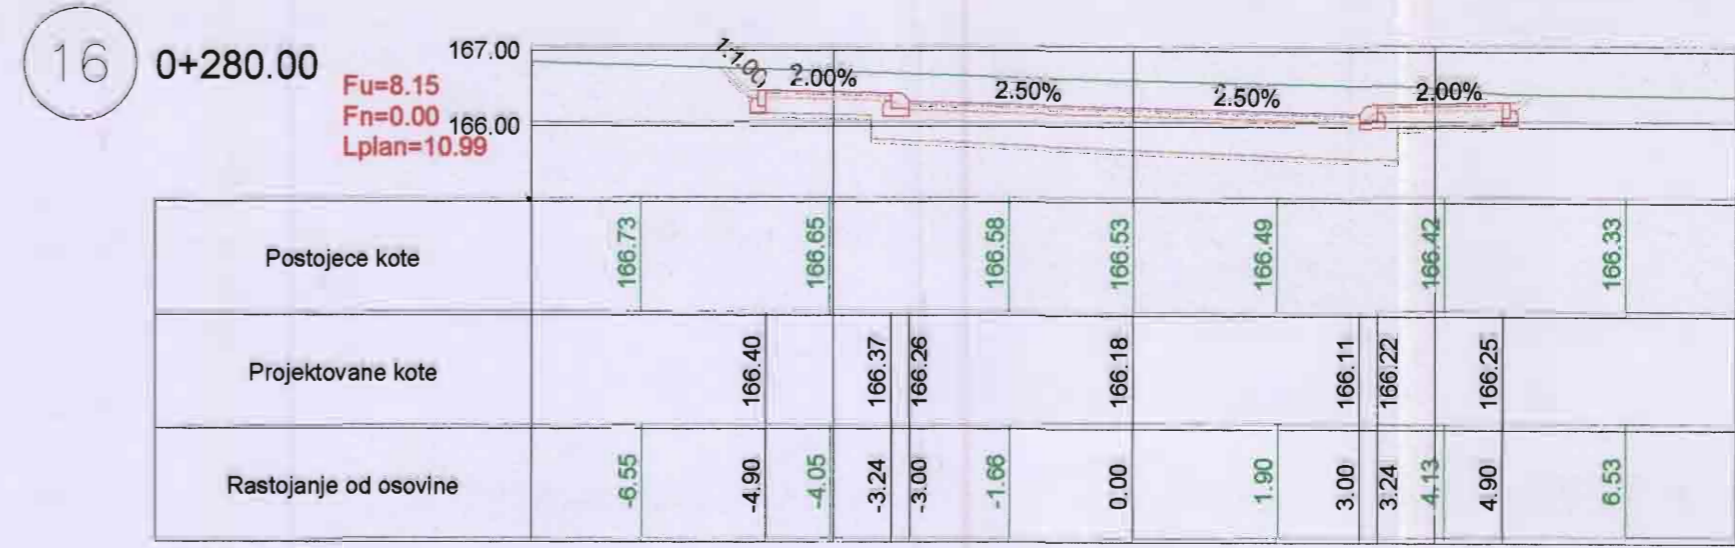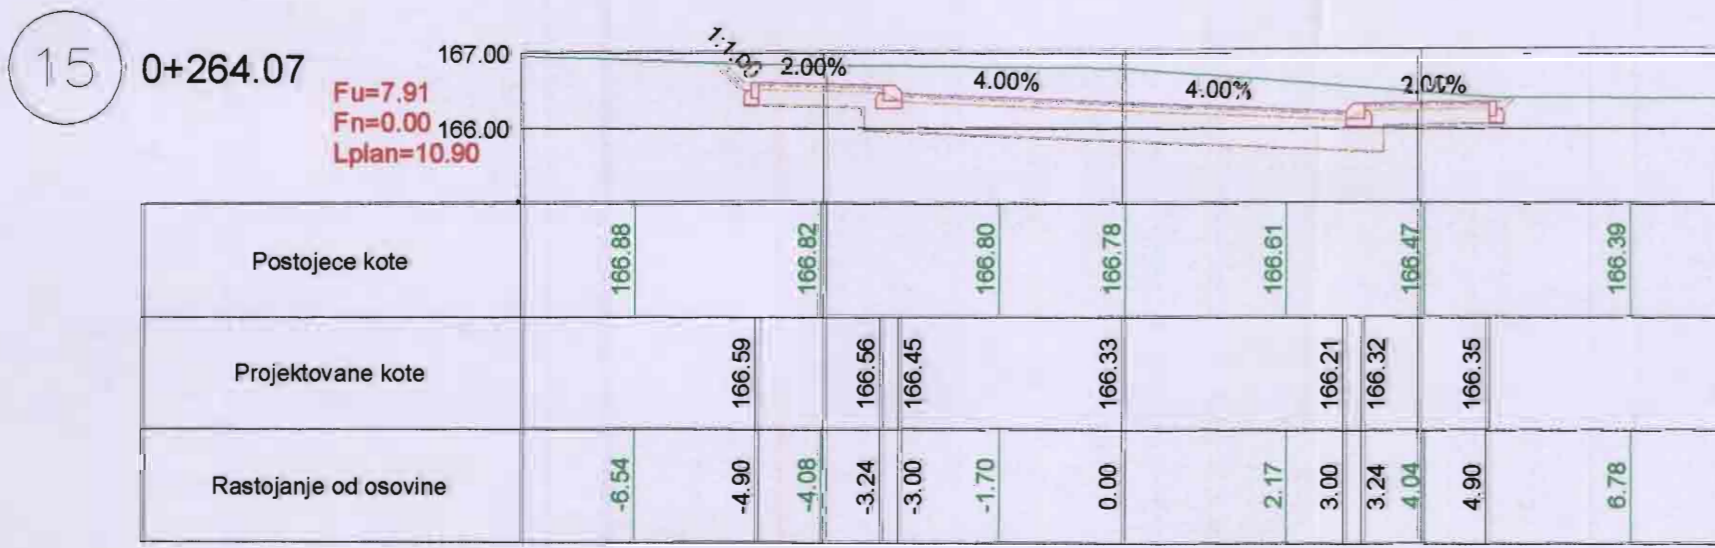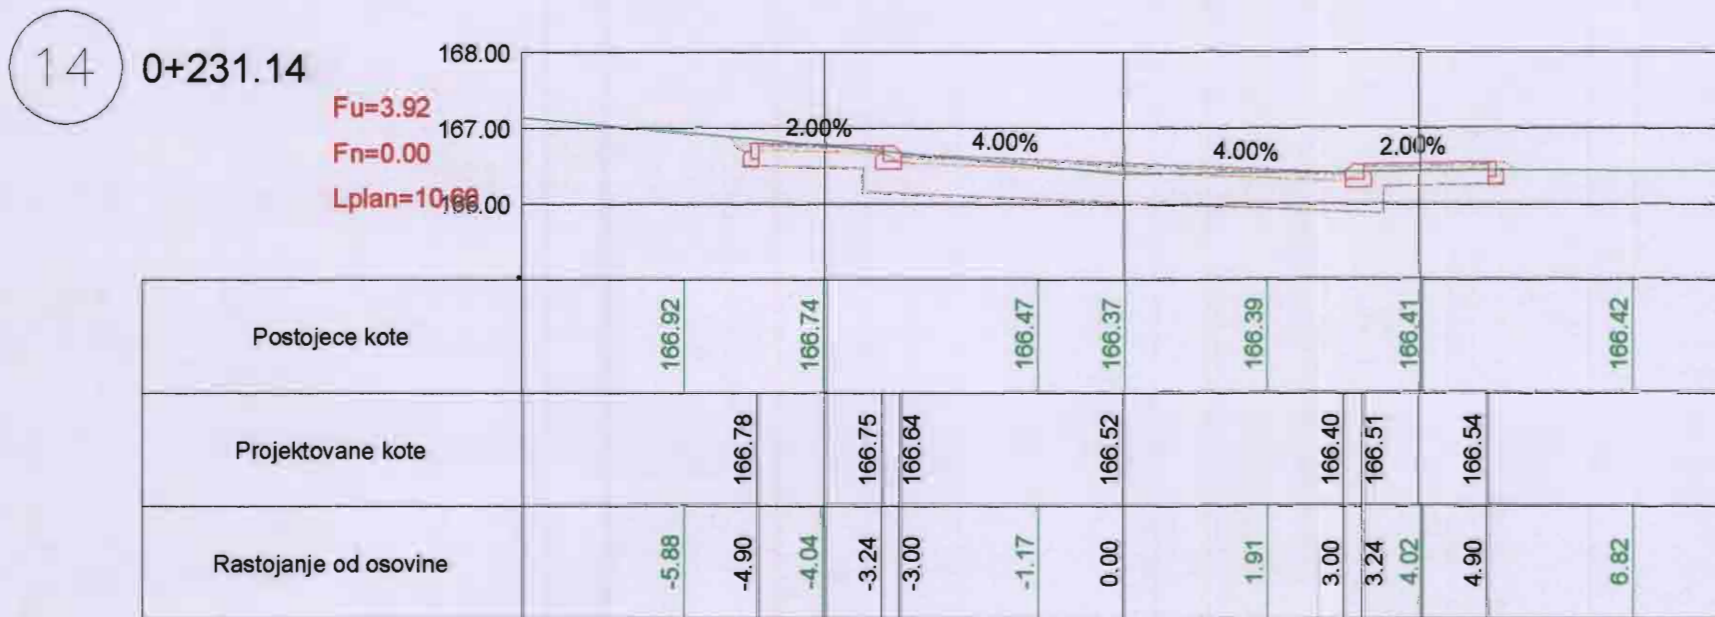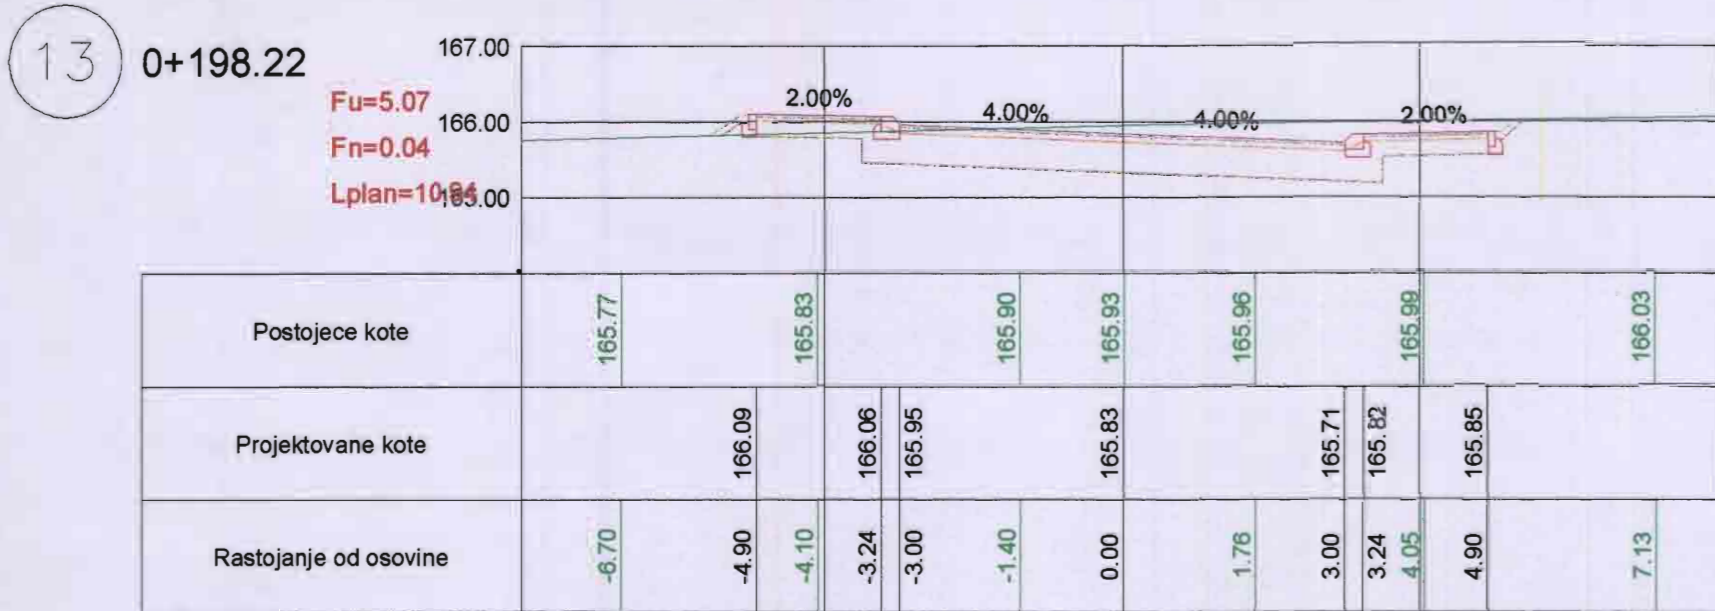

GLAVNI PROJEKAT
izgradnje saobraćajnica u blokovima D1 i D2, parkinga sa trotoarima u bloku D1, saobraćajnice između zona D i E, parkinga u bloku E3 i parkinga sa trotoarima u bloku E1 u naselju "Rasadnik 1" u Kruševcu

Poprečni profili O78-O81 od 0+198.22 do 0+304.75





razmera: R 1:100 datum: mart 2008.g.

DIREKCIJA ZA URBANIZAM I IZGRADNJU KRUSEVAC

odgovorni projektant: Zvonimir M. Ignjatović, dipl. građ. inž.

projektant saradnik: Milan JOVANOVIĆ, dipl. građ. inž.

List 18

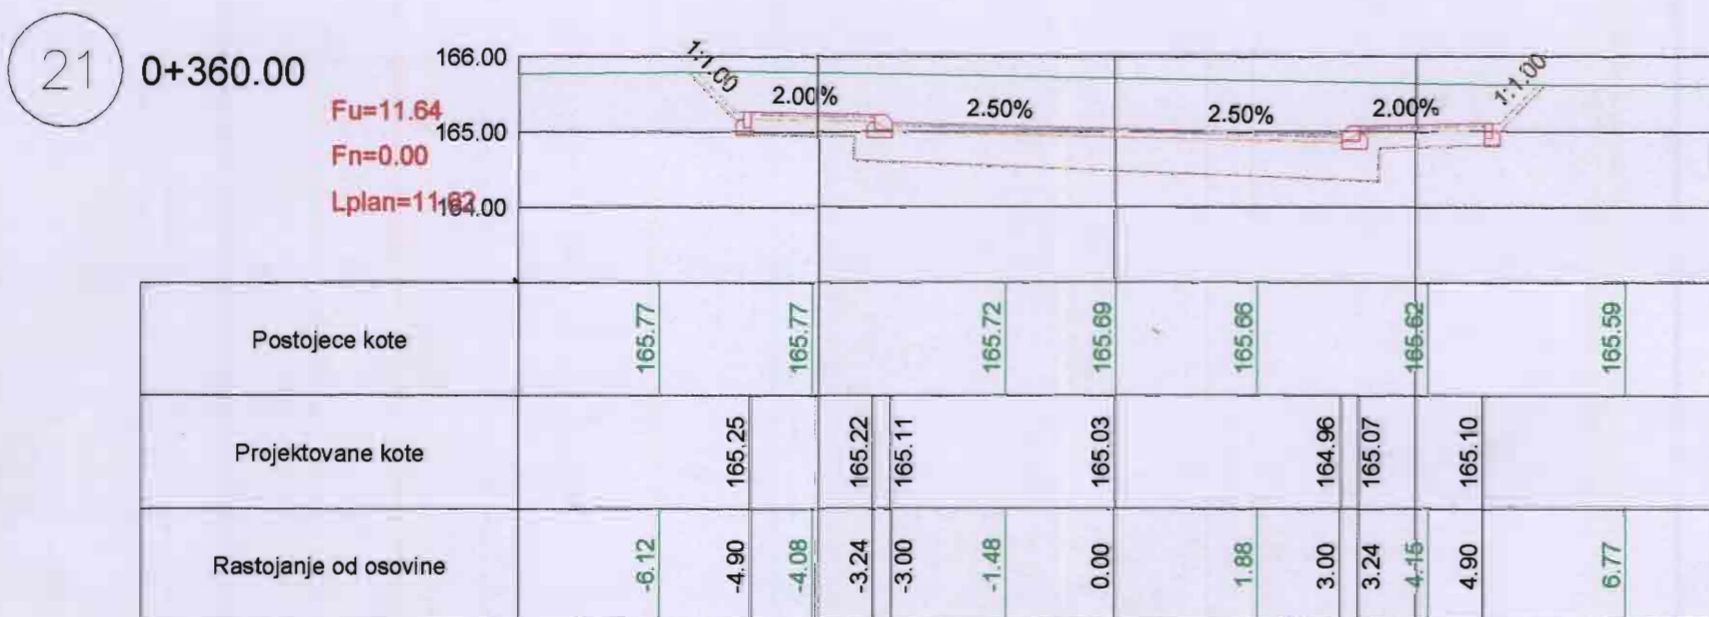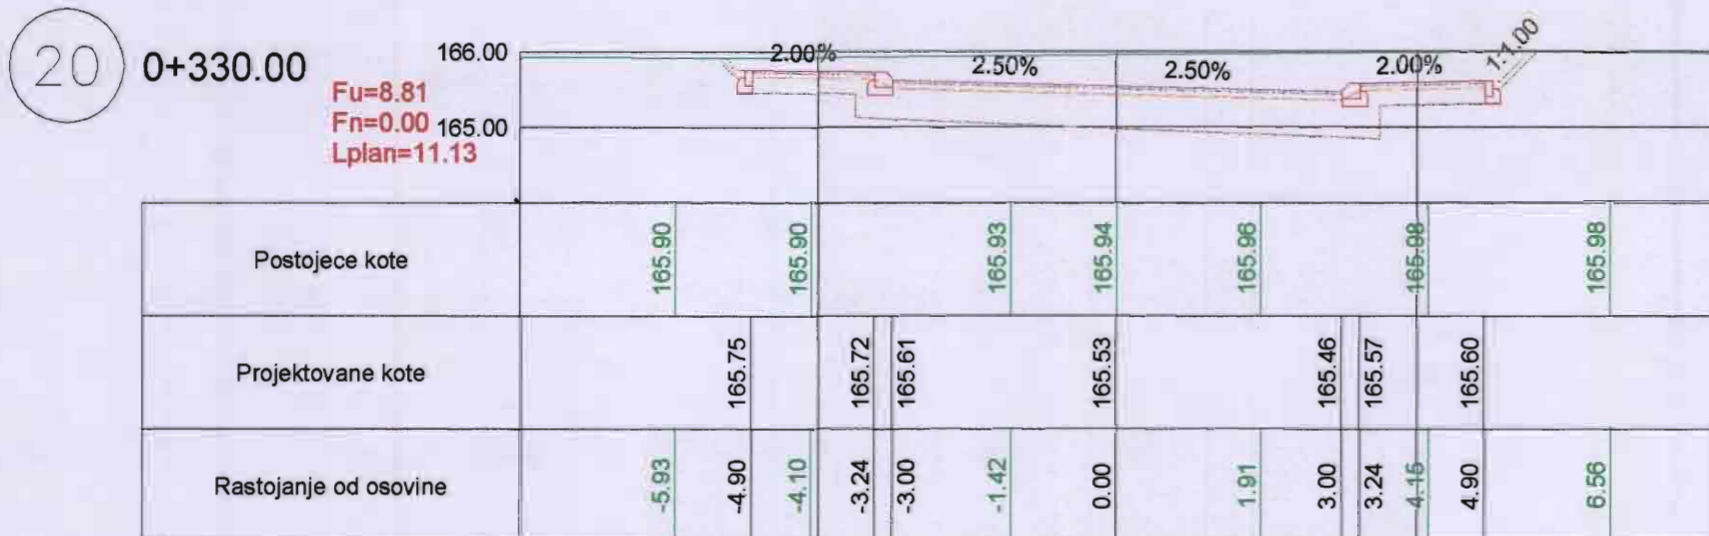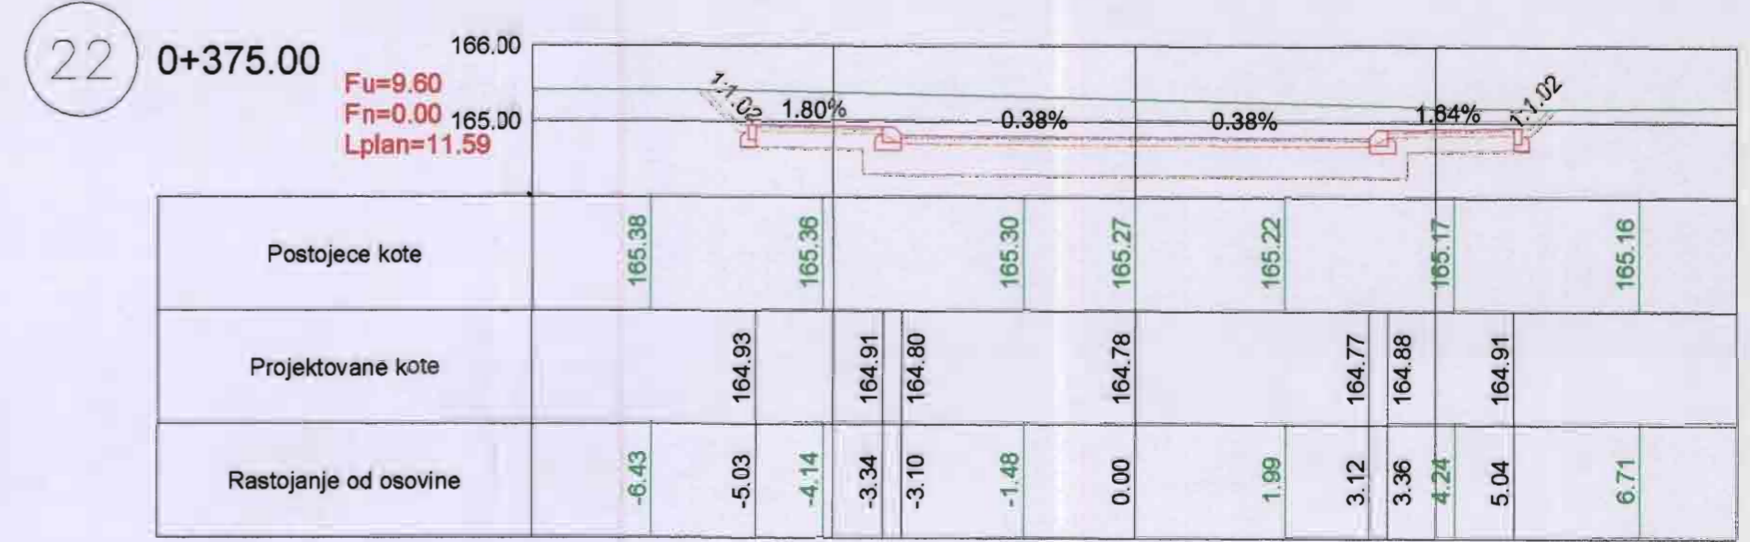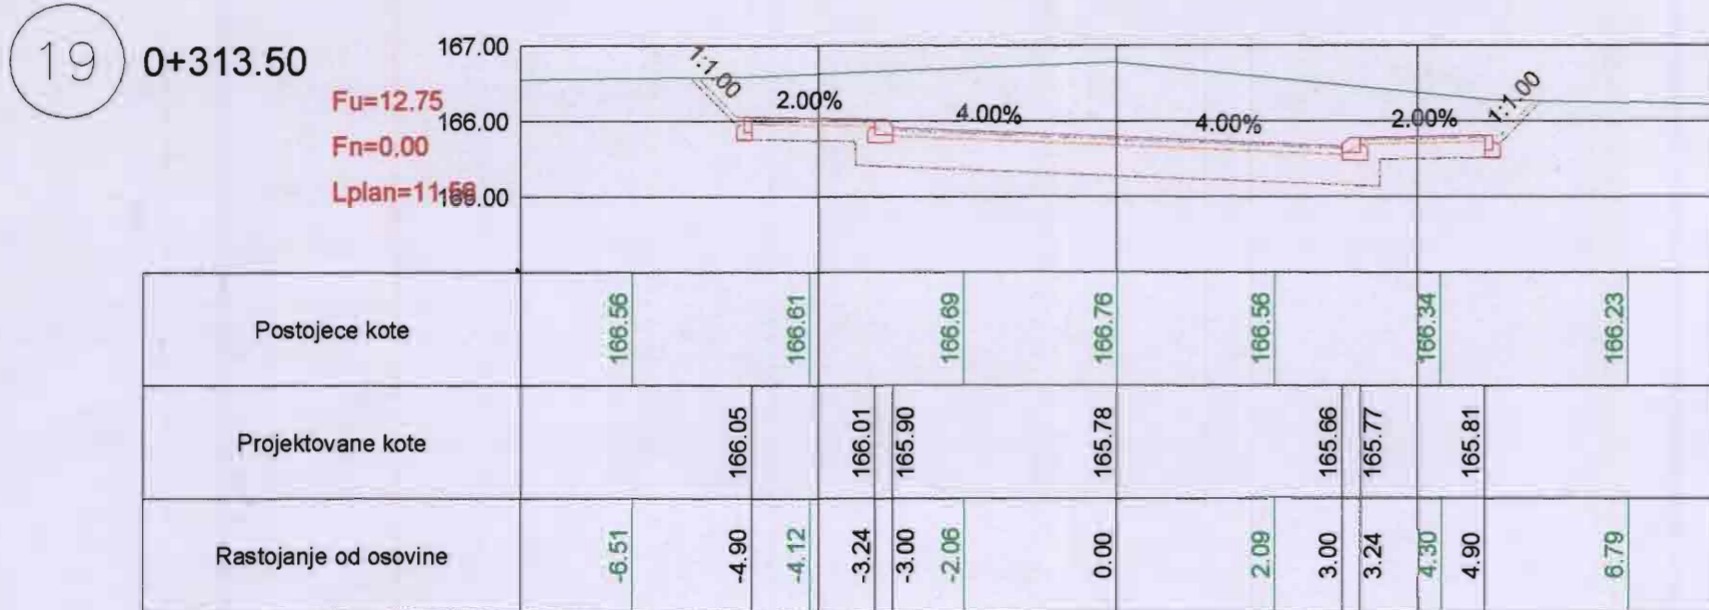

DIREKCIJA ZA
URBANIZAM
I IZGRADNJU
KRUSEVAC







GLAVNI PROJEKAT
izgradnje saobraćajnica u blokovima D1
i D2, parkinga sa trotoarima u bloku D1, saobraćajnice
između zona D i E, parkinga u bloku E3 i parkinga sa
trotoarima u bloku E1 u naselju "Rasadnik 1" u Kruševcu

Poprečni profili O78-O81 od 0+313.50 do 0+375.00

razmera: R 1:100 datum: mart 2008.g.

odgovorni projektant:
Zvonimir IGNJATOVIC dipl. građ. inž.
projektant saradnik:
Milan JOVANOVIĆ, dipl. građ. inž.

List 19

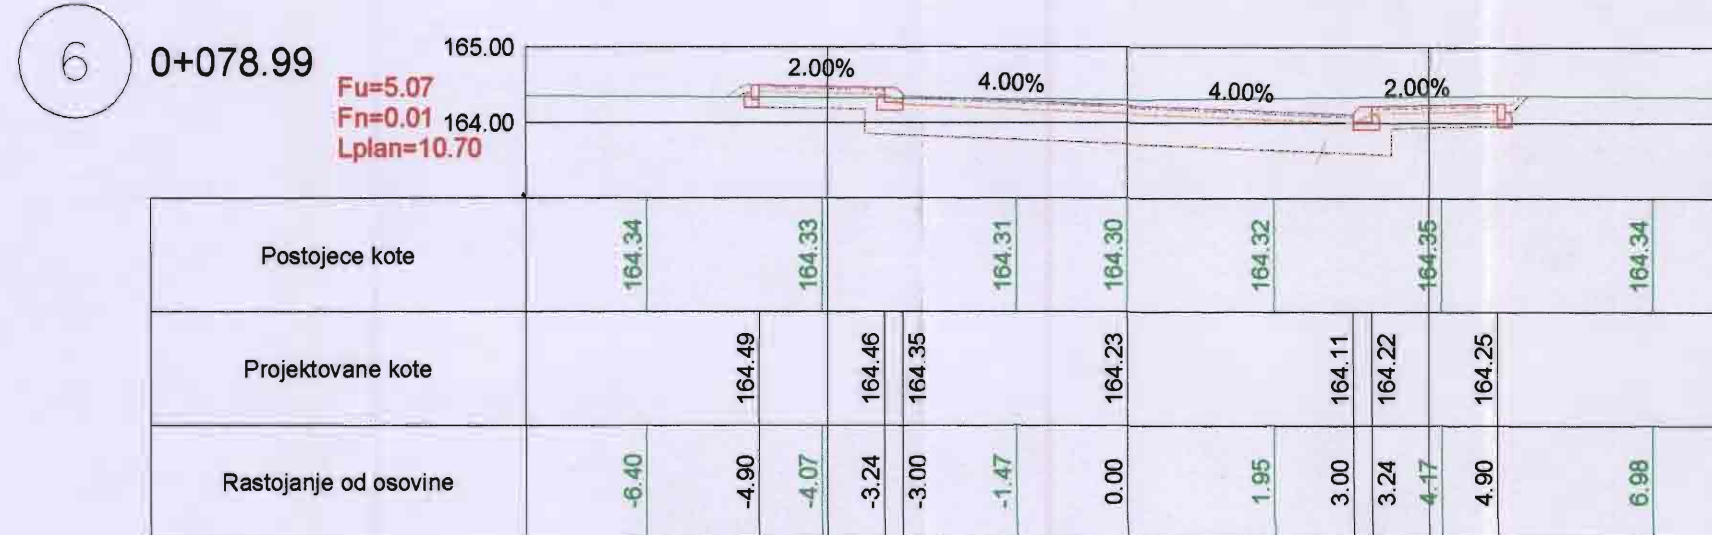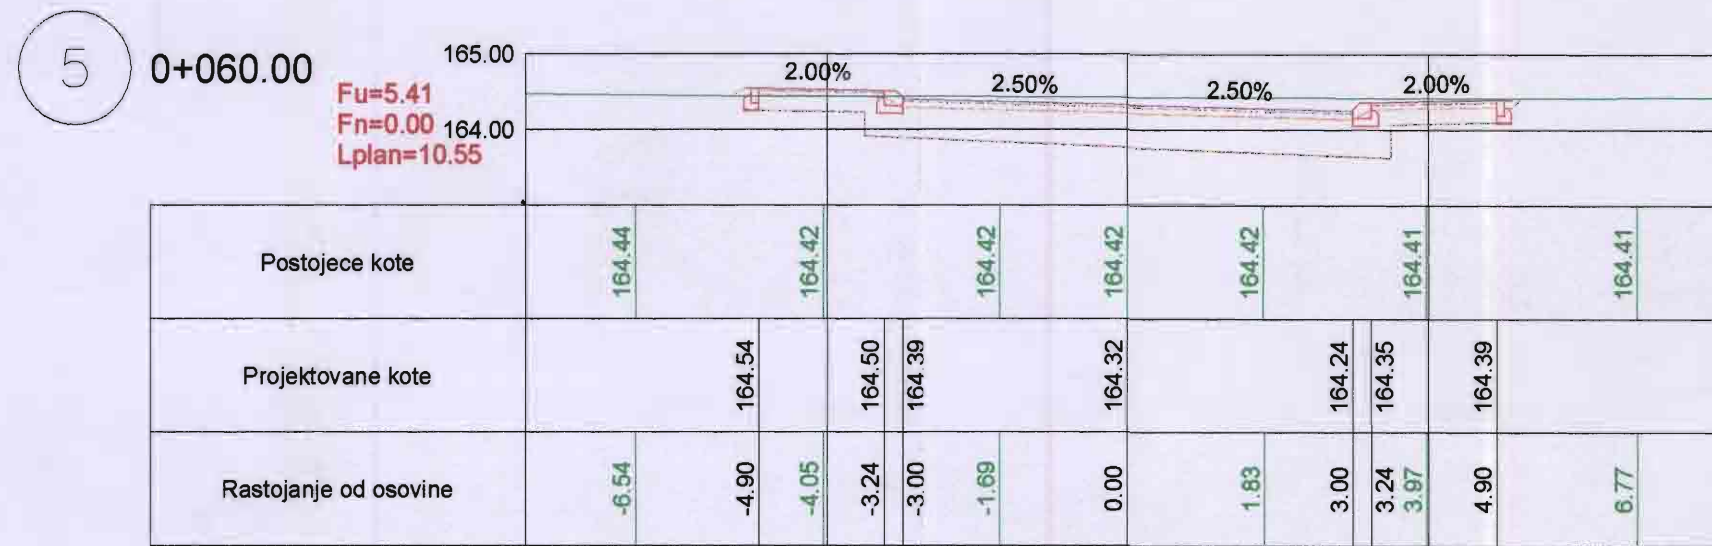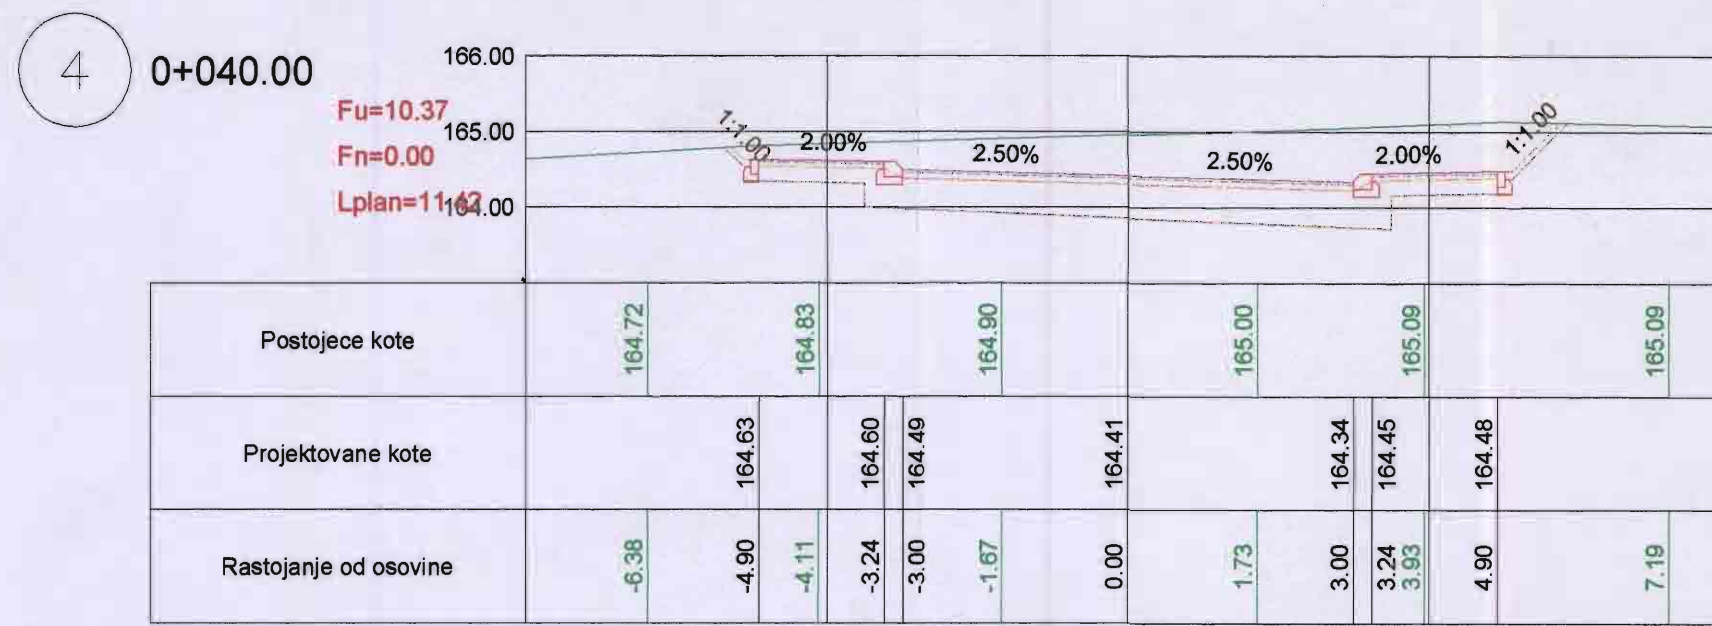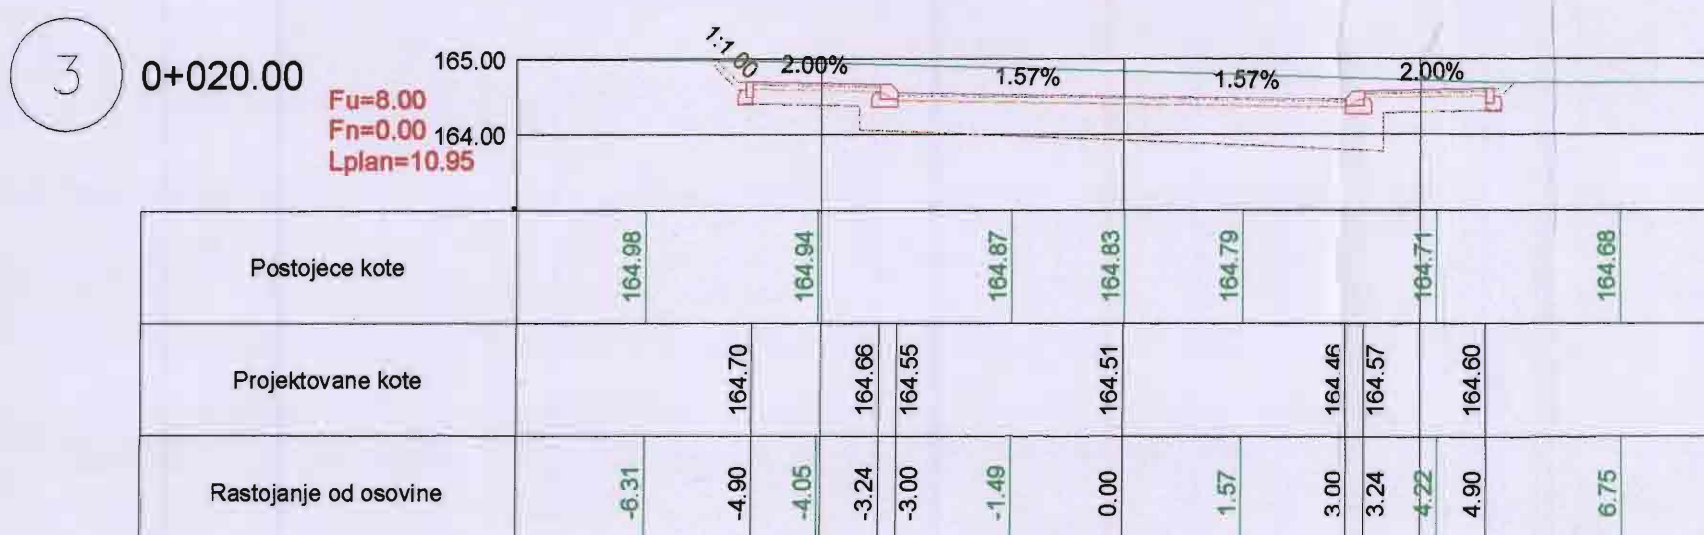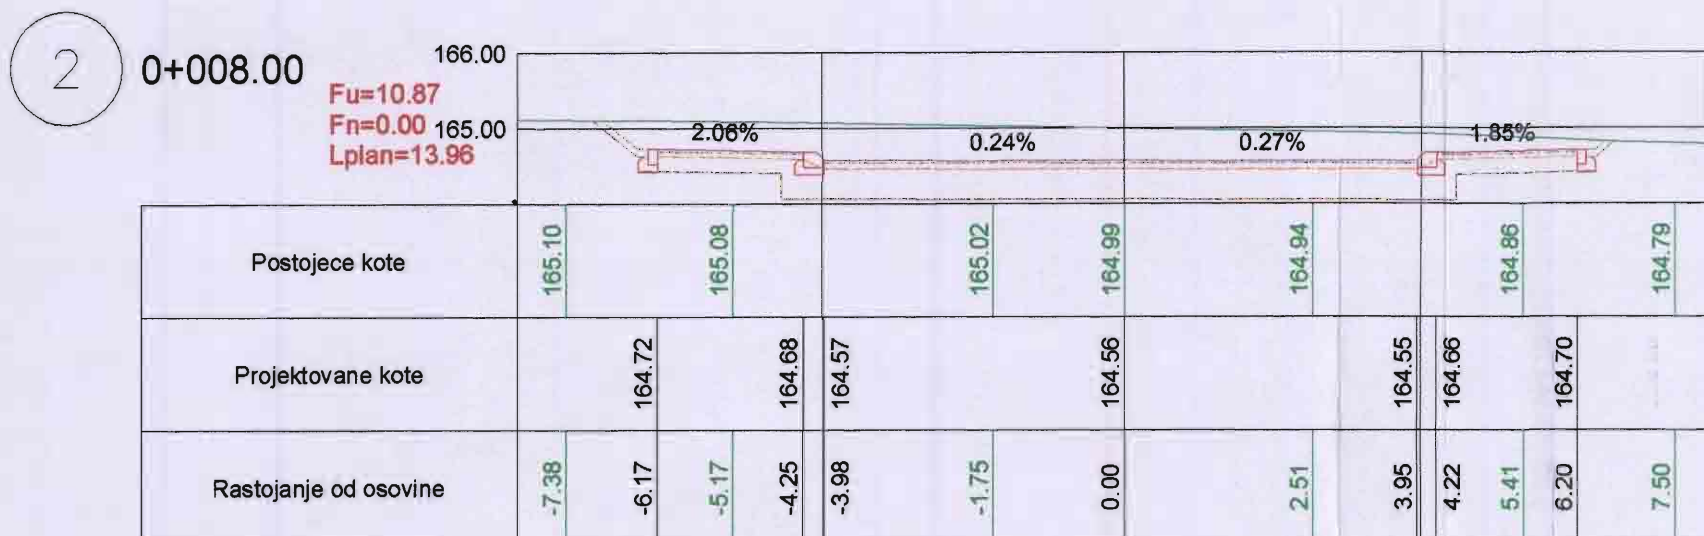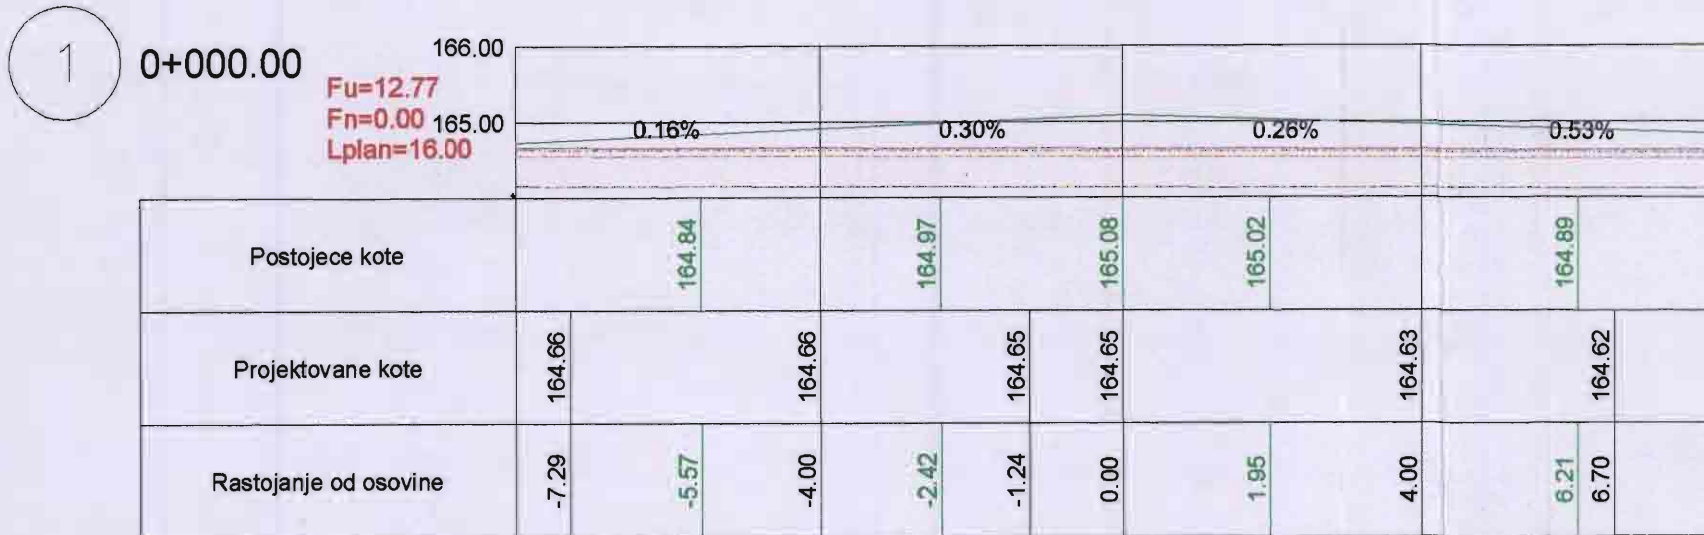

GLAVNI PROJEKAT
izgradnje saobraćajnica u blokovima D1 i D2, parkinga sa trotoarima u bloku D1, saobraćajnice između zona D i E, parkinga u bloku E3 i parkinga sa trotoarima u bloku E1 u naselju "Rasadnik 1" u Kruševcu

Poprečni profili O81-O80 od 0+000.00 do 0+078.99

razmera: R 1:100 datum: mart 2008.g.










DIREKCIJA ZA URBANIZAM I IZGRADNJU KRUŠEVAC

odgovorni projektant:

Zvonimir IGNJATOVIĆ, dipl. građ.inž.
projektant saradnik

Milan JOVANOVIĆ, dipl. građ.inž.

List 21

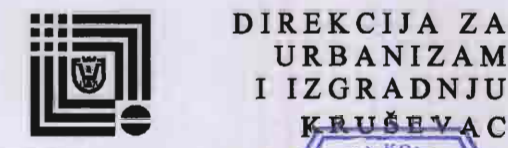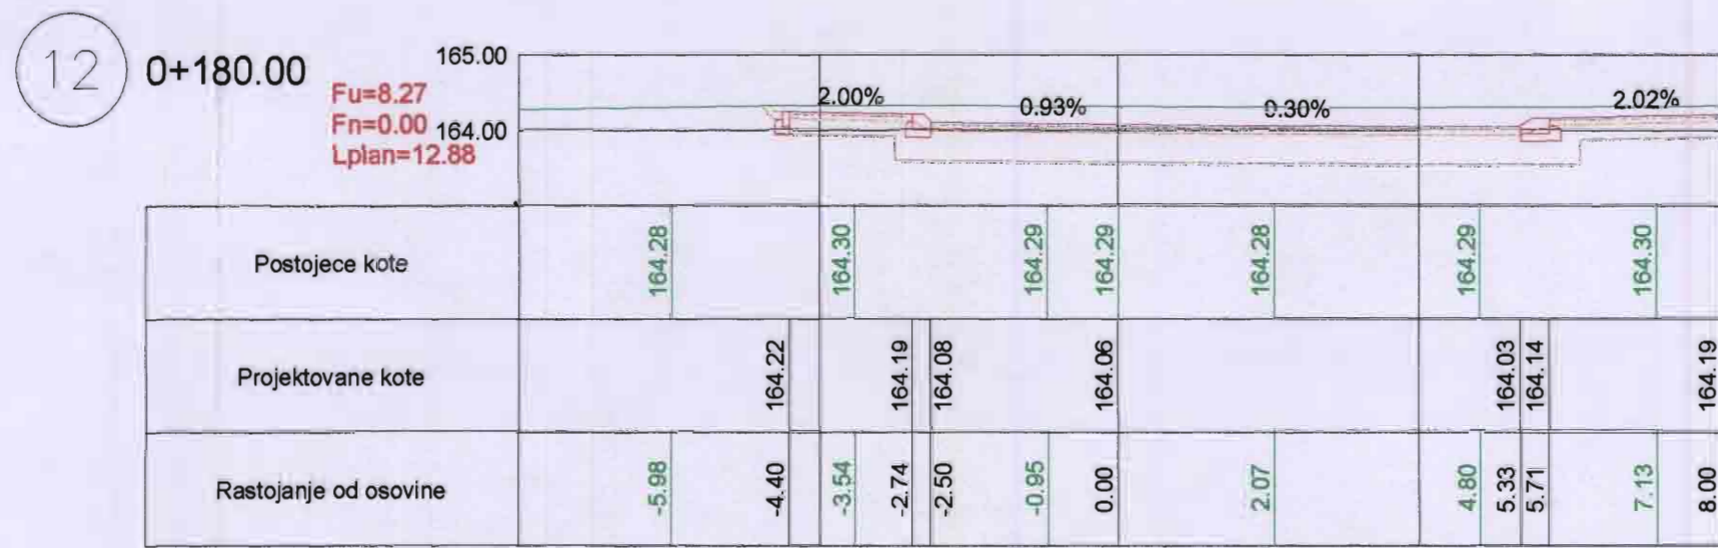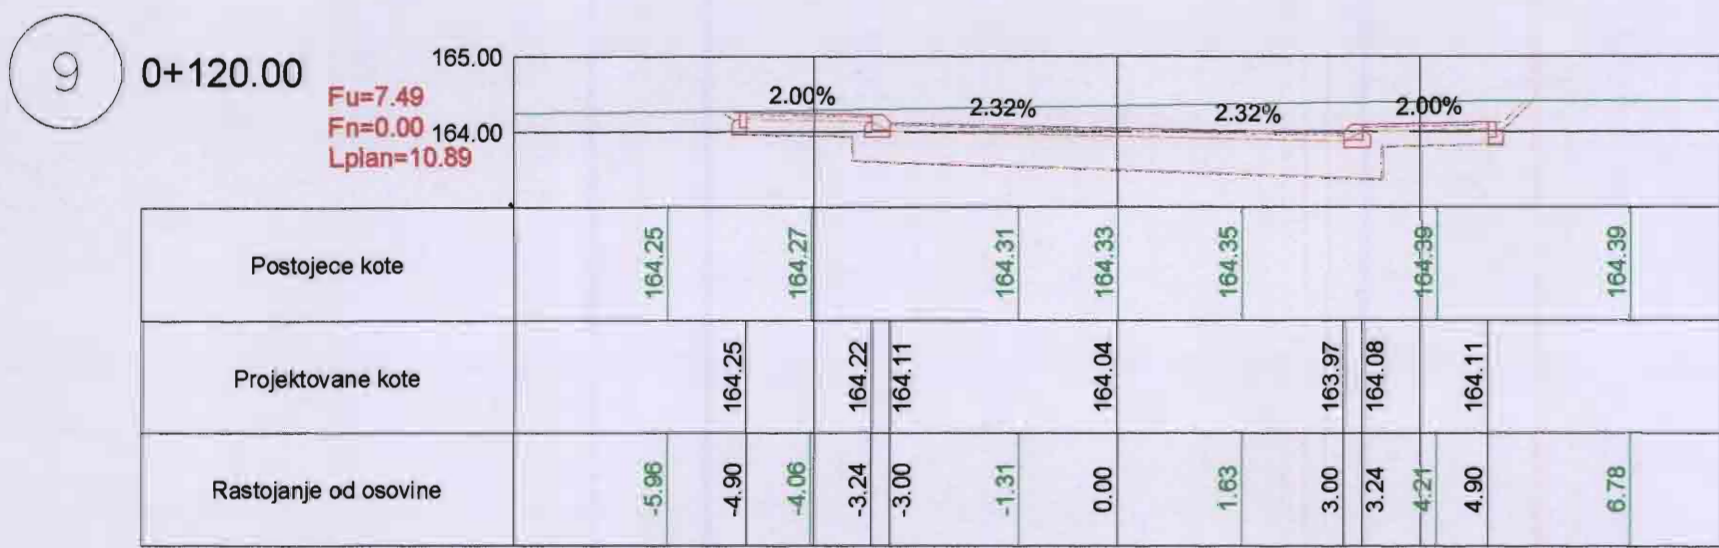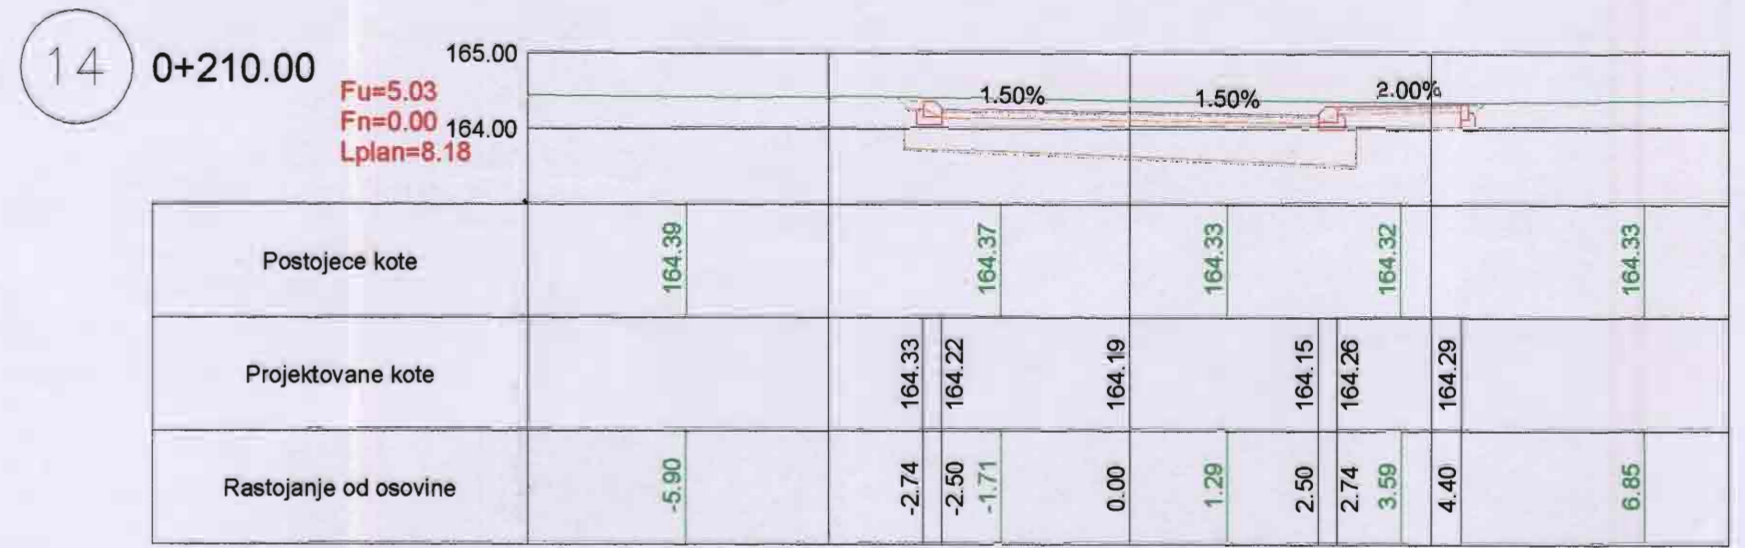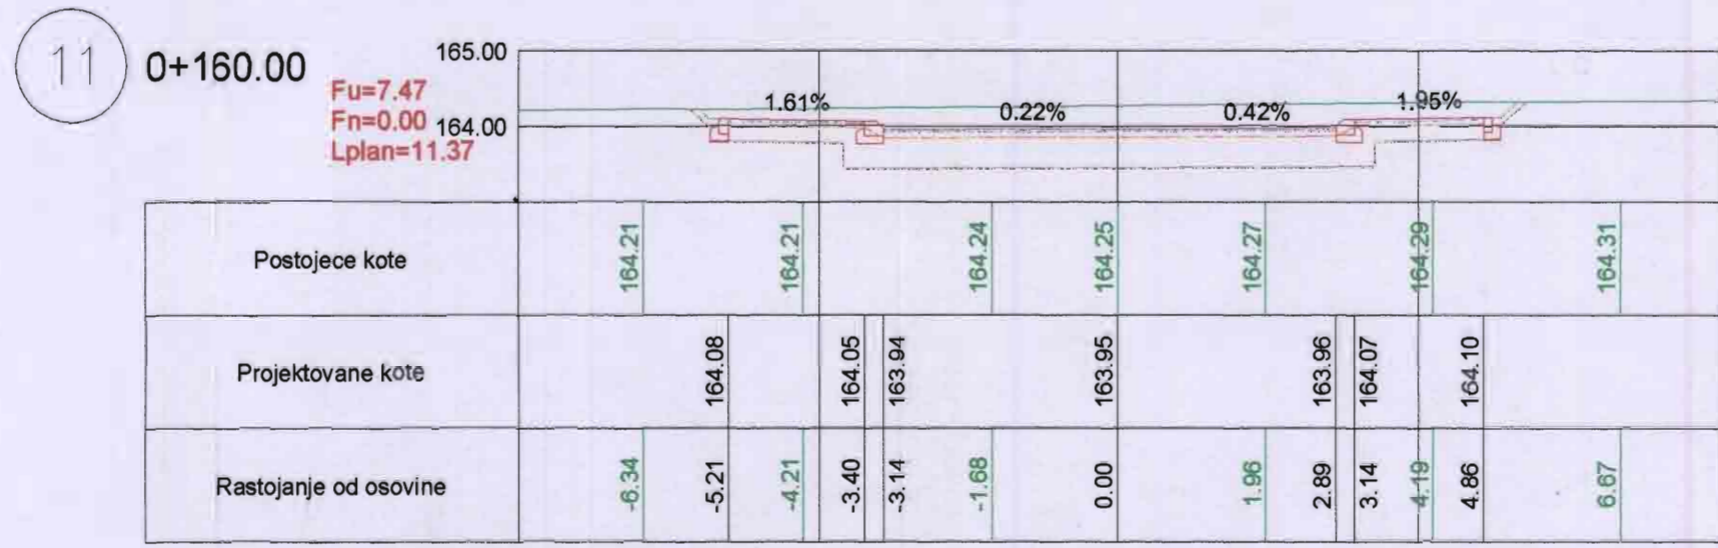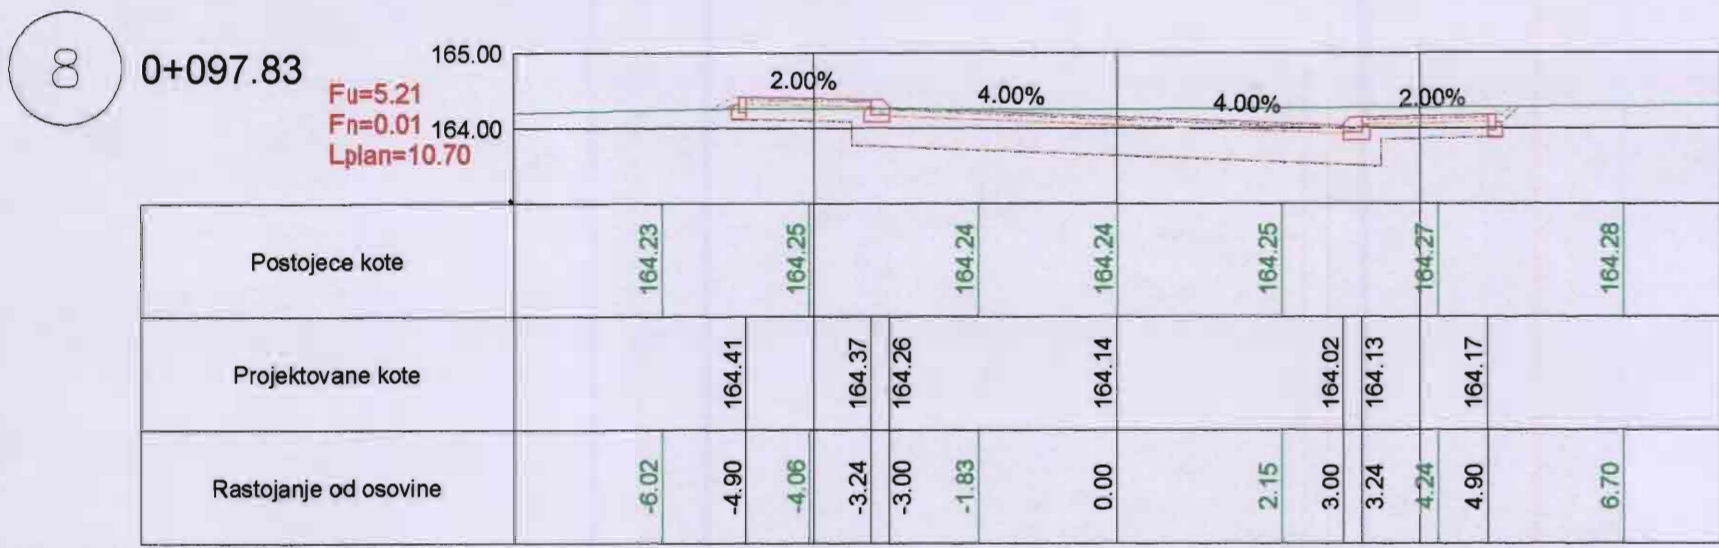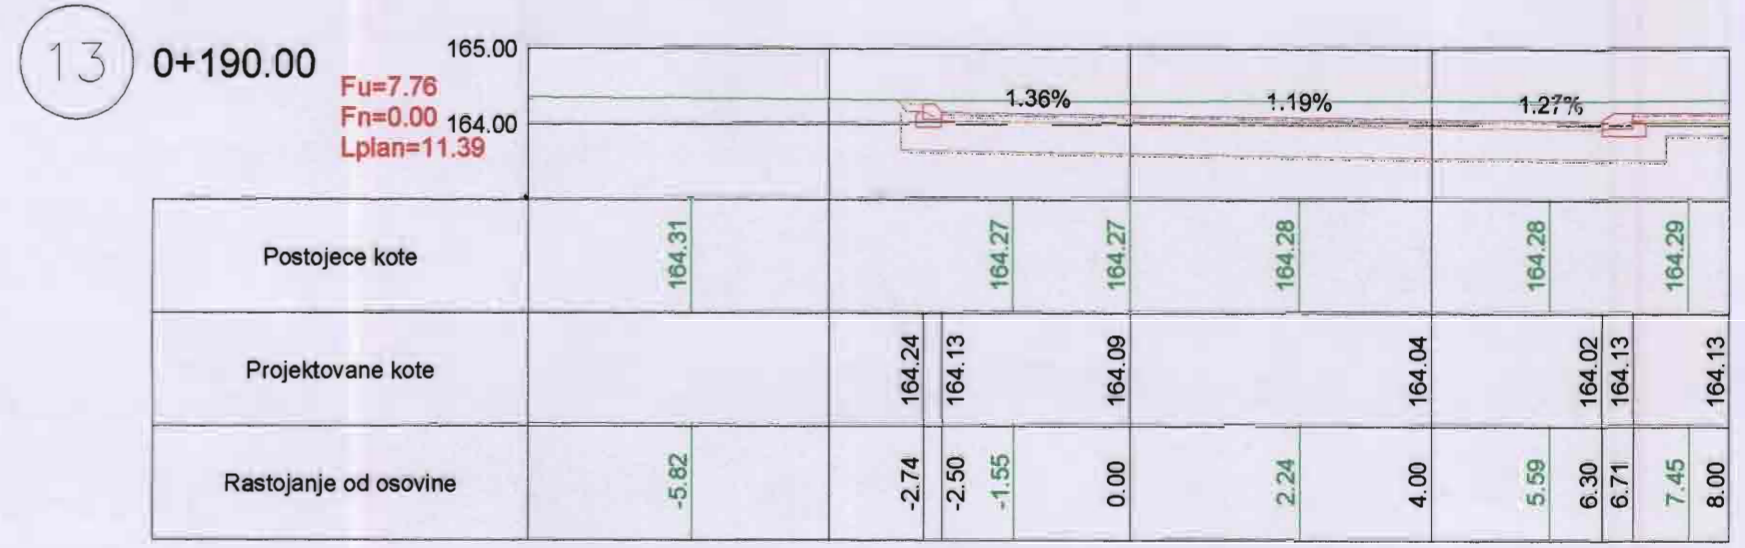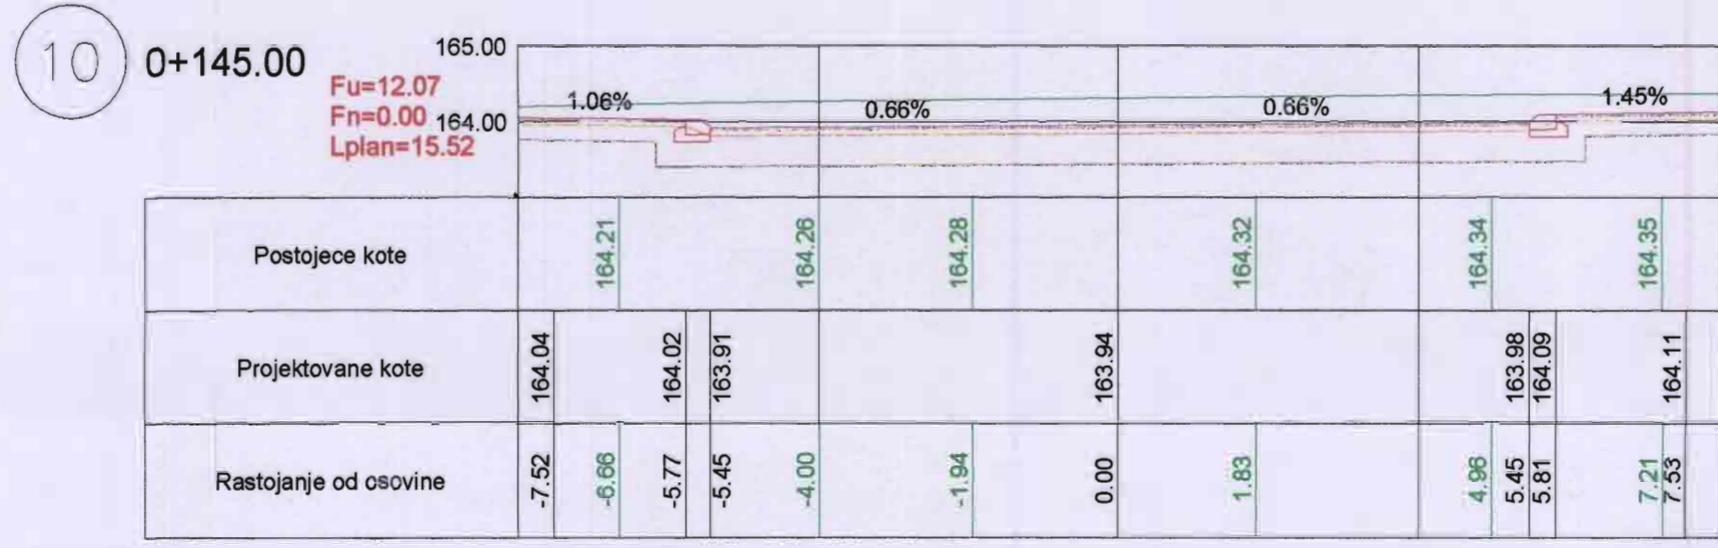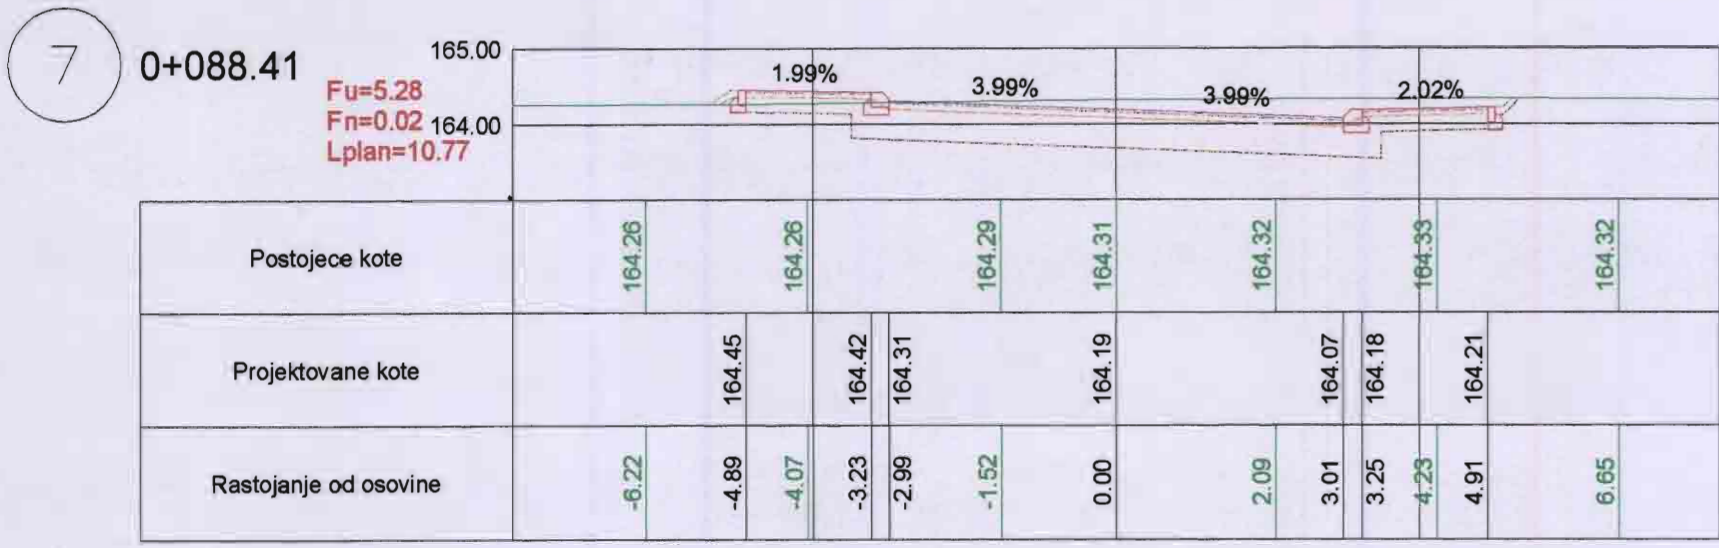

DIREKCIJA ZA
URBANIZAM
I IZGRADNJU
KRUŠEVAC







odgovorni projektant:
Zvonimir IGUNJA, dipl. građ. inž.
312.3712.03
projektant saradnik:
Milan JOVANOVIĆ, dipl. građ. inž.

GLAVNI PROJEKAT
izgradnje saobraćajnica u blokovima D1
i D2, parkinga sa trotoarima u bloku D1, saobraćajnice
između zona D i E, parkinga u bloku E3 i parkinga sa
trotoarima u bloku E1 u naselju "Rasadnik 1" u Kruševcu

Poprečni profili O81-O80 od 0+088.41 do 0+210.00

razmera: R 1:100 datum: mart 2008.g.

List 22

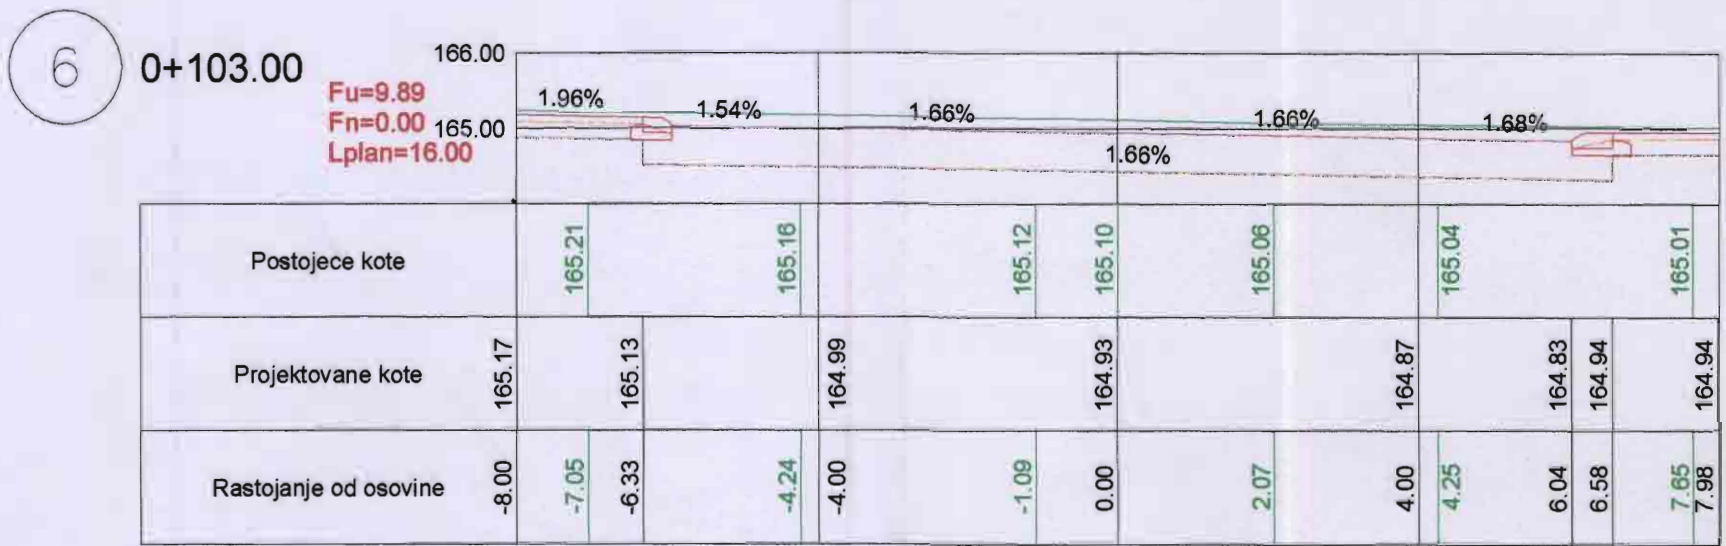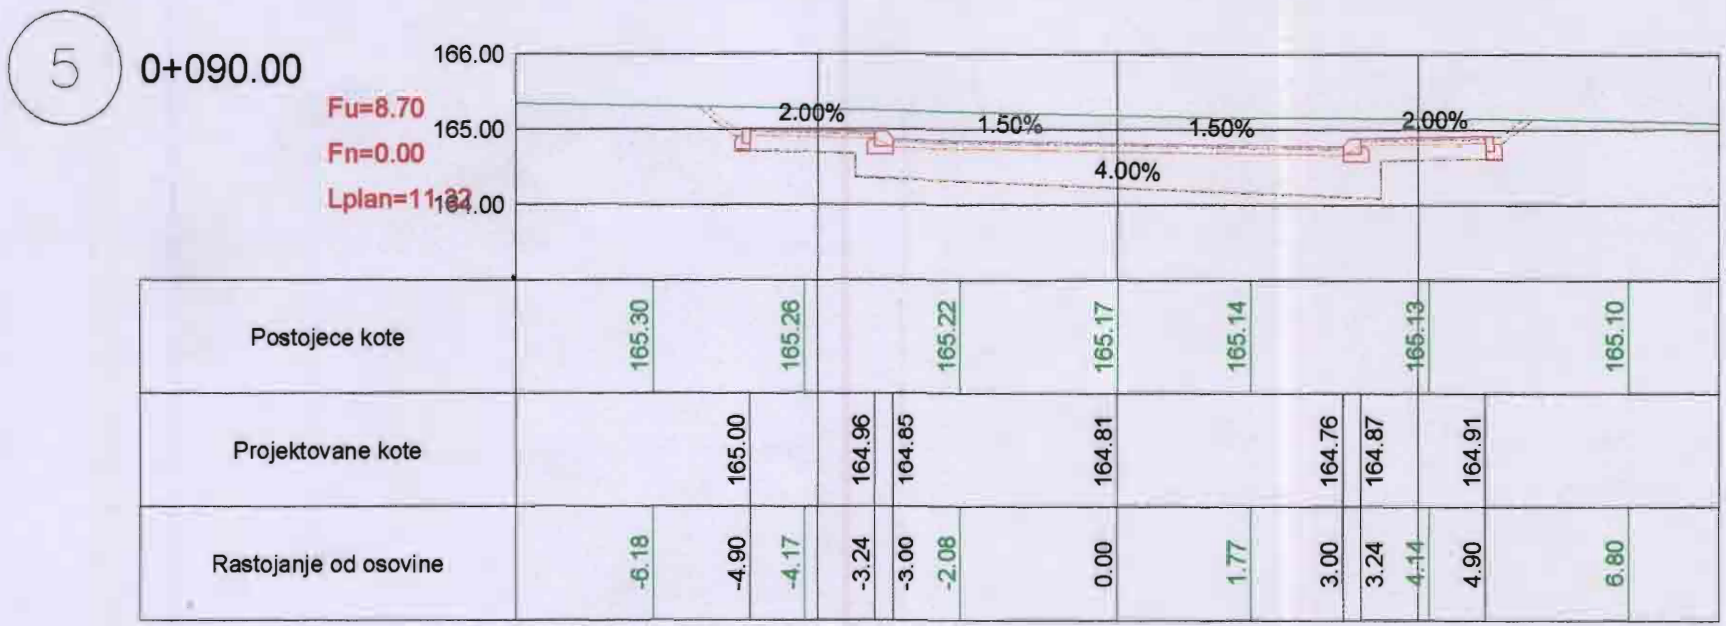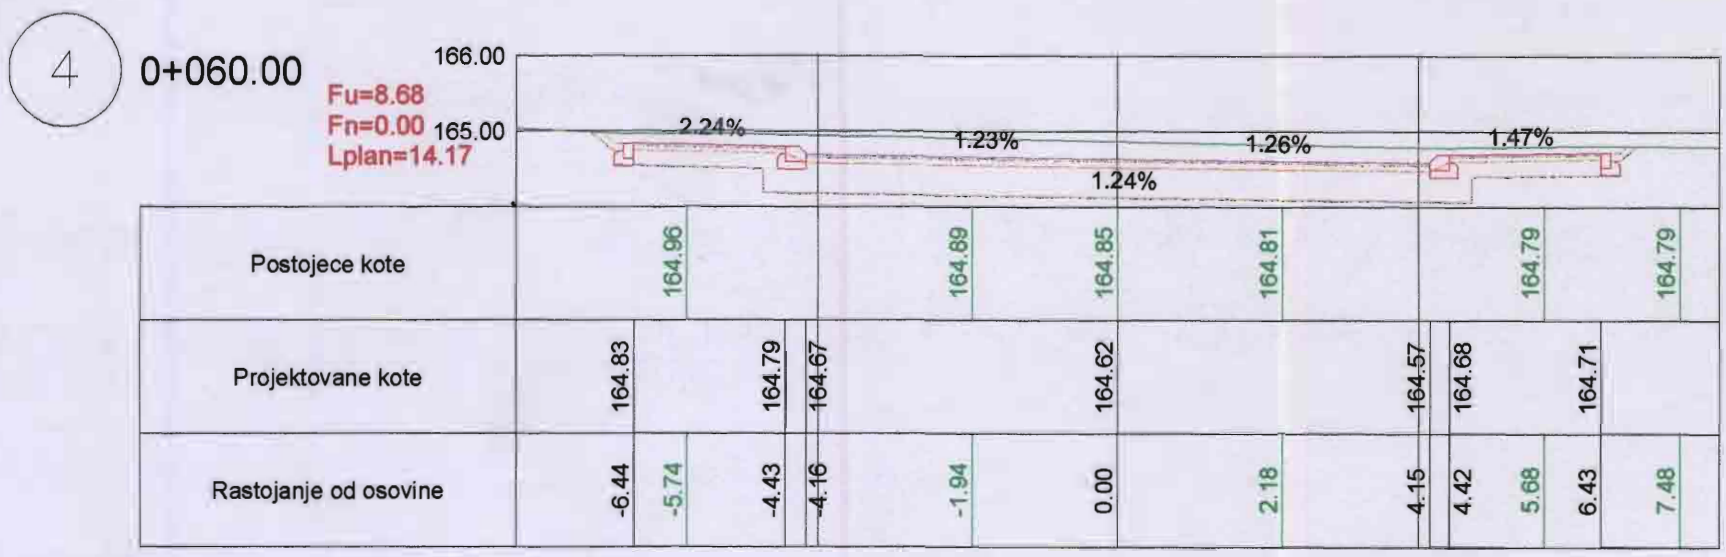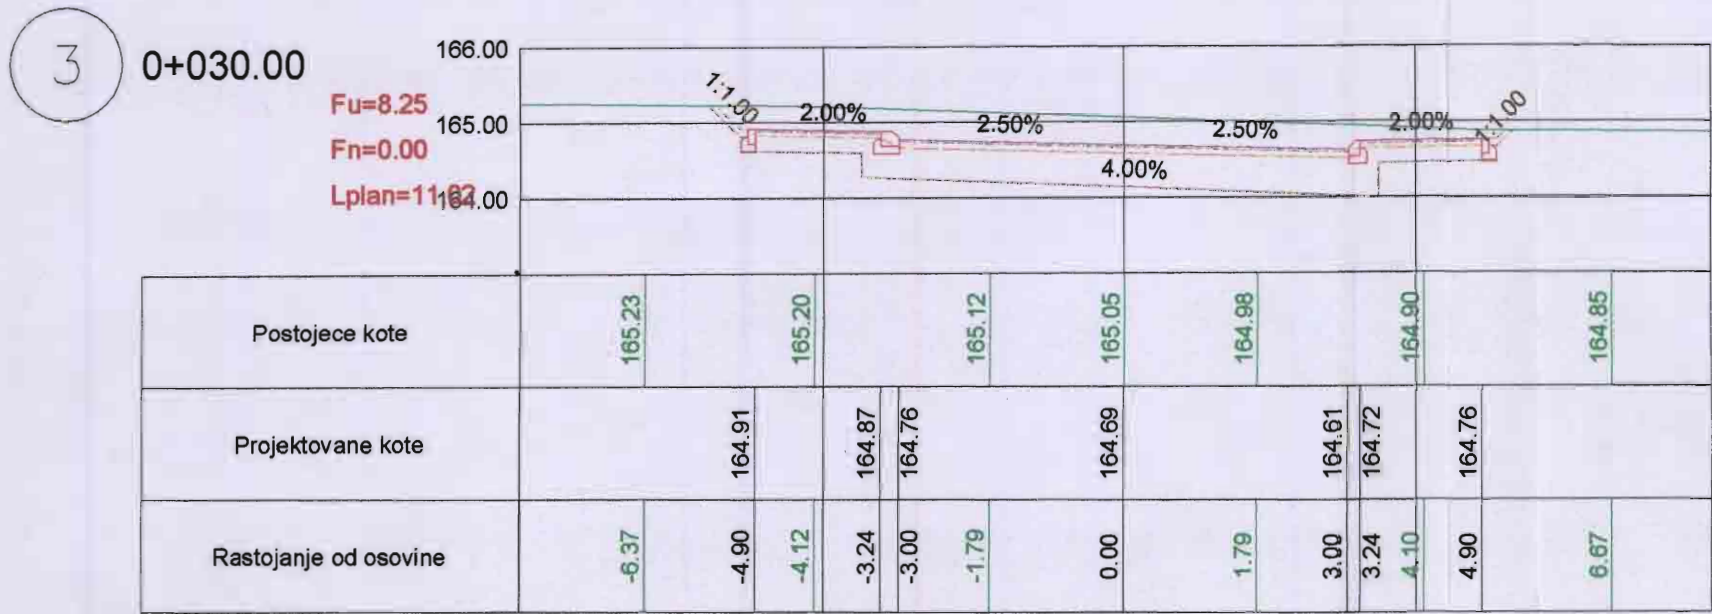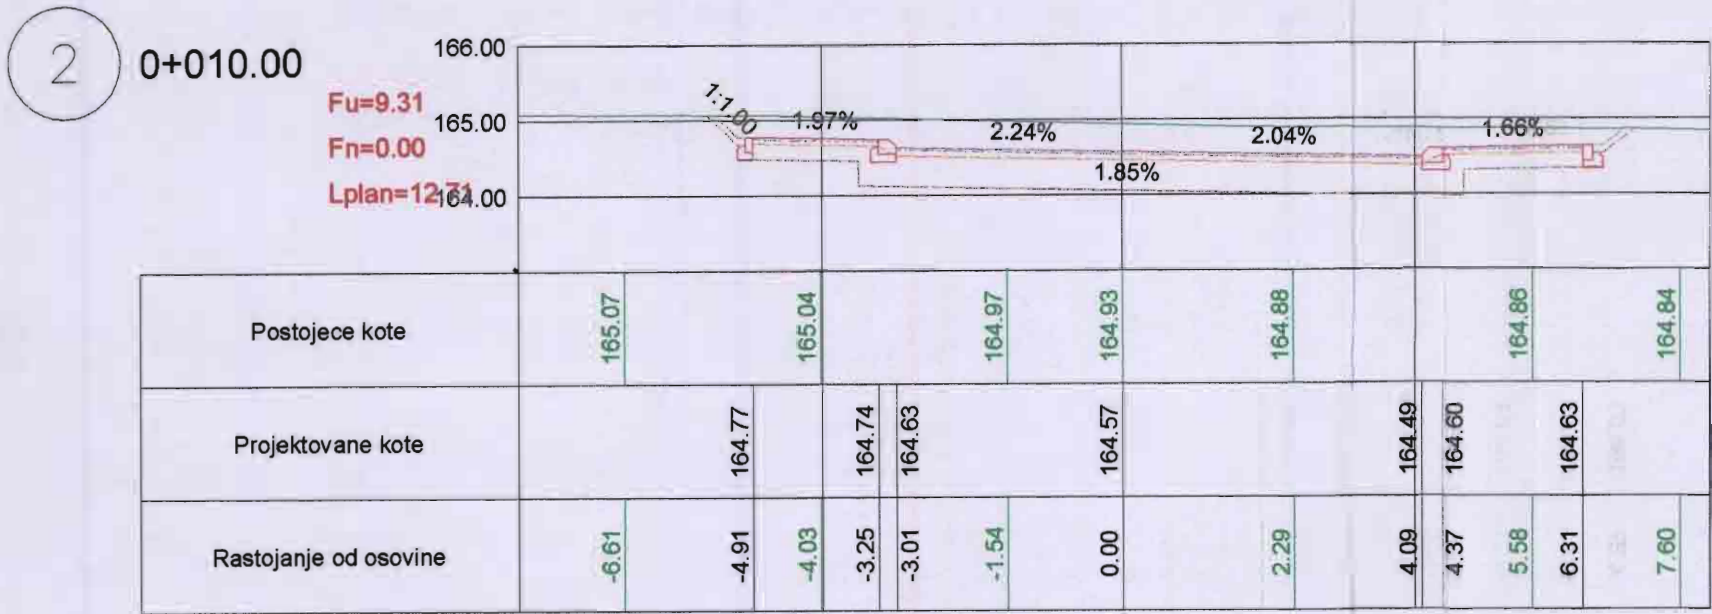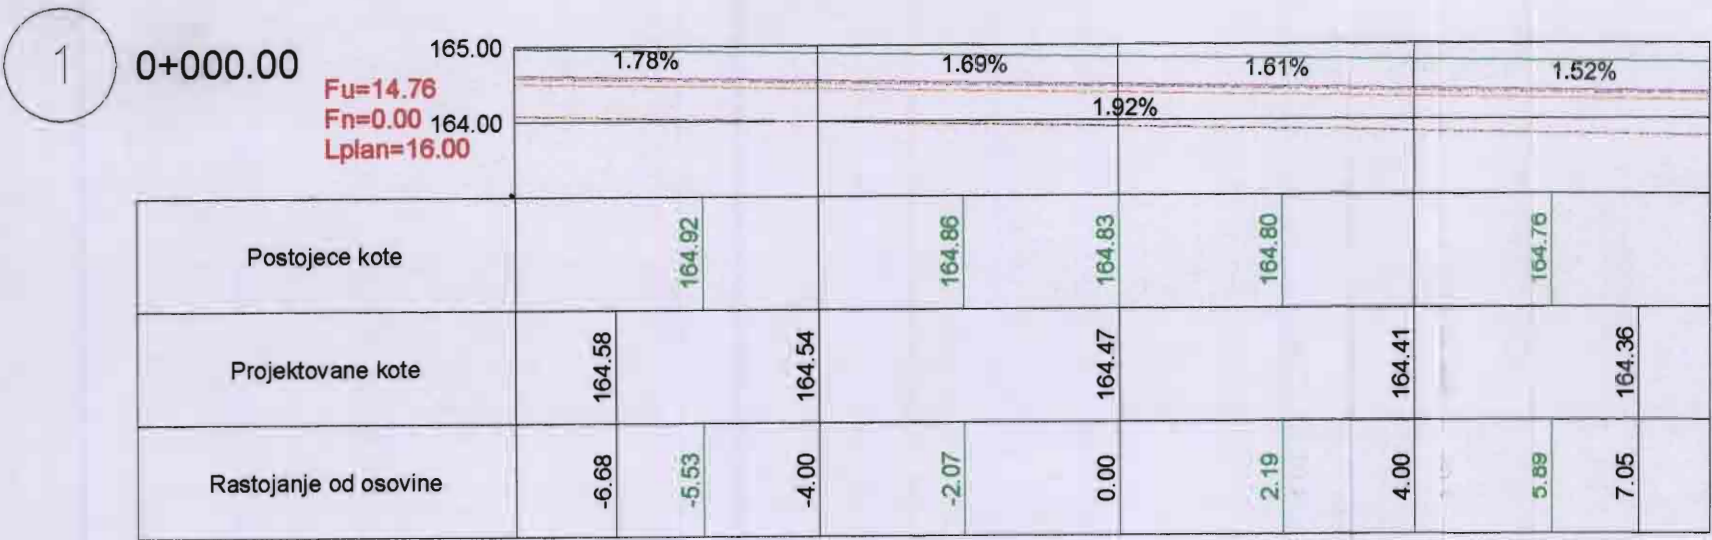

GLAVNI PROJEKAT
izgradnje saobraćajnica u blokovima D1 i D2, parkinga sa trotoarima u bloku D1, saobraćajnice između zona D i E, parkinga u bloku E3 i parkinga sa trotoarima u bloku E1 u naselju "Rasadnik 1" u Kruševcu

Poprečni profili O82-O59 od 0+000.00 do 0+103.00





razmera: R 1:100 datum: mart 2008.g.

DIREKCIJA ZA URBANIZAM I IZGRADNJU KRUSEVAC

odgovorni projektant:
Zvonimir IGUNJATOVIĆ, dipl. građ. inž.

projektant saradnik:
Milan JOVANOVIĆ, dipl. građ. inž.

List 24

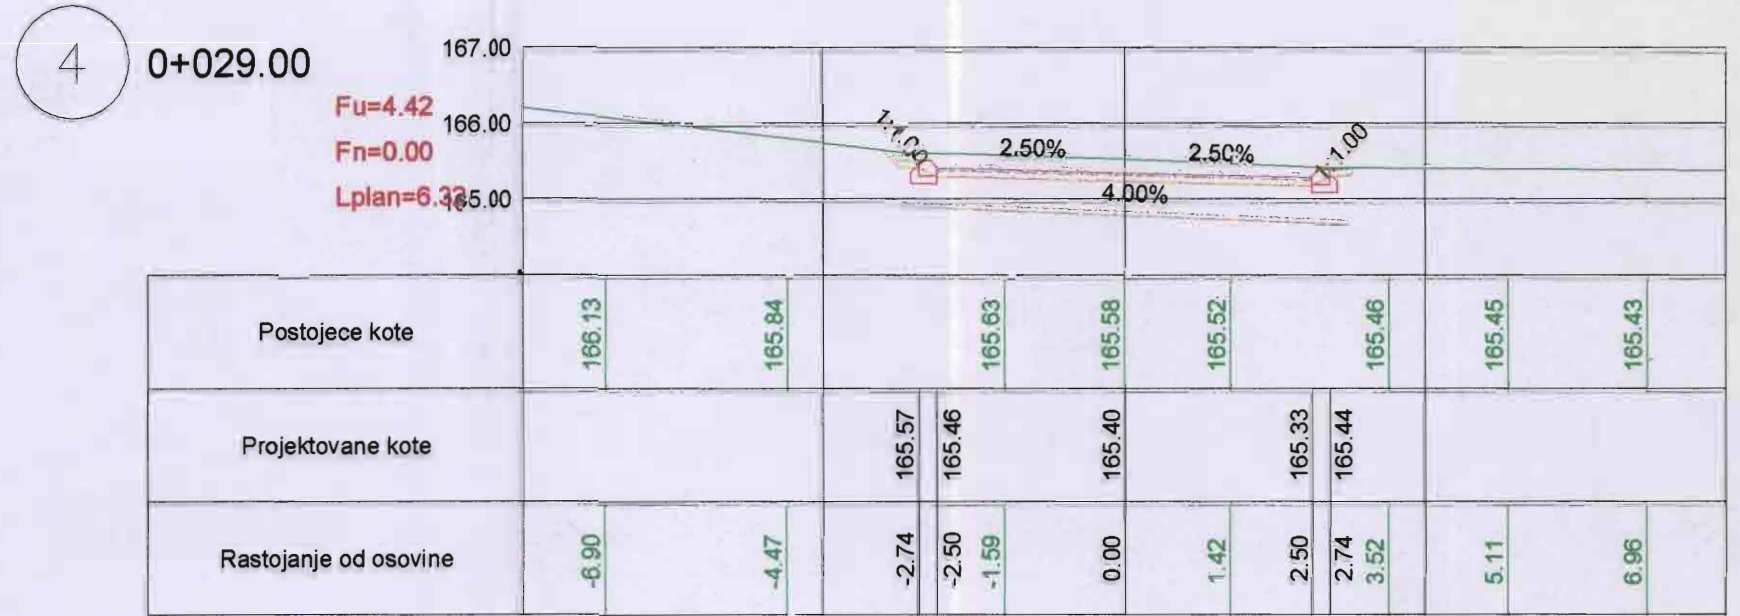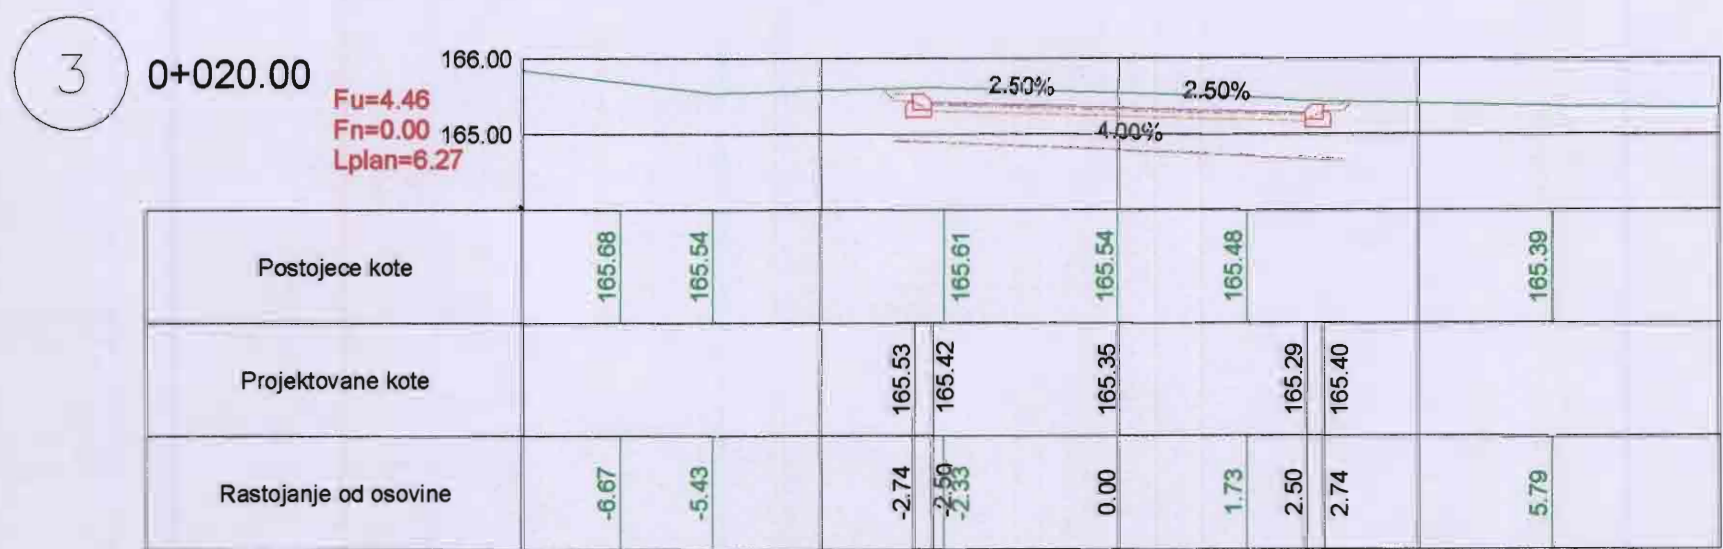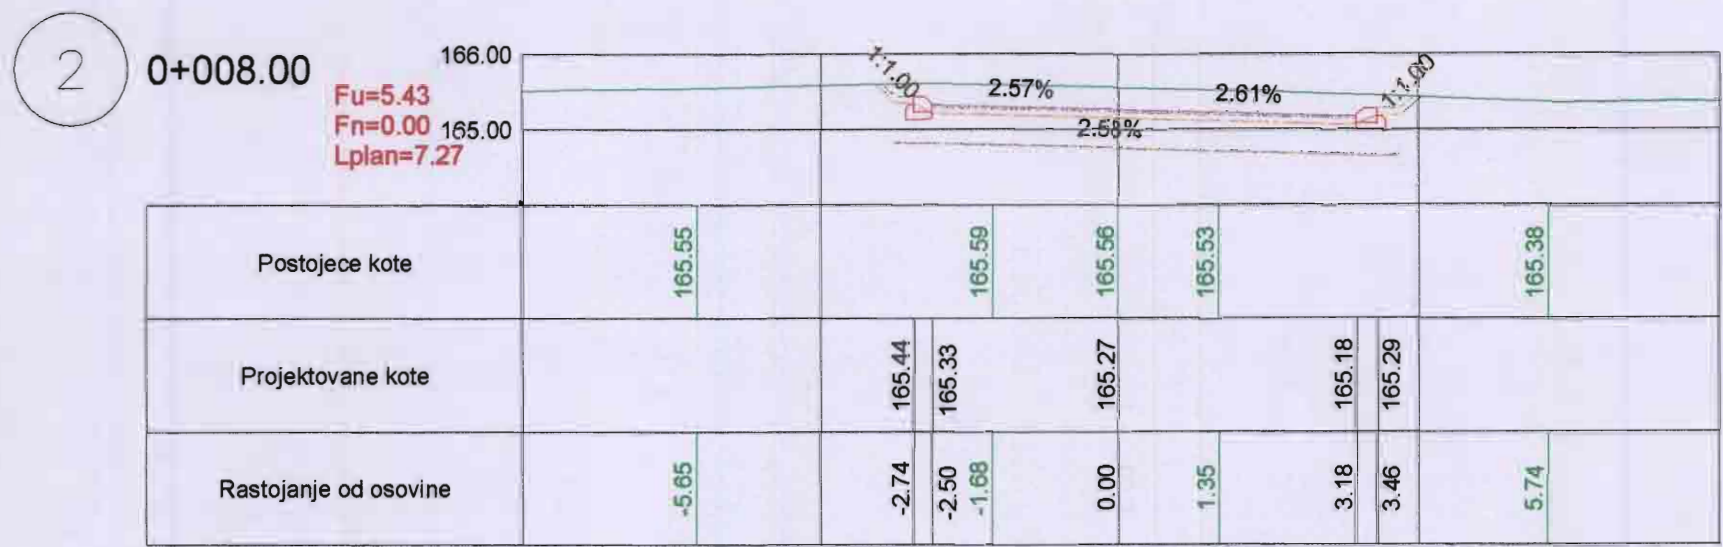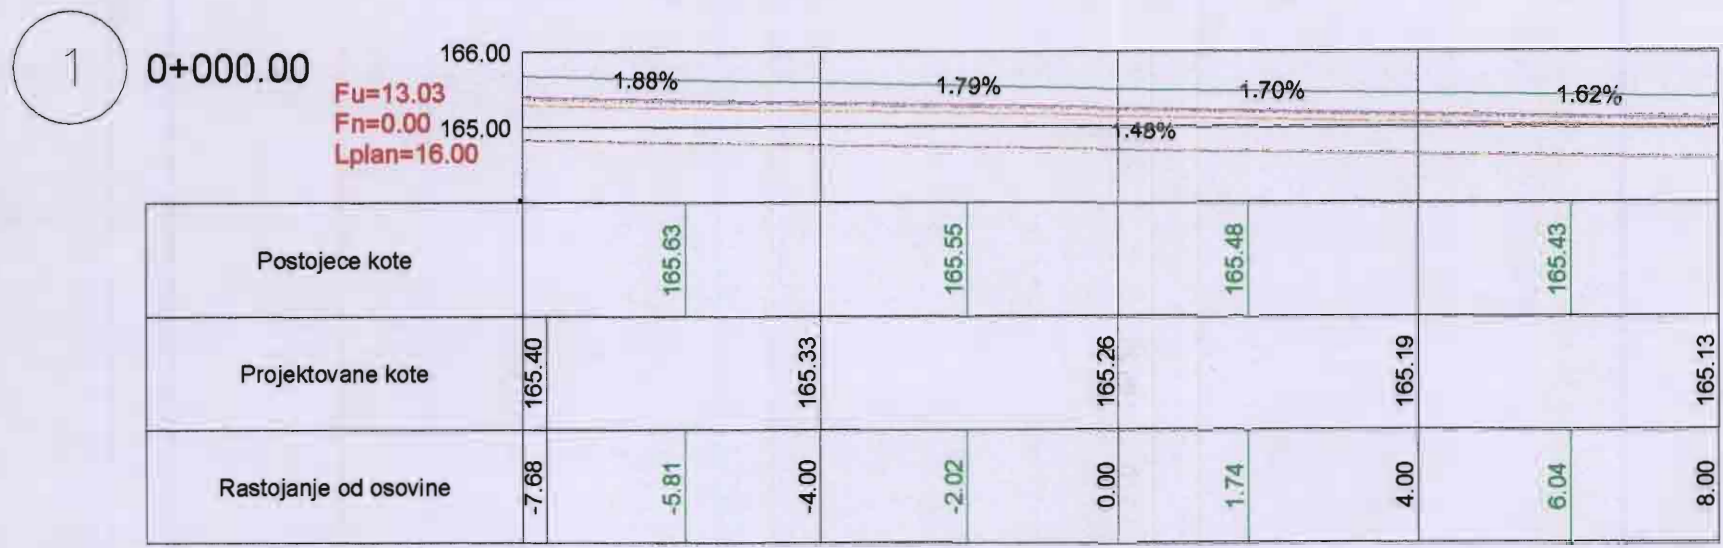

DIREKCIJA ZA
URBANIZAM
I IZGRADNJU
KRŠEVAC

odgovorni projektant
Zvonimir M. JATOVIĆ, dipl. građ. inž.
projektant saradnik
Milan JOVANOVIĆ, dipl. građ. inž.

GLAVNI PROJEKAT
izgradnje saobraćajnica u blokovima D1
i D2, parkinga sa trotoarima u bloku D1, saobraćajnice
između zona D i E, parkinga u bloku E3 i parkinga sa
trotoarima u bloku E1 u naselju "Rasadnik 1" u Kruševcu

Poprečni profili O83-O84 od 0+000.00 do 0+029.00

razmera: R 1:100 datum: mart 2008.g.

List 26