



Република Србија
МИНИСТАРСТВО ПРИВРЕДЕ

Број: 404-02-237/7/2017-11

19. октобар 2017. године

Кнеза Милоша 20

Београд

Одговор на питање – појашњење IV Конкурсне документације за јавну набавку број 131/2017 – Изградња физкултурне сале за потребе Специјалне школе „Први новембар“ и корисника услуга Јавне установе „Зрачак“, град Чачак

Заинтересована лица су затражила појашњење Конкурсне документације за јавну набавку број 131/2017 и поставила следећа питања:

Питање 1:

Да ли се као доказ пословног капацитета тачка 2. конкурсне документације, признају радови, који су уговорени 26.10.2011. године, а завршени и за њих издата Окончана ситуација у 2013. години?

Одговор 1:

Наручилац ће прихватити уколико је уговор потписан 2011. године, али ће се признати само они радови који су изведени у претходних 5 обрачунских година (2012-2016), о чему је потребно да доставите одговарајући доказ (поред обавезне окончане ситуације, привремену ситуацију из које се недвосмислено може утврдити да су радови изведени у траженом периоду).

Питање 2:

У конкурсној документацији 1.Браварски радови, ПП врата, није дефинисана противпожарност (минута).

Одговор 2:

- за РР врата, ознака позиције VIIpp, димензија 90/210 цм се дефинишу као врата ватроотпорности 1 час са механизмом за самозатварање,

- за РР врата, ознака позиције VIIIpp, димензија 180/220цм се дефинишу као врата ватроотпорности 1,5 час са механизмом за самозатварање.

У прилогу појашњења налази се шема основе приземља - распоред ПП опреме.

Питање 3:

У конкурсној документацији 1. Разни радови: позиција 3. Израда и уградња дрвених клупа. Питање је: Да ли имате детаљ или цртеж клупе или детаљнији опис.

Одговор 3:

У прилогу појашњења налази се шема - пресек 1-1 и 2-2.

за Комисију за јавну набавку

Миранда Вученовић, заменик члана комисије

OSNOVA PRIZEMLJA


SIMBOLI

- Vrata vatrotpornosti 1 čas sa mehanizmom za samozatvaranje
- Vrata vatrotpornosti 1,5 čas sa mehanizmom za samozatvaranje
- Vrata nepropusna za dim sa mehanizmom za samozatvaranje

- protivanicno svetlo
- optički javljač požara(JP)
- termodiferencijalni JP
- JP u spuštenom plafonu
- ručni JP
- signalna truba
- elektro razvodni ormar
- unutrasnji hidrant zidni
- ručni PP aparat sa prahom 9kg
- ručni PP aparat sa CO₂ 5kg
- smer normalne evakuacije
- broj osoba u prostoriji

postojeci objekat

postojeci objekat

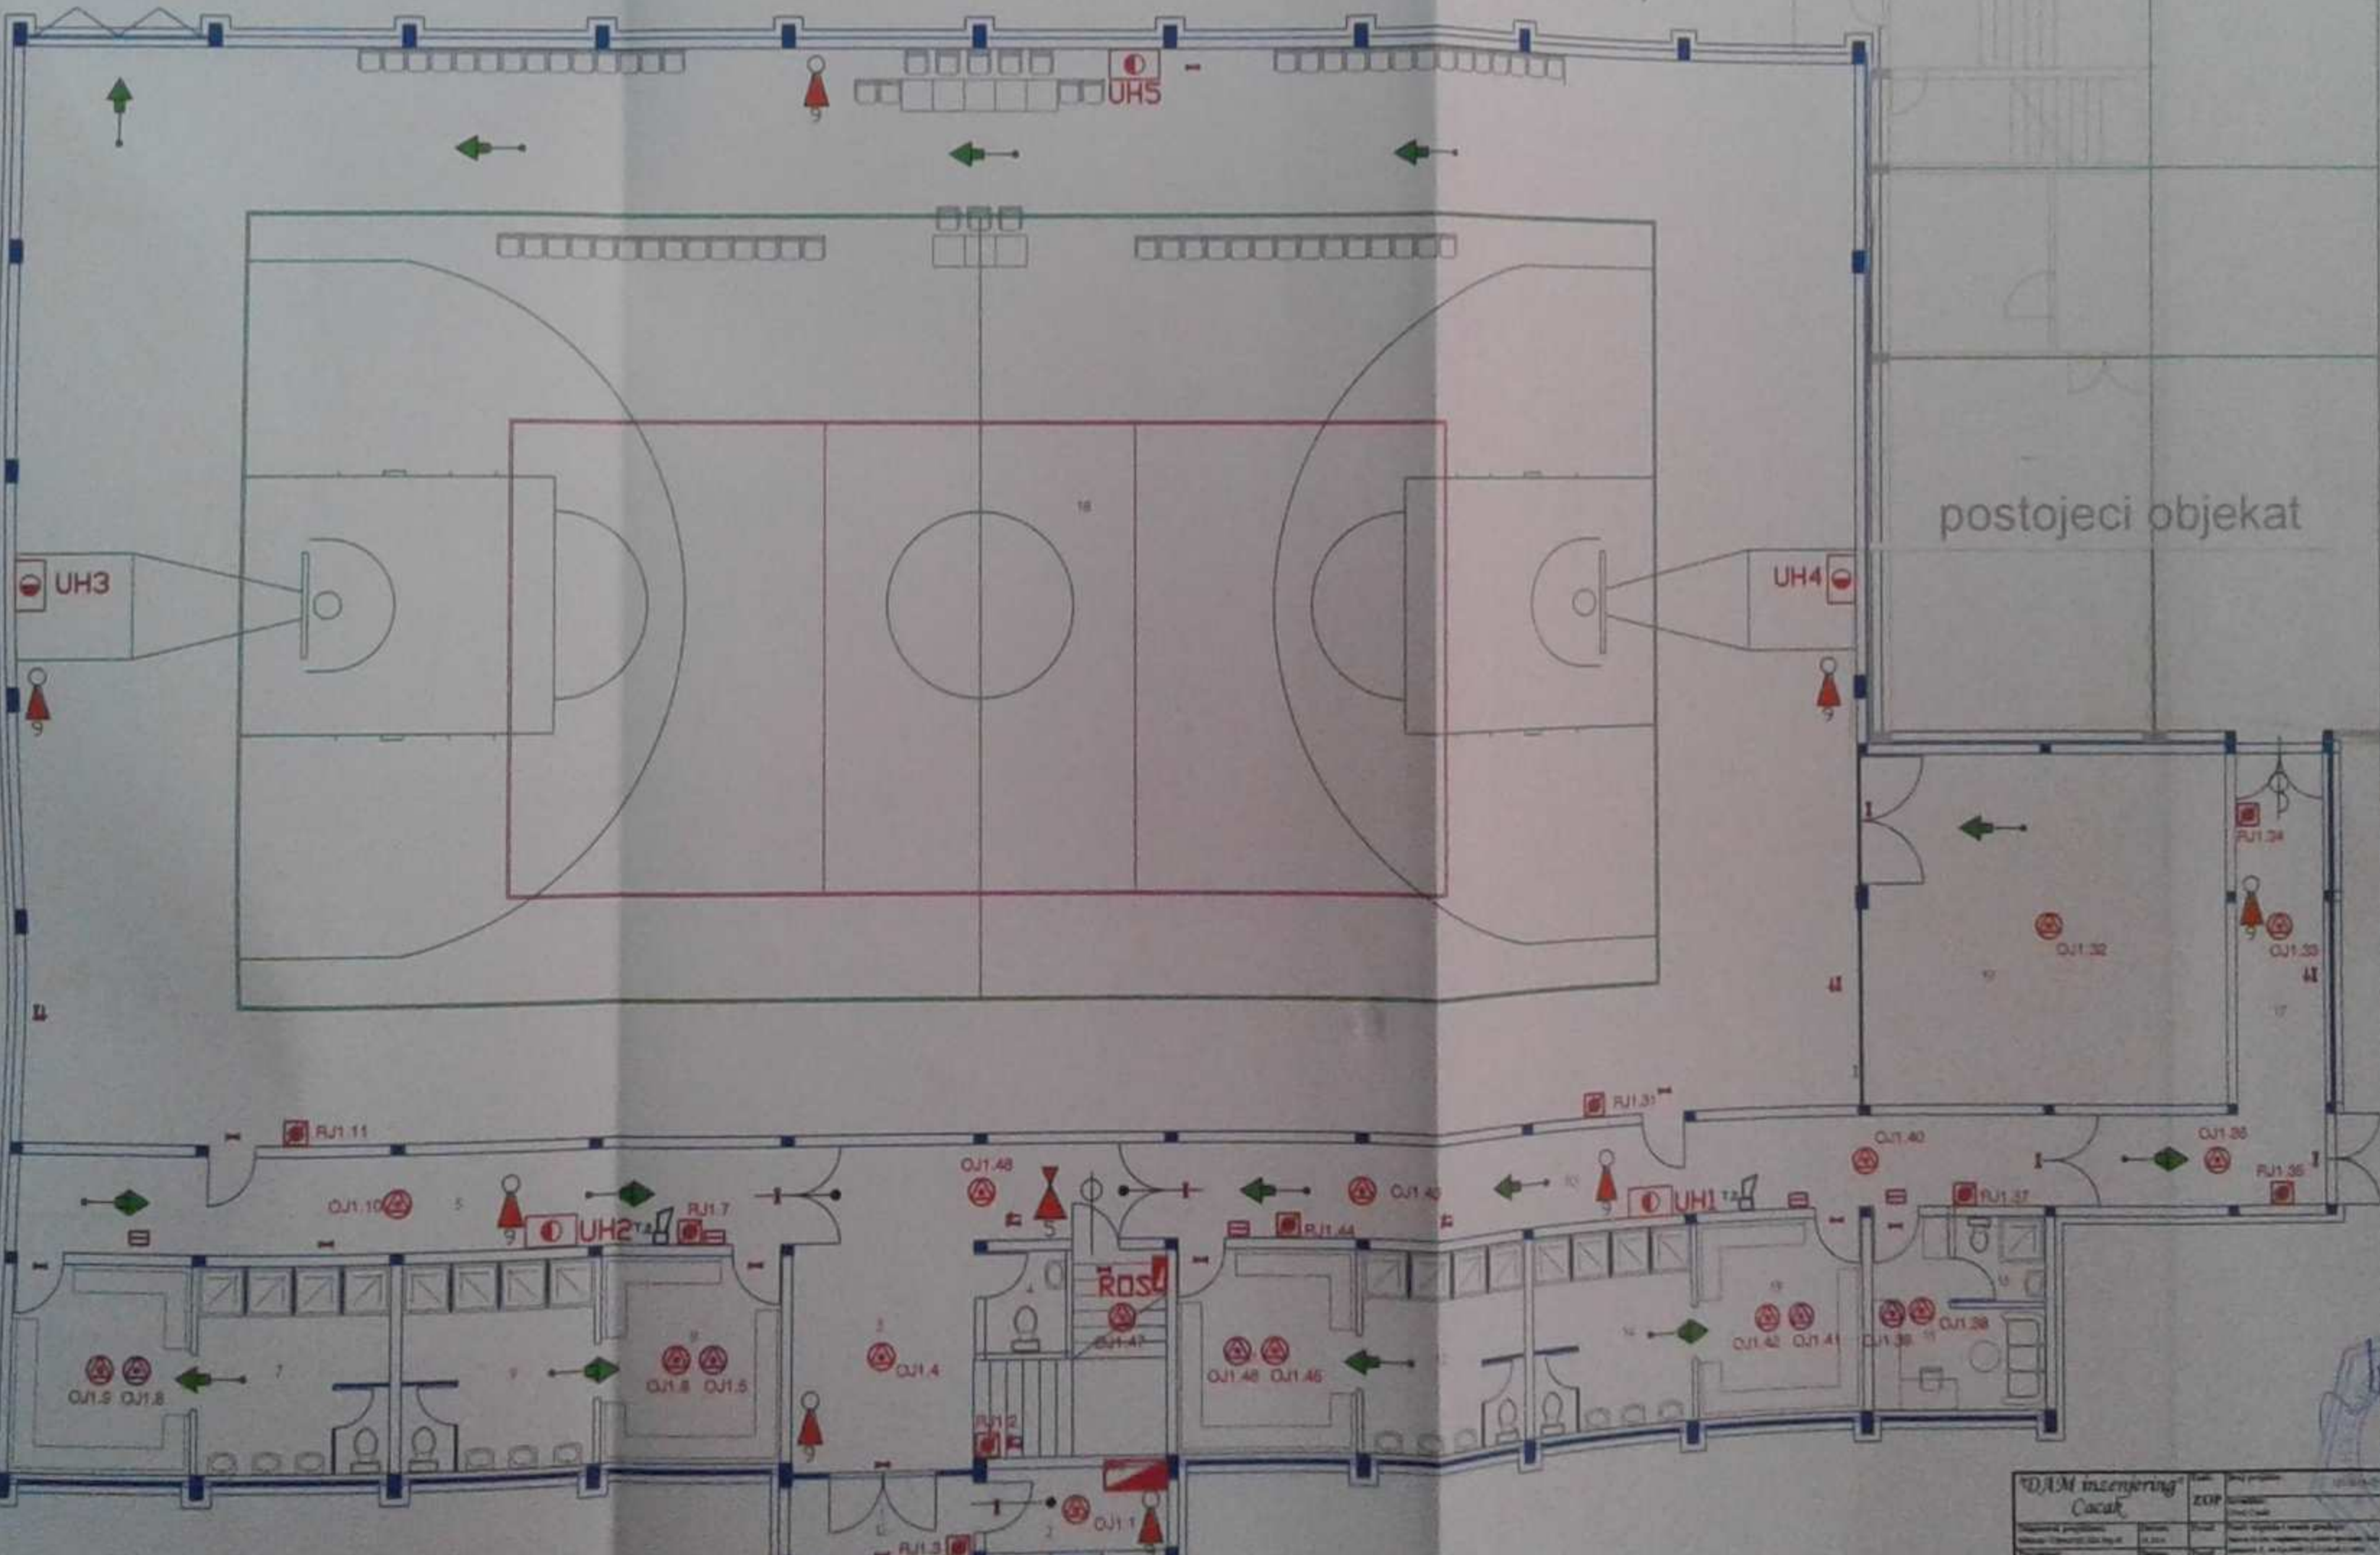

DAM inženjering		Cacak	
Projekat:	OSNOVA PRIZEMLJA	Skala:	1:100
Projekatant:	DAM inženjering	Godina:	2024
Projekatant:	DAM inženjering	Mesto:	CACAK
Projekatant:	DAM inženjering	Drzava:	SRBIJA

Handwritten signature and notes in blue ink.

